
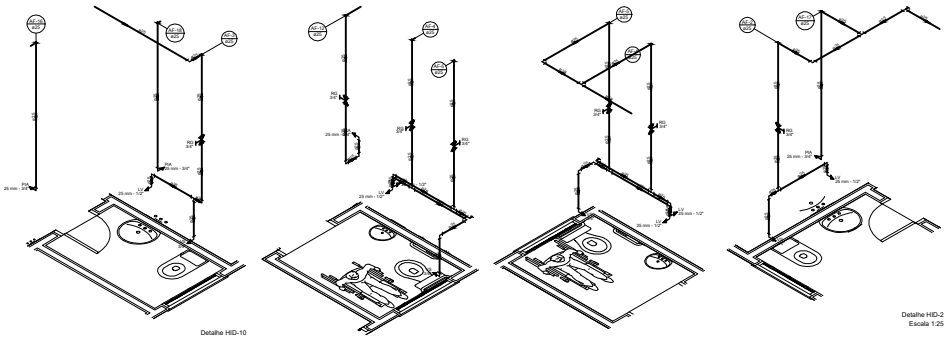


Detalhe HID-10
Escala 1:25

Detalhe HID-4
Escala 1:25

Detalhe HID-5
Escala 1:25

Detalhe HID-2
Escala 1:25

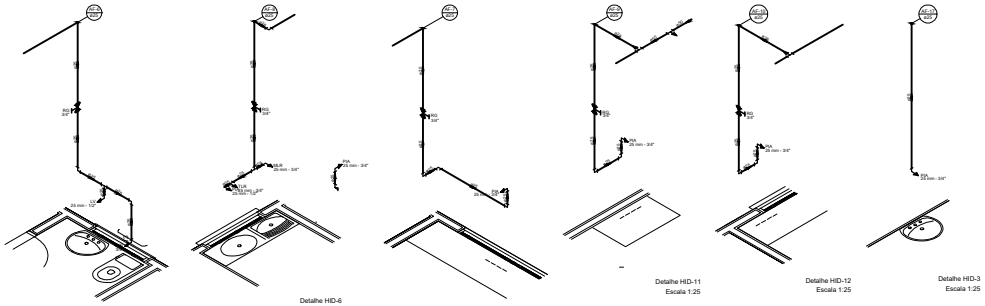

Detalhe HID-7
Escala 1:25


Detalhe HID-6
Escala 1:25

Detalhe HID-9
Escala 1:25

Detalhe HID-11
Escala 1:25

Detalhe HID-12
Escala 1:25

Detalhe HID-3
Escala 1:25

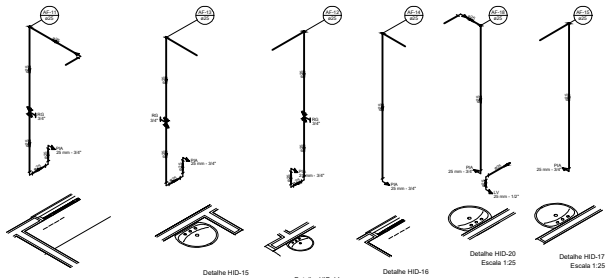

Detalhe HID-13
Escala 1:25


Detalhe HID-15
Escala 1:25

Detalhe HID-14
Escala 1:25

Detalhe HID-16
Escala 1:25

Detalhe HID-20
Escala 1:25

Detalhe HID-17
Escala 1:25

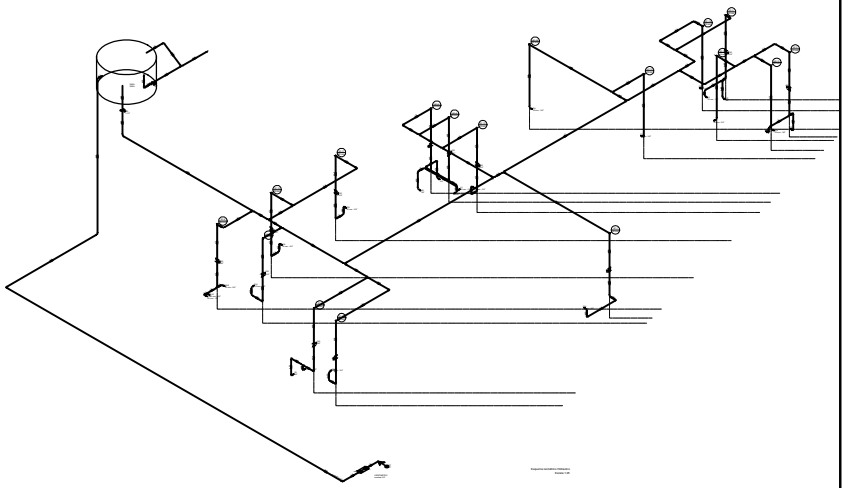

PLANTA BAIXA - DETALHAMENTOS INSTALAÇÕES HIDRÁULICAS
1/75

PREFEITURA MUNICIPAL DE CARACARAÍ
PROPRIETÁRIO(A).

AUTOR DO PROJ.

RES.TÉCNICO.

PROPRIETÁRIO (A):	PREFEITURA MUNICIPAL DE CARACARAÍ			
ENDEREÇO:	VILA CAROLINA DO NORTE, VICINAL 1 ITÃ, NO MUNICÍPIO DE CARACARAÍ			
PROJETO:	INSTALAÇÕES			PRANCHA
DESENHO:	INSTALAÇÕES HIDRÁULICAS- ISOMÉTRICO		ÁREA DO TERRENO:	8/8
CADISTA: AELAN SILVA 95-99131-7534	ESCALA: INDICADA	DATA: 2023	ÁREA: 269,45 M²	