

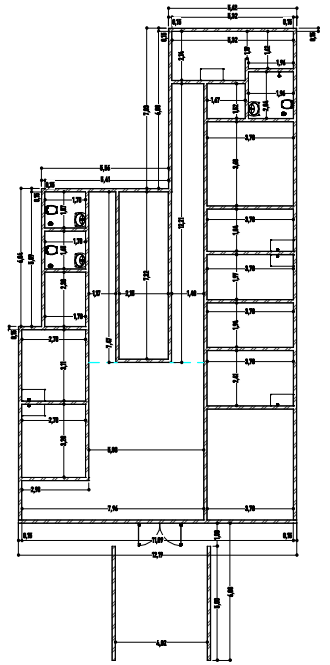



1 COTAS INTERNAS E EXTERNAS
1 : 100

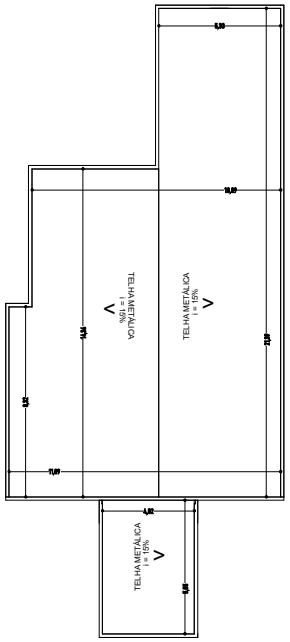


2 COBERTURA
1 : 100

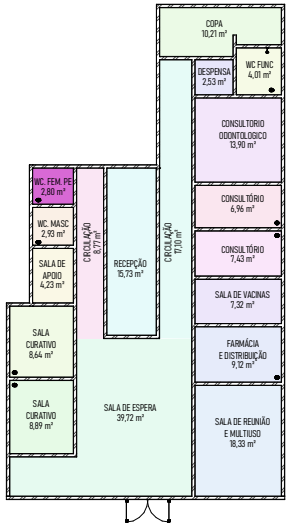


3 AMBIENTES
1 : 100

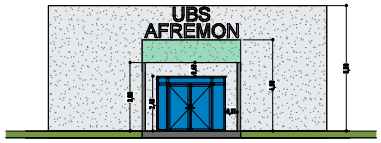

4 FACHADA FRONTAL
1 : 100

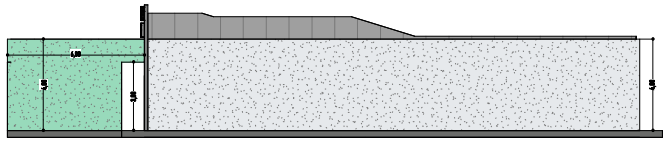

5 FACHADA LATERAL
1 : 100

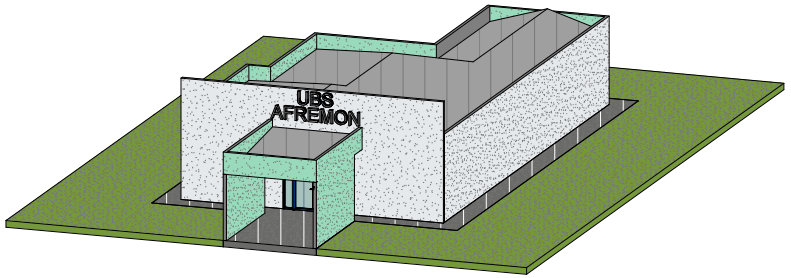

6 REPRESENTAÇÃO 3D

PREFEITURA DE CARACARAÍ
Cidade Porto

SUS Ministério da Saúde GOVERNO FEDERAL BRASIL PAÍS RICO É PAÍS SEM POBREZA

PROJETO BÁSICO DE ARQUITETURA

PLANTA BAIXA E CORTES

Obra: UNIDADE BÁSICA DE SAÚDE (SEDE DE CARACARAÍ)
CENTRO DE SAÚDE ALFREMON FERREIRA DE FIGUEIREDO

Local:
RUA ANTÔNIO JOAQUIM S/N
BAIRRO: NOSSA SENHORA DO LIVRAMENTO

Proprietário:
MINISTÉRIO DA SAÚDE

Autor do Projeto:
Haroldo José Muniz
CREA/35 - D/RR

Nº	Descrição	Data


PREFEITURA DE CARACARAÍ

PROJETO BÁSICO DE ARQUITETURA

Nº PROJETO	01
DATA	04 DE SETEMBRO DE 2023
DESENHADO POR	HAROLDO JOSÉ
VERIFICADO POR	RR


A - 101

ESCALA 1: 100

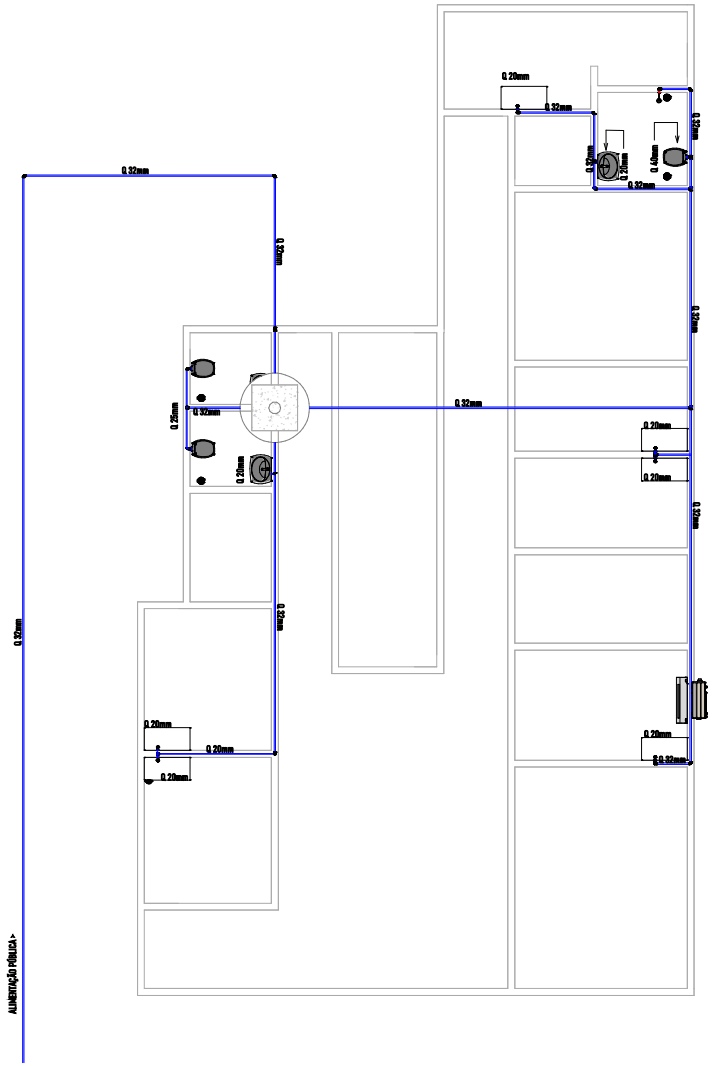


1 PLANTA HIDRÁULICA
1 : 50

Conexões para Água Fria			
Quantidade	Descrição	Linha	Código
1	Bucha de Redução Soldável Curta 25x20mm, PVC Marrom, Água Fria - TIGRE	Soldável	
2	Bucha de Redução Soldável Curta 32x25mm, PVC Marrom, Água Fria - TIGRE	Soldável	
7	Joelho 90° Soldável 20mm, PVC Marrom, Água Fria - TIGRE	Soldável	
1	Joelho 90° Soldável 25mm, PVC Marrom, Água Fria - TIGRE	Soldável	
15	Joelho 90° Soldável 32mm, PVC Marrom, Água Fria - TIGRE	Soldável	
1	Joelho 90° Soldável 40mm, PVC Marrom, Água Fria - TIGRE	Soldável	
7	Produto Inexistente	Soldável	
1	Tê de Redução Soldável 32x25mm, PVC Marrom, Água Fria - TIGRE	Soldável	
1	Tê Soldável 20mm, PVC Marrom, Água Fria - TIGRE	Soldável	
3	Tê Soldável 32mm, PVC Marrom, Água Fria - TIGRE	Soldável	
3	Tê Soldável com Rosca na Bolsa Central 20 x 1/2", PVC Marrom, Água Fria - TIGRE	Soldável	

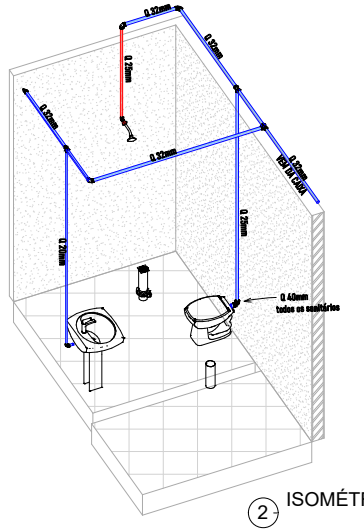

2 ISOMÉTRICO BANHEIRO

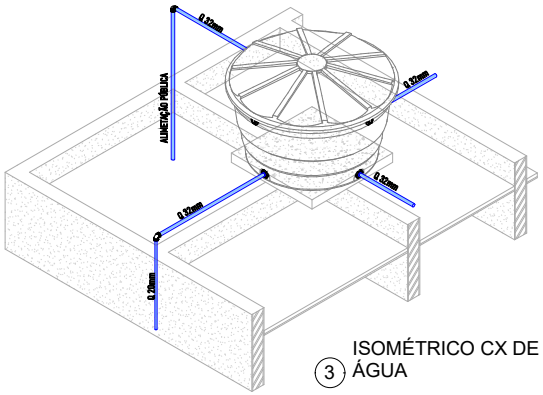

3 ISOMÉTRICO CX DE ÁGUA

PREFEITURA DE CARACARAÍ
Cidade Porto

SUS Ministério da Saúde GOVERNO FEDERAL BRASIL PAÍS RICO É PAÍS SEM POBREZA

PROJETO BÁSICO DE ARQUITETURA
PLANTA BAIXA E CORTES

Obra: UNIDADE BÁSICA DE SAÚDE (SEDE DE CARACARAÍ)
CENTRO DE SAÚDE ALFREMON FERREIRA DE FIGUEIREDO

Local:
RUA ANTÔNIO JOAQUIM S/N
BAIRRO: NOSSA SENHORA DO LIVRAMENTO

Proprietário:
MINISTÉRIO DA SAÚDE

Autor do Projeto:
Haroldo José Muniz
CREA/35 - D/RR

Nº	Descrição	Data


PREFEITURA DE CARACARAÍ

PROJETO BÁSICO DE ARQUITETURA


Nº PROJETO	01
DATA	04 DE SETEMBRO DE 2023
DESENHADO POR	HAROLDO JOSÉ
VERIFICADO POR	RR

A - 101


ESCALA 1: 100

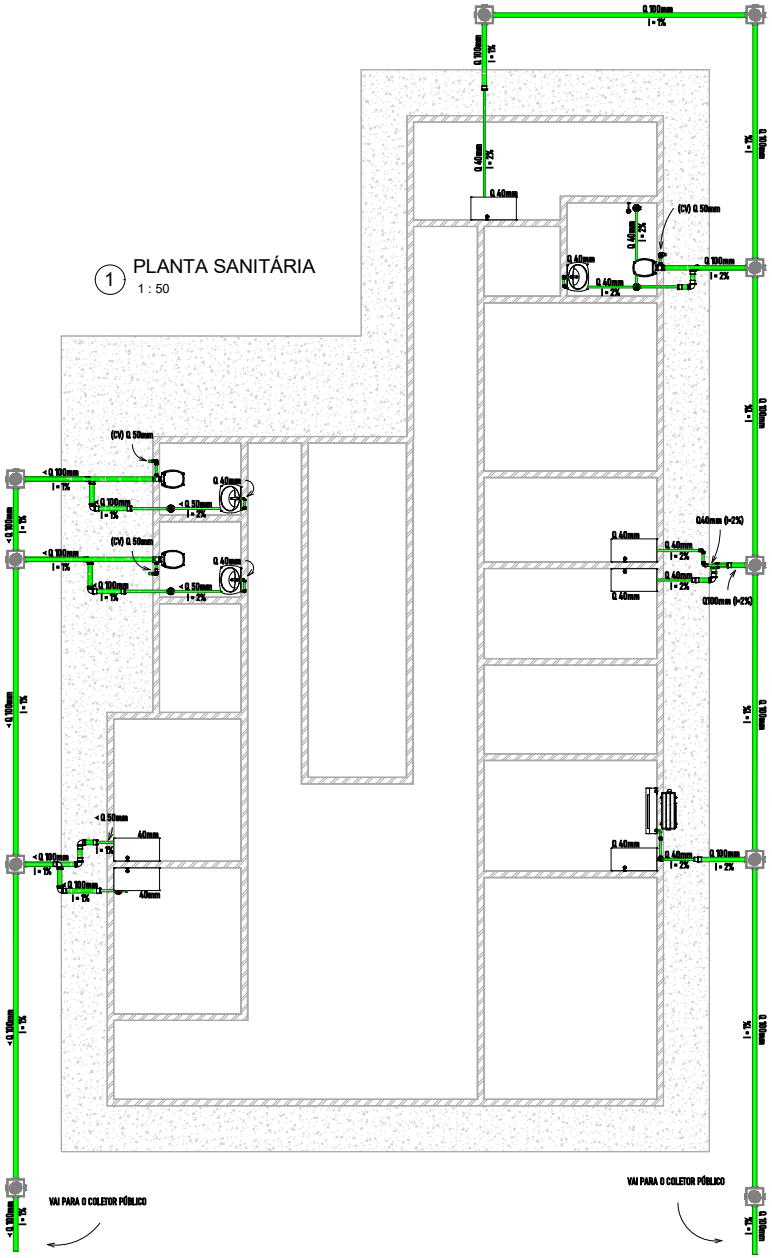


1 PLANTA SANITÁRIA
1 : 50

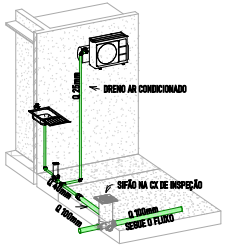

3 DRENO AR.COND

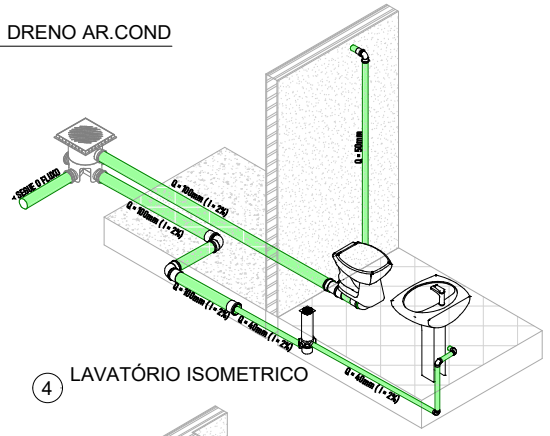

4 LAVATÓRIO ISOMETRICO

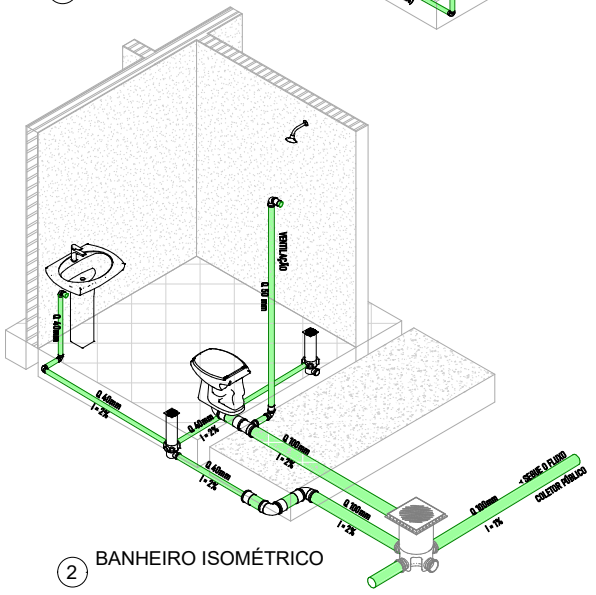

2 BANHEIRO ISOMÉTRICO

PREFEITURA DE CARACARAÍ
Cidade Porto

Ministério da Saúde
GOVERNO FEDERAL
BRASIL
PAÍS RICO É PAÍS SEM POBREZA

PROJETO BÁSICO DE ARQUITETURA
PLANTA BAIXA E CORTES

Obra: UNIDADE BÁSICA DE SAÚDE (SEDE DE CARACARAÍ)
CENTRO DE SAÚDE ALFREMON FERREIRA DE FIGUEIREDO

Local:
RUA ANTÔNIO JOAQUIM S/N
BAIRRO: NOSSA SENHORA DO LIVRAMENTO

Proprietário:
MINISTÉRIO DA SAÚDE

Autor do Projeto:
Haroldo José Muniz
CREA/35 - D/RR

Nº	Descrição	Data

PREFEITURA DE CARACARAÍ

PROJETO BÁSICO DE ARQUITETURA

Nº PROJETO	01
DATA	04 DE SETEMBRO DE 2023
DESENHADO POR	HAROLDO JOSÉ
VERIFICADO POR	RR

A - 101

ESCALA 1: 100