
Nota:
- TODAS AS PAREDES APRESENTAM 15cm DE ESPESSURA.




1 Planta Baixa
1 : 100

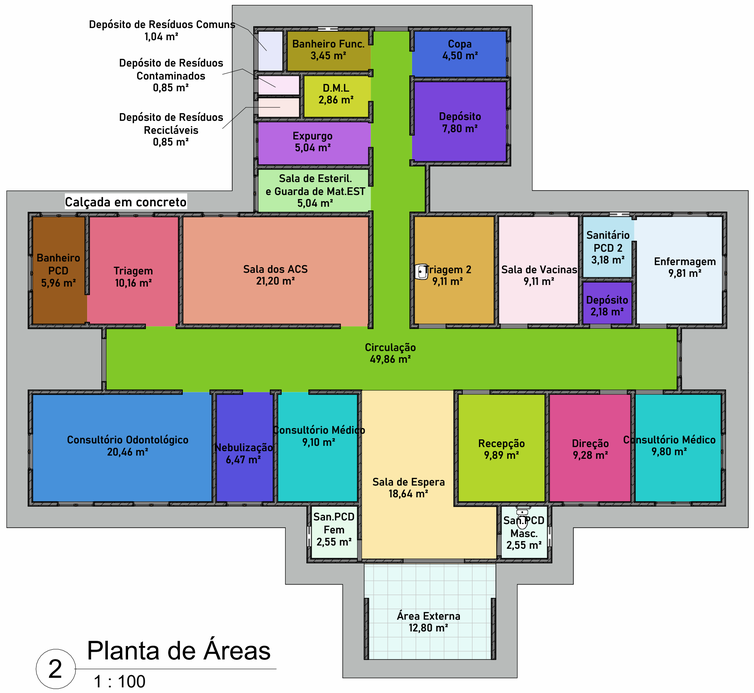

2 Planta de Áreas
1 : 100



3 Planta Baixa Layout
1 : 100

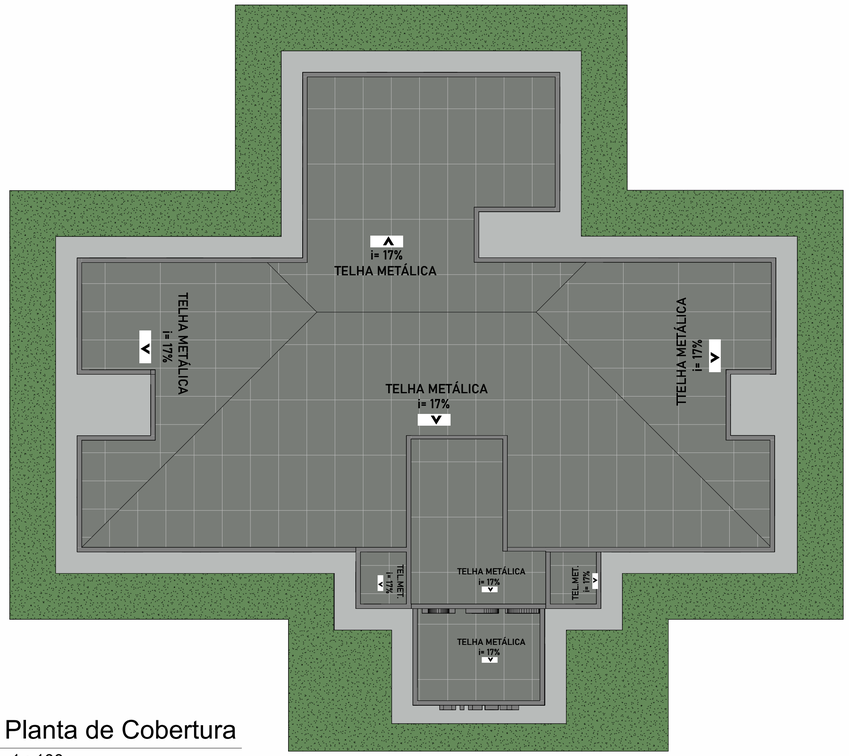

4 Planta de Cobertura
1 : 100

PREFEITURA DE CARACARAÍ
Cidade Porto

SUS Ministério da Saúde — GOVERNO FEDERAL BRASIL PAÍS RICO É PAÍS SEM POBREZA

Assunto:
PROJETO BÁSICO DE ARQUITETURA
PLANTA BAIXA, COTAS, AMBIENTES E LAYOUT

Obra:
UNIDADE BÁSICA DE SAÚDE NILZA DA SILVA SOUZA(SEDE DE CARACARAÍ)

Local:
Avenida Jessey Monteiro de Souza, S/N Bairro: Santo Antônio

Propietário:
MINISTÉRIO DA SAÚDE

Autor do Projeto:
Haroldo José Muniz CREA/35 - D/RR

PREFEITURA DE CARACARAÍ
Cidade Porto

Número	Descrição	Data

PREFEITURA DE CARACARAÍ

PROJETO BÁSICO DE ARQUITETURA
PLANTA BAIXA, COTAS, AMBIENTES E LAYOUT

Número do projeto	02/02
Data	17/11/2023
Desenhadas por	Haroldo José
Verificado por	RR

ARQUITETÔNICO

Escala 1 : 100