




1 Fachada Frontal
1 : 100

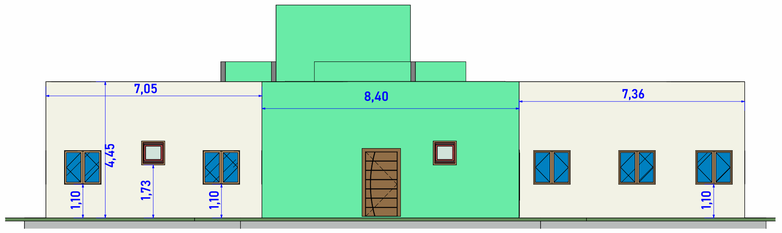

2 Fachada Posterior
1 : 100

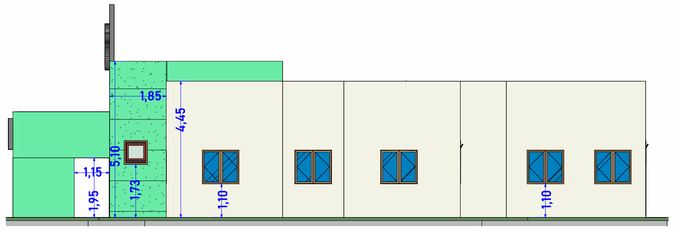


3 Fachada Esquerda
1 : 100

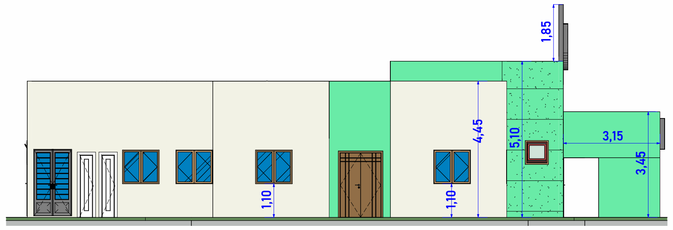


4 Fachada Direita
1 : 100

QUADRO DE ESQUADRIAS - PORTAS			
DENOMINAÇÃO	LARGURA	ALTURA	QUANTIDADE
P11	0,45	2,03	2
P12	0,60	2,15	2
P03	0,70	2,10	4
P01	0,80	2,10	6
P02	0,90	2,10	11
P06	1,00	2,10	2
P07	1,10	2,10	1
P05	1,40	2,10	1
P04	2,00	2,10	1

QUADRO DE ESQUADRIAS - JANELAS				
DENOMINAÇÃO	LARGURA	ALTURA	ALTURA DO PEITORIL	QUANTIDADE
J02	0,60	0,60	1,80	4
J01	1,20	1,10	1,10	19

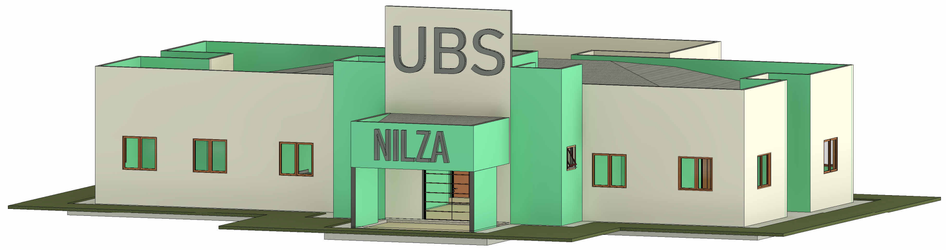

5 Representação 3D

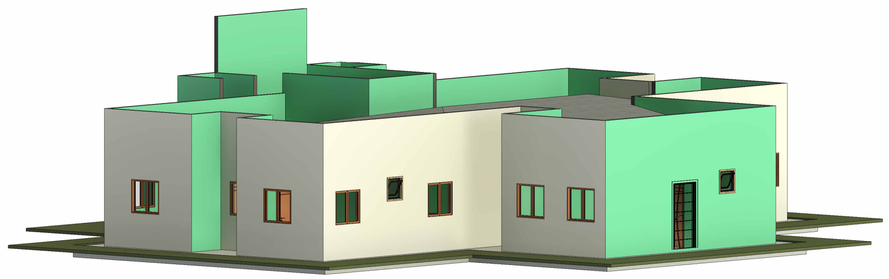

6 3D Representação

TABELA DE AMBIENTES		
Nome	Área	Perímetro
Banheiro PCD	5,96 m²	10,41
Triagem	10,16 m²	12,80
Sala dos ACS	21,20 m²	19,12
Sala de Esteril. e Guarda de Mat.EST	5,04 m²	10,00
Banheiro Func.	3,45 m²	7,90
Expurgo	5,04 m²	10,00
D.M.L	2,86 m²	6,93
Copa	4,50 m²	9,00
Depósito	7,80 m²	11,20
Triagem 2	9,11 m²	12,21
Sala de Vacinas	9,11 m²	12,21
Enfermagem	9,81 m²	12,61
Sanitário PCD 2	3,18 m²	7,18
Depósito	2,18 m²	5,93
Circulação	49,86 m²	61,83
Consultório Odontológico	20,46 m²	18,70
Nebulização	6,47 m²	10,70
Consultório Médico	9,10 m²	12,20
San.PCD Fem	2,55 m²	6,40
Recepção	9,89 m²	12,65
Consultório Médico	9,80 m²	12,60
Direção	9,28 m²	12,30
San.PCD Masc.	2,55 m²	6,41
Depósito de Resíduos Comuns	1,04 m²	4,20
Depósito de Resíduos Contaminados	0,85 m²	3,95
Depósito de Resíduos Recicláveis	0,85 m²	3,95
Sala de Espera	18,64 m²	19,09
Área Externa	12,80 m²	14,83

PREFEITURA DE CARACARAÍ
Cidade Porto

SUS Ministério da Saúde — GOVERNO FEDERAL BRASIL PAÍS RICO É PAÍS SEM POBREZA

Assunto:
PROJETO BÁSICO DE ARQUITETURA
PLANTA BAIXA, COTAS, AMBIENTES E LAYOUT

Obra:
UNIDADE BÁSICA DE SAÚDE NILZA DA SILVA SOUZA(SEDE DE CARACARAÍ)

Local:
Avenida Jessey Monteiro de Souza, S/N Bairro: Santo Antônio

Propietário:
MINISTÉRIO DA SAÚDE

Autor do Projeto:
Haroldo José Muniz CREA/35 - D/RR

PREFEITURA DE CARACARAÍ
Cidade Porto

Número	Descrição	Data

PREFEITURA DE CARACARAÍ

PROJETO BÁSICO DE ARQUITETURA
PLANTA BAIXA, COTAS, AMBIENTES E LAYOUT

Número do projeto	02/02
Data	17/11/2023
Desenhadas por	Haroldo José
Verificado por	RR

ARQUITETÔNICO 2

Escala 1 : 100