




TRECHO INÍCIO
LAT: 1.247691
LONG: -60.472694

TRECHO FIM
LAT: 1.144973
LONG: -60.556639

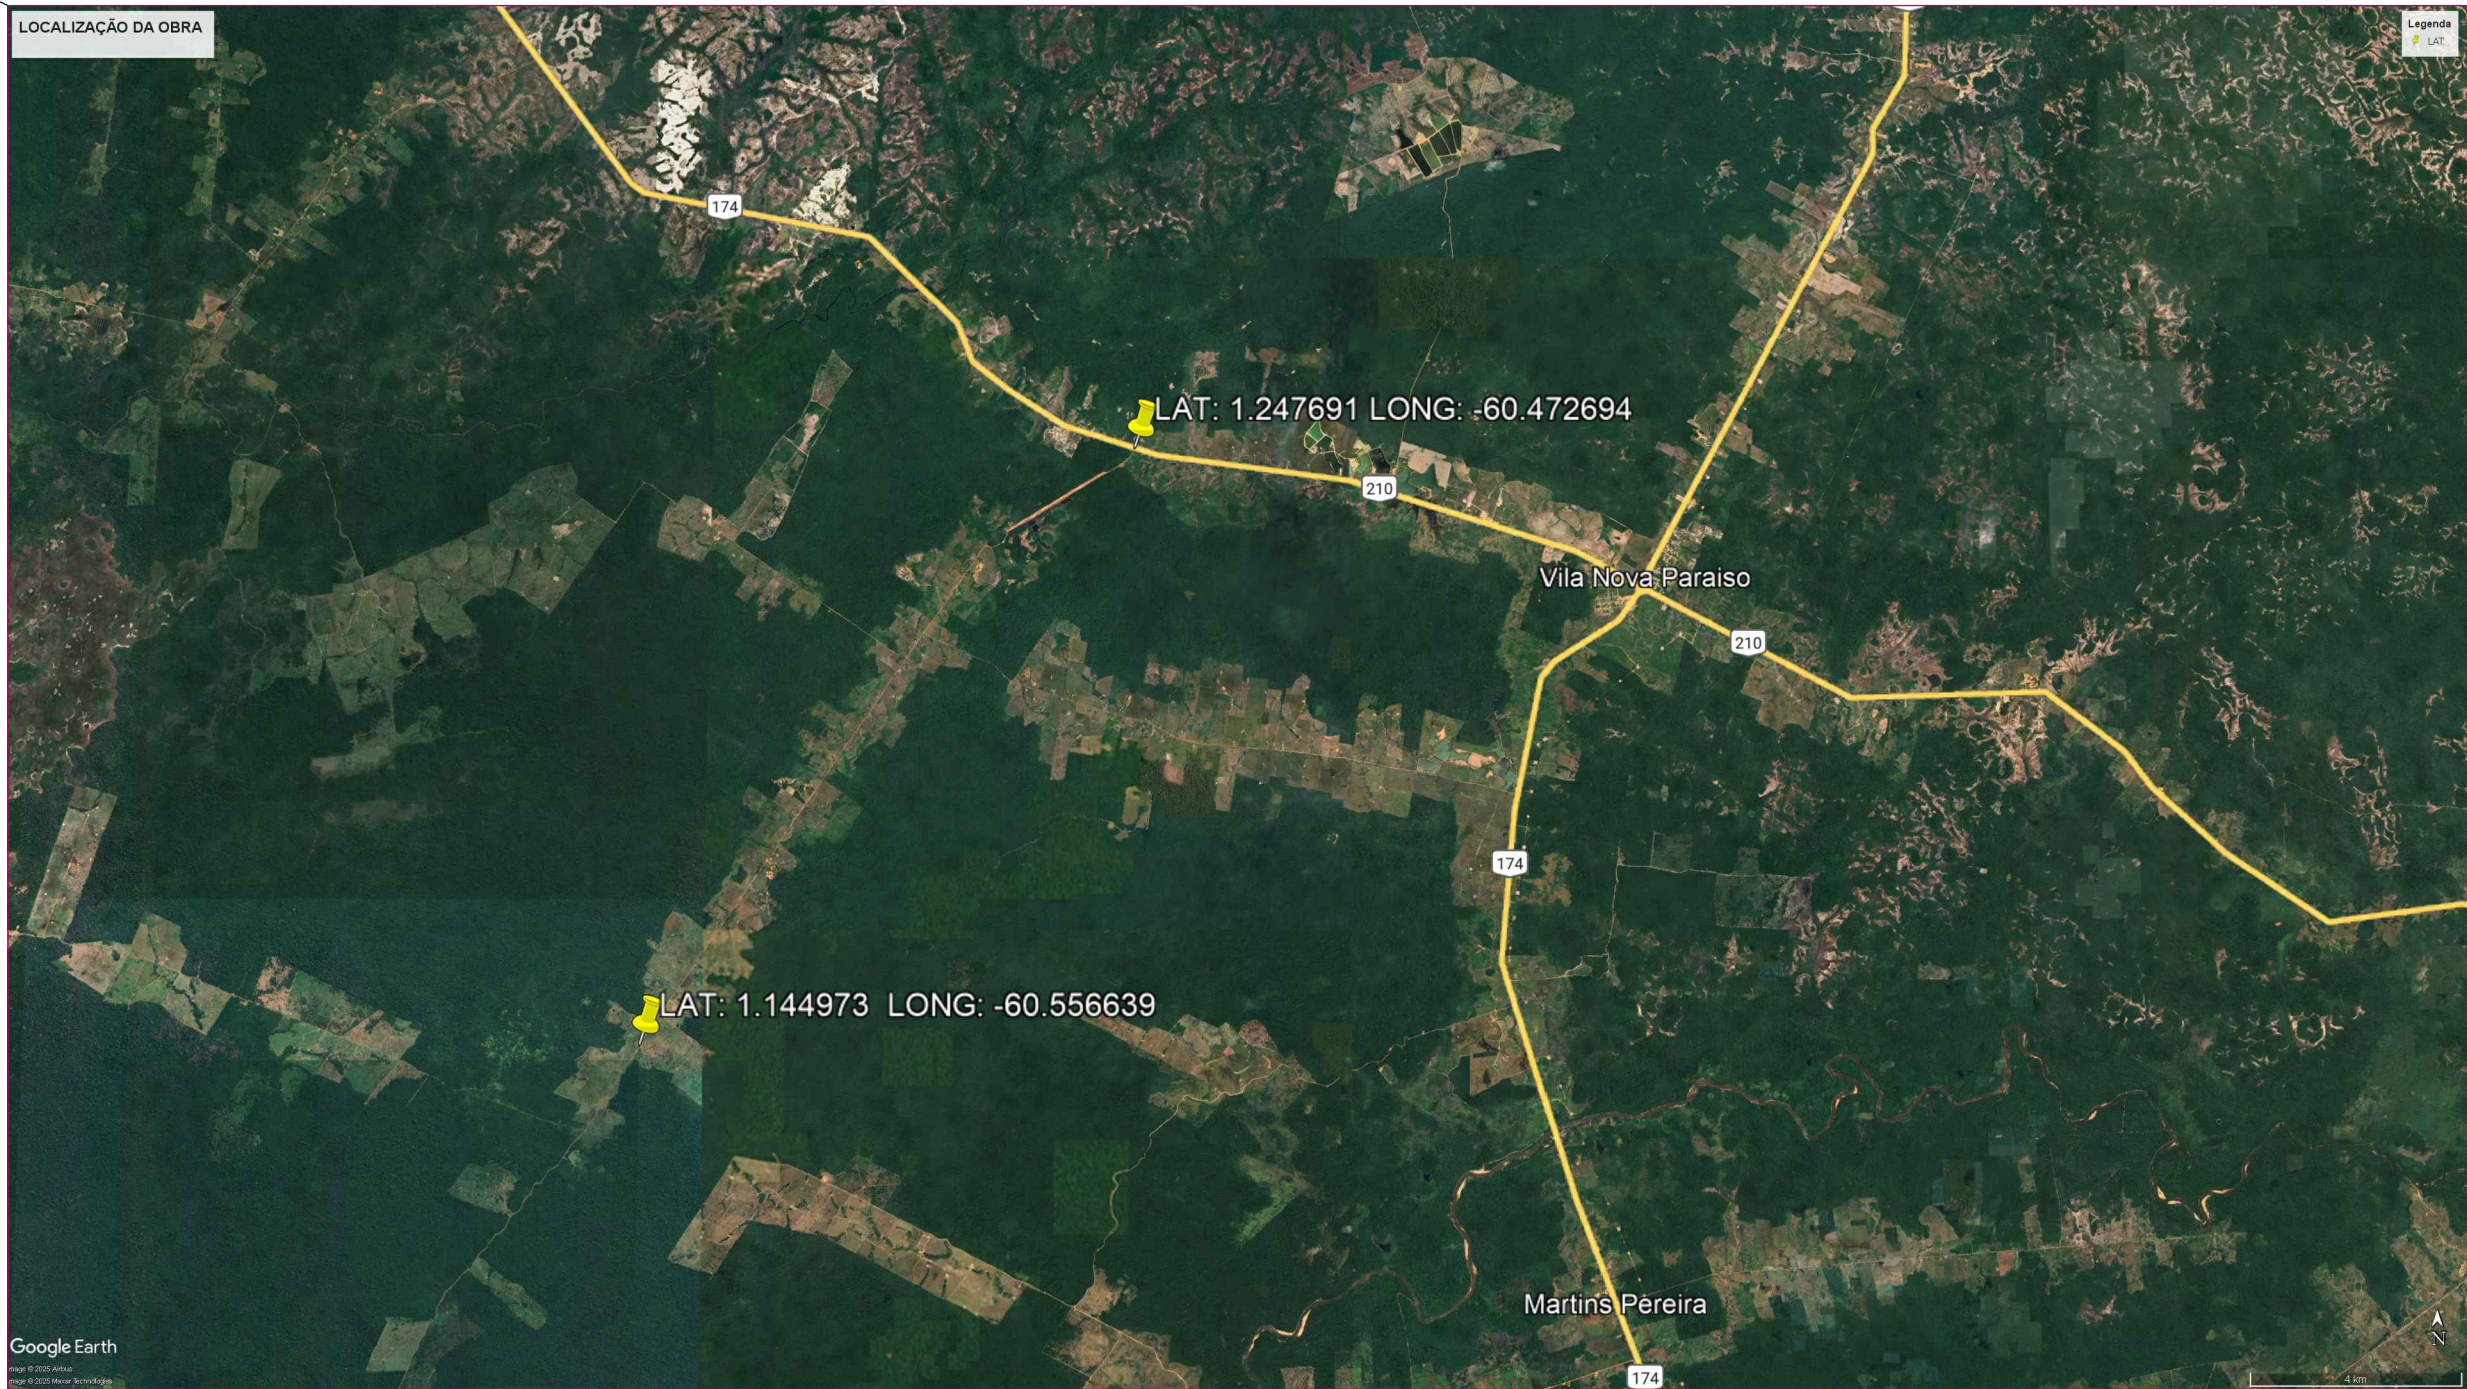

LEGENDA:



VICINAL CAI-337

RUA/ RAMAL/AVENIDA/RODOVIA

REFERÊNCIA DE LOCAL

TABELA 01 - EXTENSÃO DA VIA	
VIA	EXTENSÃO
VICINAL CAI-337	15.057,19 m

PLANTA DE LOCALIZAÇÃO	
Obra: MANUTENÇÃO E IMPLANTAÇÃO DE REVESTIMENTO PRIMÁRIO EM RODOVIA VICINAL CAI-337, EM CARACARÁI	Local: VICINAL CAI-337
	Data: SETEMBRO / 2025
	Folha: 01/01
Local: MUNICÍPIO DE CARACARÁI- RR	Esc: SEM ESCALA