


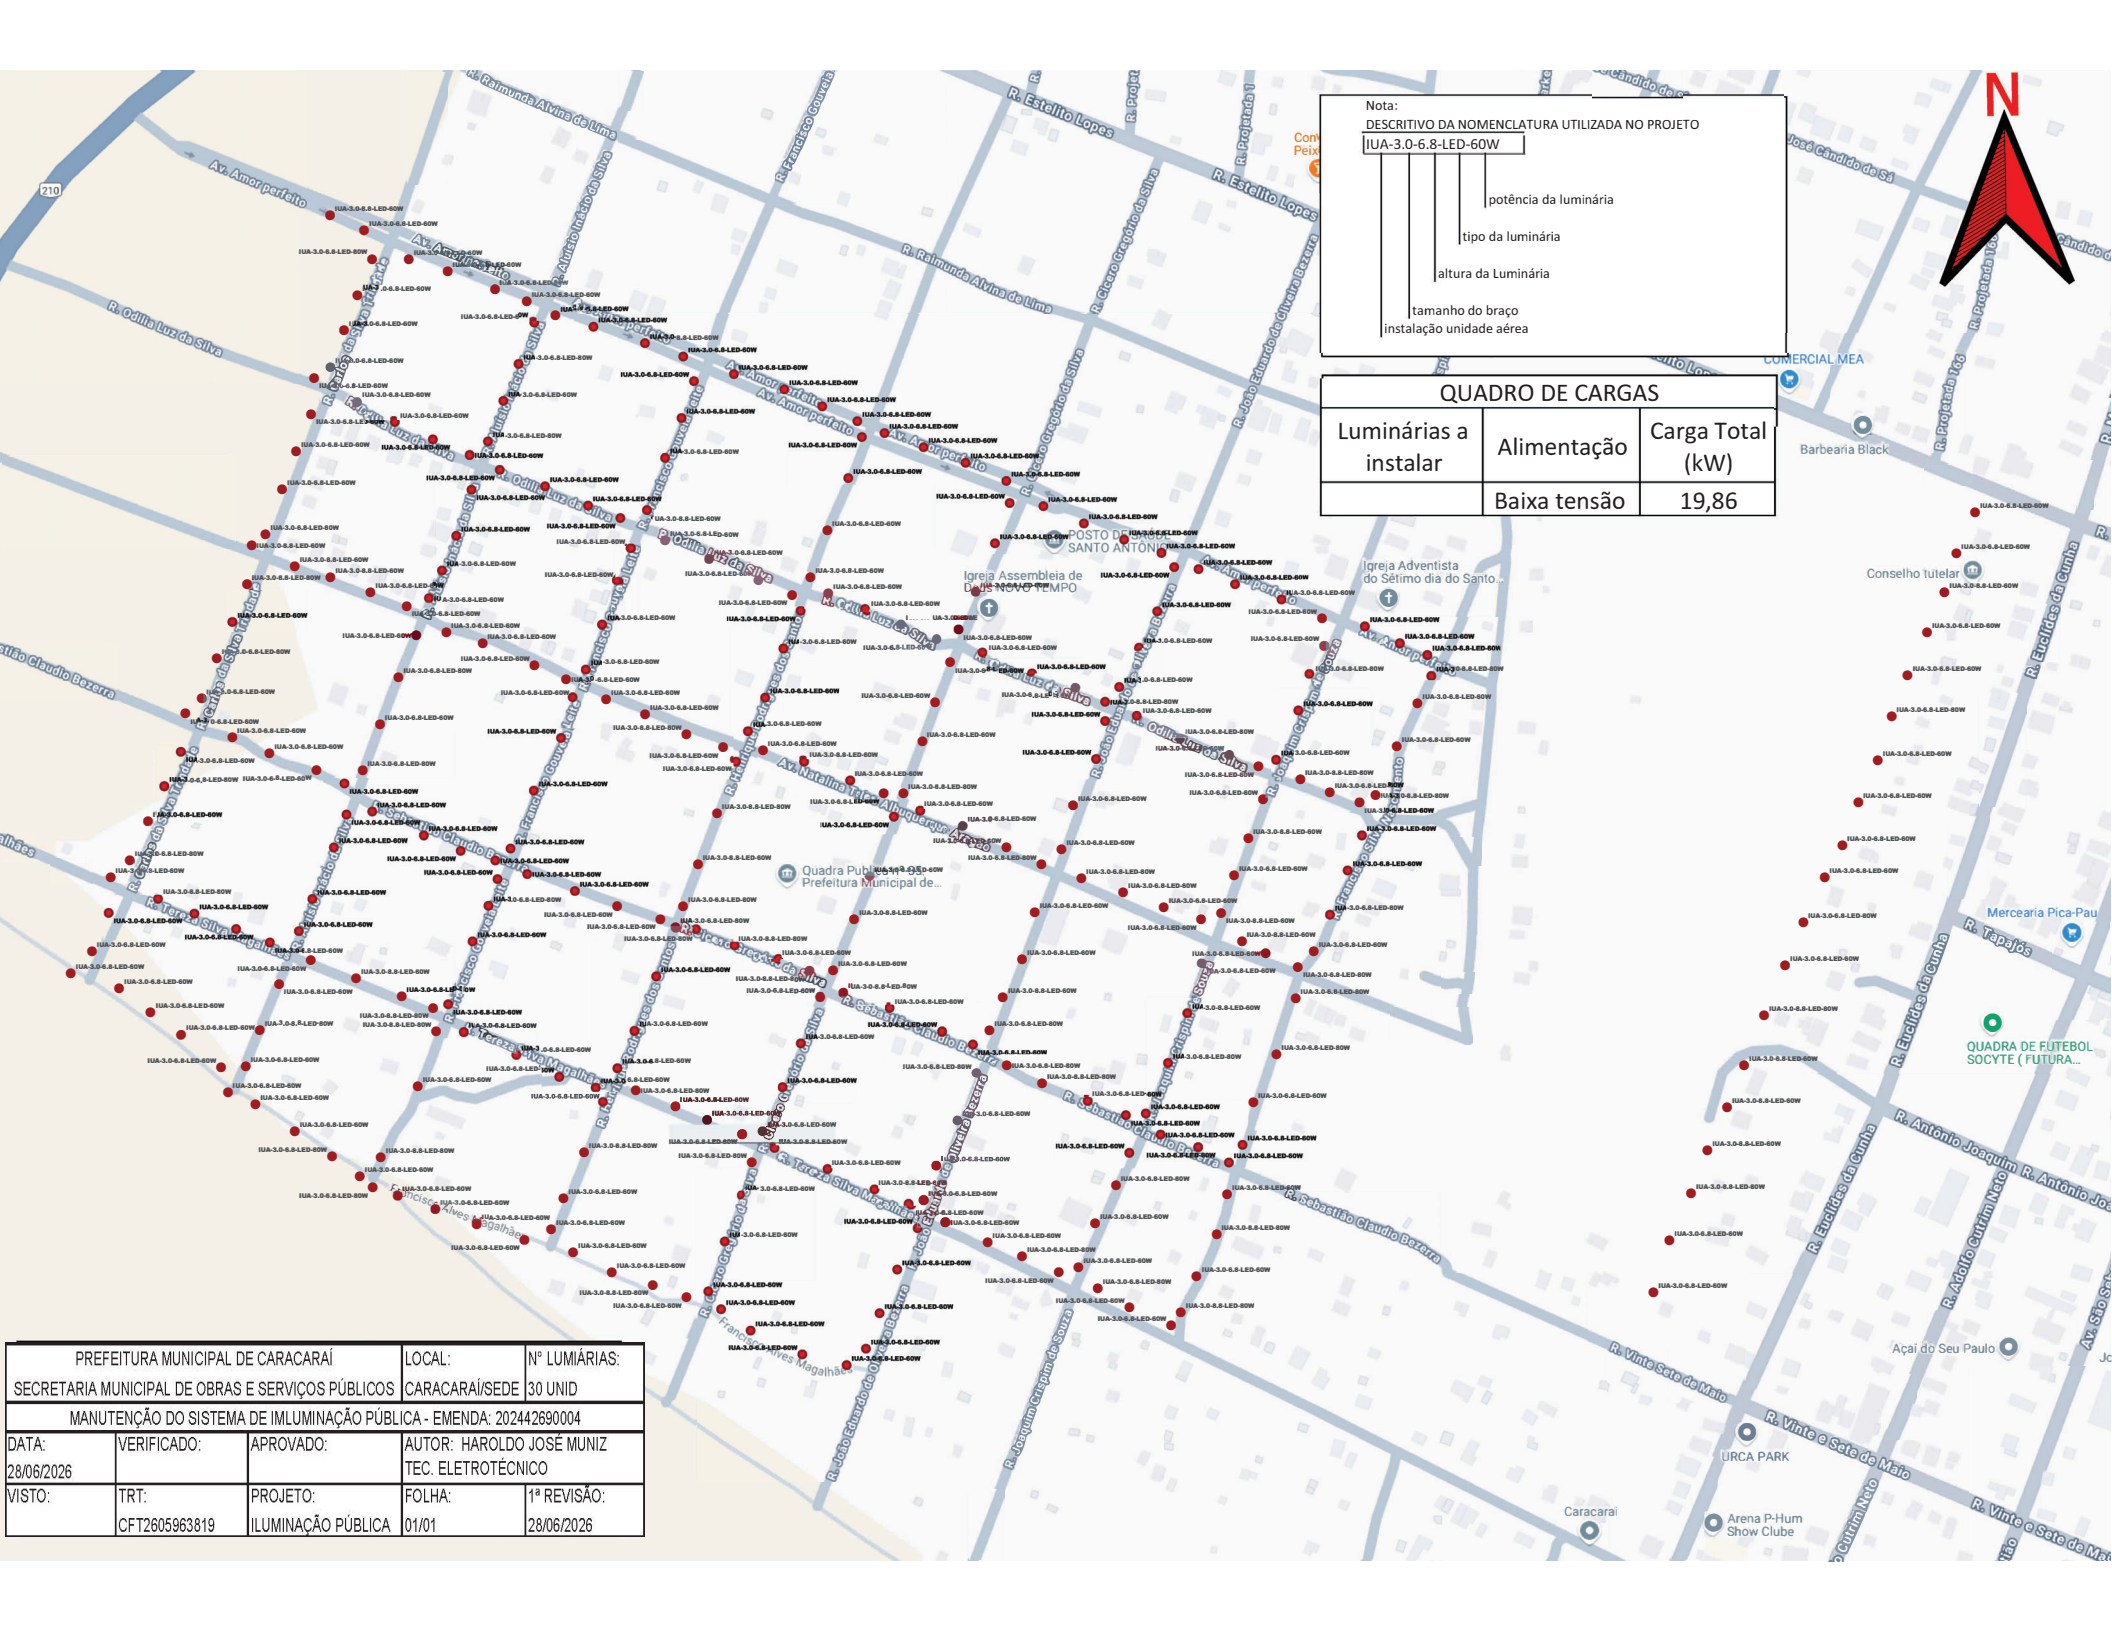

Nota:  
DESCRIPTIVO DA NOMENCLATURA UTILIZADA NO PROJETO

|                     |                          |
|---------------------|--------------------------|
| LUA-3.0-6.8-LED-60W | potência da luminária    |
|                     | tipo da luminária        |
|                     | altura da Luminária      |
|                     | tamanho do braço         |
|                     | instalação unidade aérea |

| QUADRO DE CARGAS      |              |                  |
|-----------------------|--------------|------------------|
| Luminárias a instalar | Alimentação  | Carga Total (kW) |
|                       | Baixa tensão | 19,86            |

|                                                                    |                       |                                |                                                 |
|--------------------------------------------------------------------|-----------------------|--------------------------------|-------------------------------------------------|
| PREFEITURA MUNICIPAL DE CARACARÁ                                   |                       | LOCAL:                         | Nº LUMIÁRIAS:                                   |
| SECRETARIA MUNICIPAL DE OBRAS E SERVIÇOS PÚBLICOS                  |                       | CARACARÁ/SEDE                  | 30 UNID                                         |
| MANUTENÇÃO DO SISTEMA DE ILUMINAÇÃO PÚBLICA - EMENDA: 202442690004 |                       |                                |                                                 |
| DATA:<br>28/06/2026                                                | VERIFICADO:           | APROVADO:                      | AUTOR: HAROLDO JOSÉ MUNIZ<br>TEC. ELETROTÉCNICO |
| VISTO:                                                             | TRT:<br>CFT2605963819 | PROJETO:<br>ILUMINAÇÃO PÚBLICA | FOLHA:<br>01/01                                 |
|                                                                    |                       |                                | 1ª REVISÃO:<br>28/06/2026                       |