


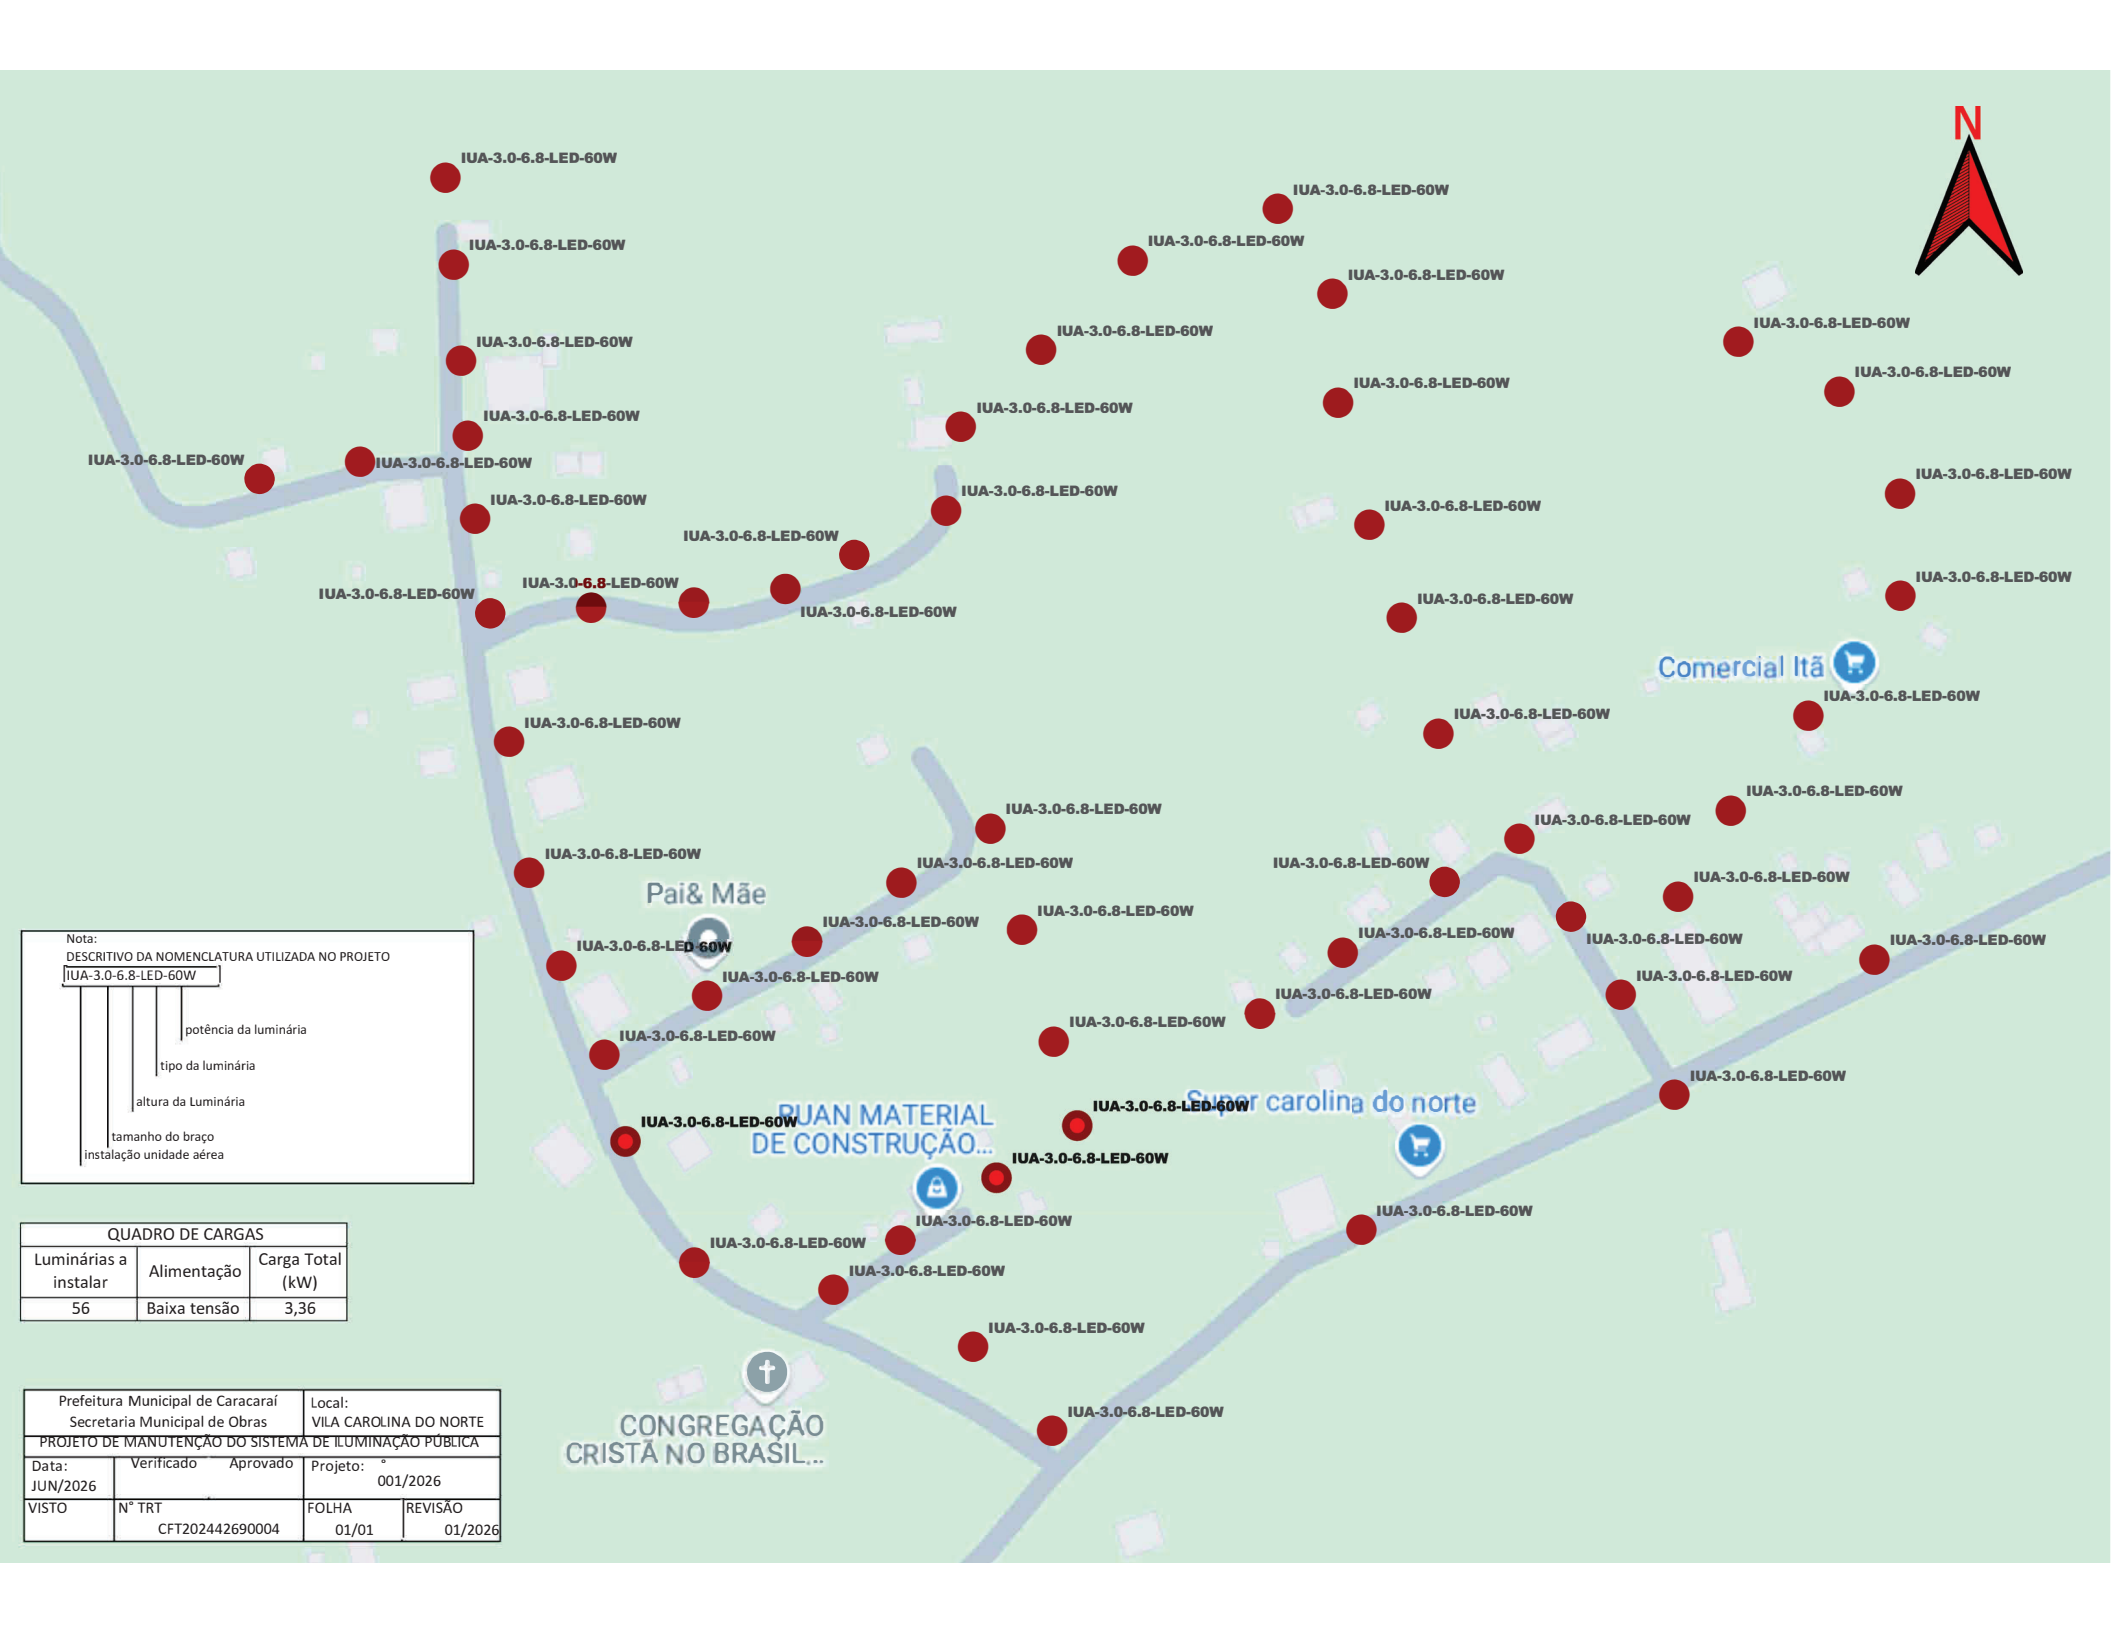

Nota:
DESCRIPTIVO DA NOMENCLATURA UTILIZADA NO PROJETO

IUA-3.0-6.8-LED-60W					
					potência da luminária
					tipo da luminária
					altura da Luminária
					tamanho do braço
					instalação unidade aérea

QUADRO DE CARGAS		
Luminárias a instalar	Alimentação	Carga Total (kW)
56	Baixa tensão	3,36

Prefeitura Municipal de Caracarái Secretaria Municipal de Obras		Local: VILA CAROLINA DO NORTE	
PROJETO DE MANUTENÇÃO DO SISTEMA DE ILUMINAÇÃO PÚBLICA			
Data: JUN/2026	Verificado	Aprovado	Projeto: ° 001/2026
VISTO	N° TRT CFT202442690004	FOLHA 01/01	REVISÃO 01/2026