

Nota:
DESCRITIVO DA NOMENCLATURA UTILIZADA NO PROJETO
IUA-3.0-6.8-LED-60W

potência da luminária

tipo da luminária

altura da Luminária


tamanho do braço

instalação unidade aérea



QUADRO DE CARGAS

Luminárias a instalar	Alimentação	Carga Total (kW)
311	Baixa tensão	18,66

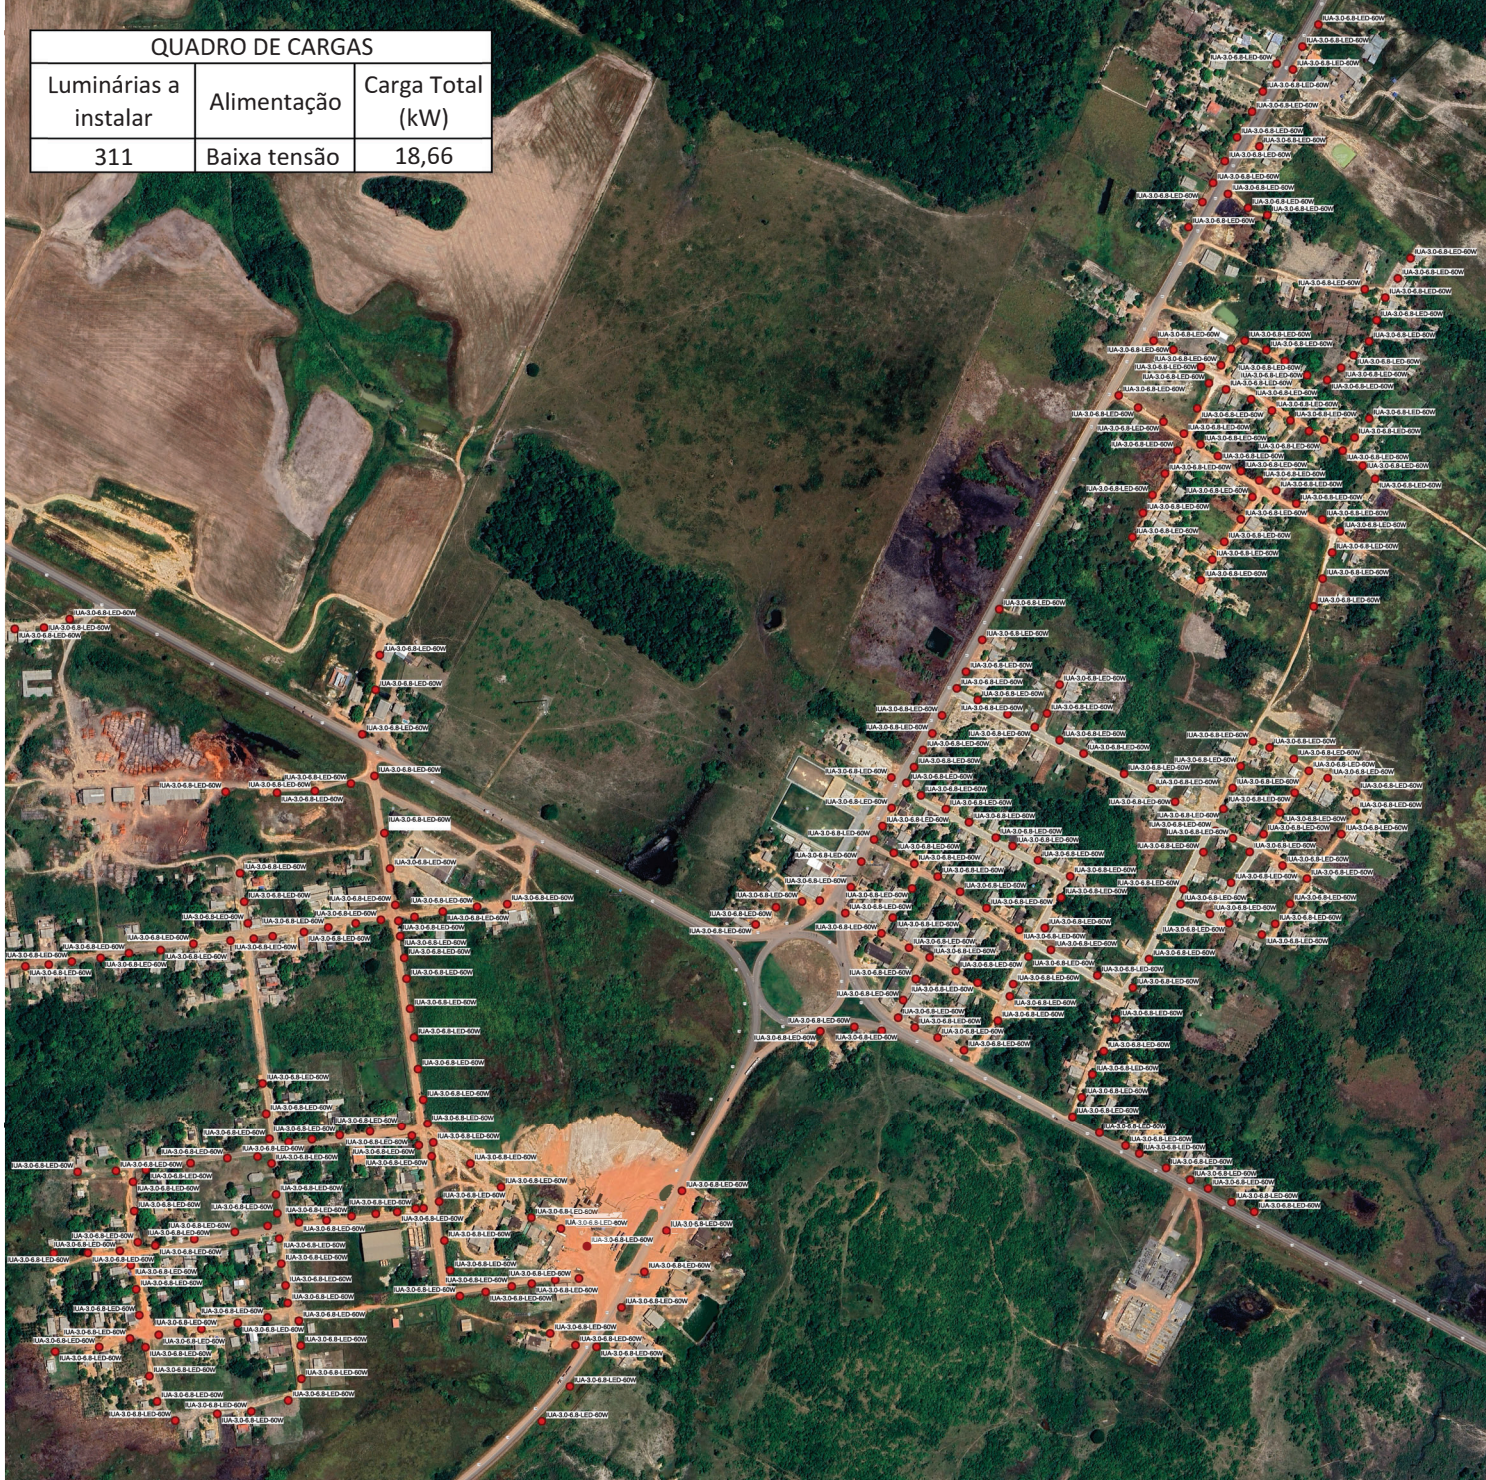

PREFEITURA MUNICIPAL DE CARACARÁ		LOCAL:	Nº LUMIÁRIAS:
SECRETARIA MUNICIPAL DE OBRAS E SERVIÇOS PÚBLICOS		NOVO PARAISO	100 UNID
MANUTENÇÃO DO SISTEMA DE IMLUMINAÇÃO PÚBLICA - EMENDA: 202442690004			
DATA:	VERIFICADO:	APROVADO:	AUTOR: HAROLDO JOSÉ MUNIZ
28/06/2026			TEC. ELETROTÉCNICO
VISTO:	TRT:	PROJETO:	FOLHA:
	CFT2605963819	ILUMINAÇÃO PÚBLICA	01/01
			1ª REVISÃO:
			28/06/2026