

Nota:

DESCRITIVO DA NOMENCLATURA UTILIZADA NO PROJETO

IUA-3.0-6.8-LED-60W

potência da luminária


tipo da luminária

altura da Luminária

tamanho do braço

instalação unidade aérea

QUADRO DE CARGAS		
Luminárias a instalar	Alimentação	Carga Total (kW)
31	Baixa tensão	18,6

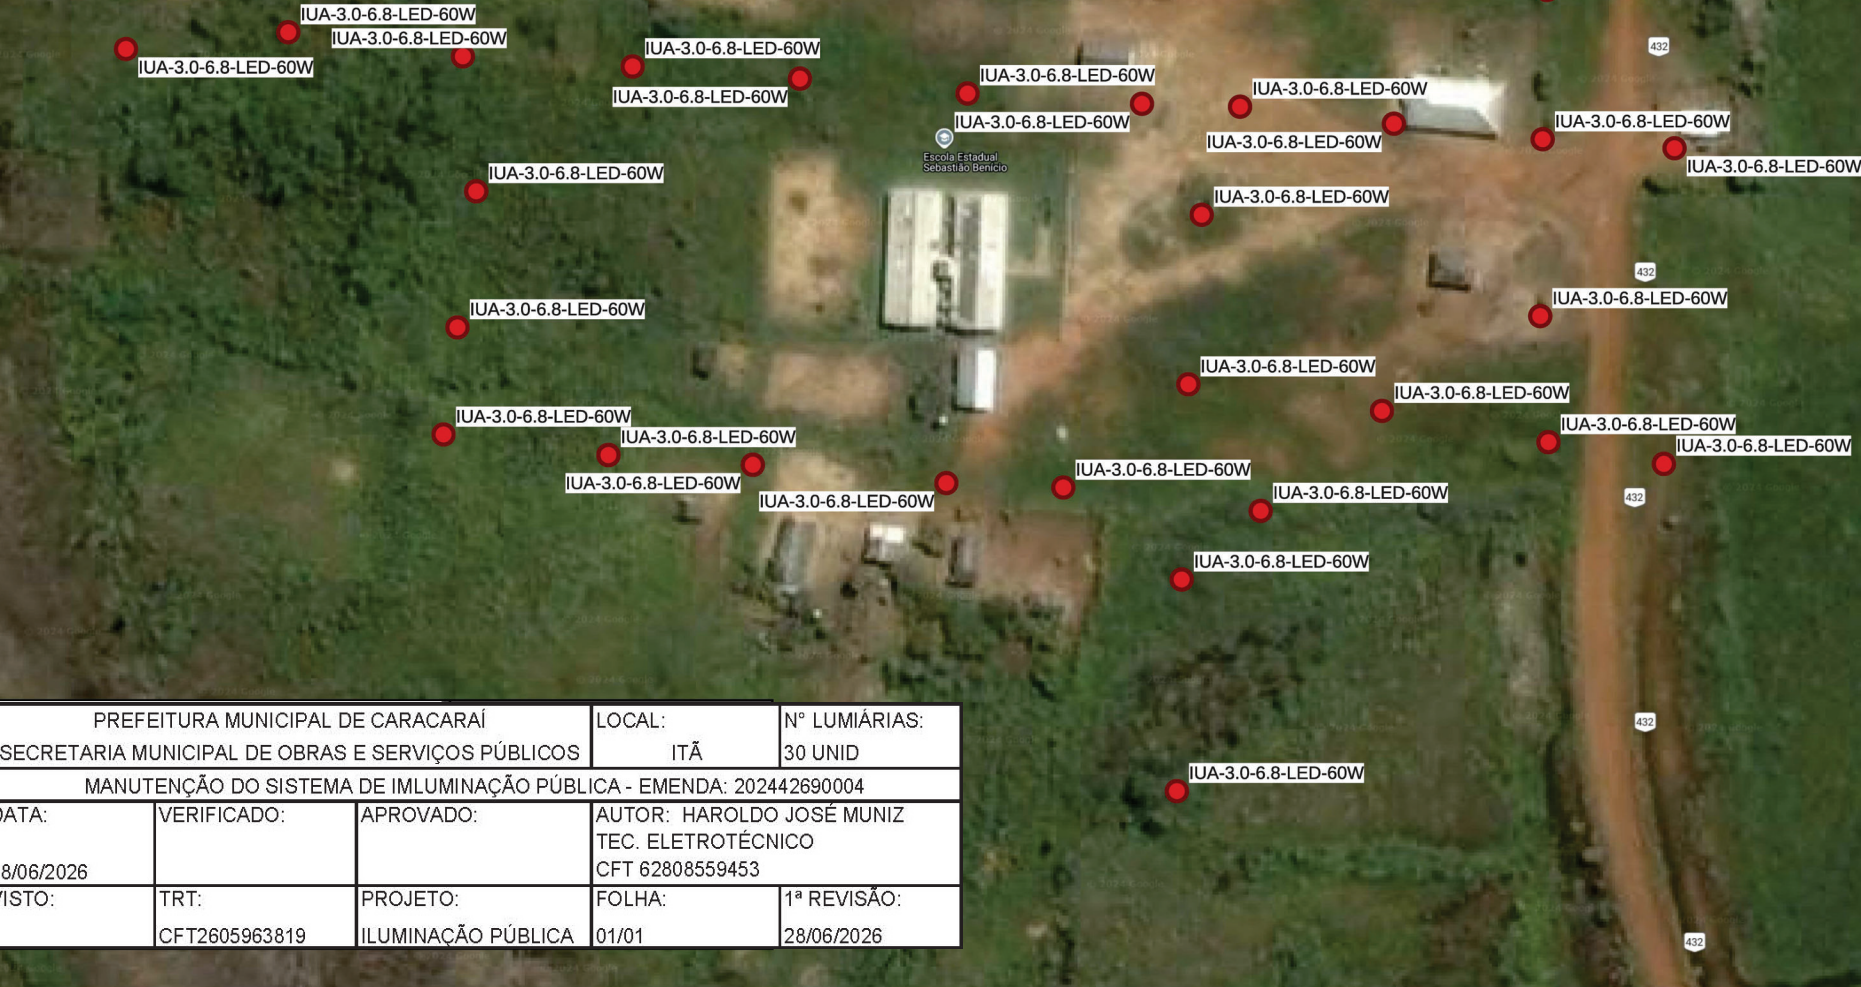

PREFEITURA MUNICIPAL DE CARACARAÍ		LOCAL:	Nº LUMIÁRIAS:	
SECRETARIA MUNICIPAL DE OBRAS E SERVIÇOS PÚBLICOS		ITÃ	30 UNID	
MANUTENÇÃO DO SISTEMA DE IMLUMINAÇÃO PÚBLICA - EMENDA: 202442690004				
DATA:	VERIFICADO:	APROVADO:	AUTOR: HAROLDO JOSÉ MUNIZ	
28/06/2026			TEC. ELETROTÉCNICO	
			CFT 62808559453	
VISTO:	TRT:	PROJETO:	FOLHA:	1ª REVISÃO:
	CFT2605963819	ILUMINAÇÃO PÚBLICA	01/01	28/06/2026