


Seção Tipo(Transversal)

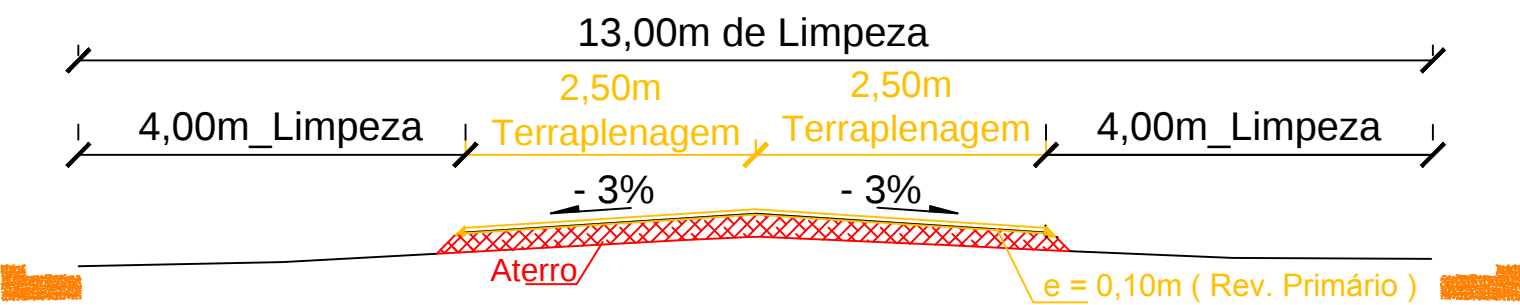

SEÇÃO TIPO

ESC.: 1/50

INFRAESTRUTURA		
SECRETARIA MUNICIPAL DE OBRAS		DEPARTAMENTO DE PROJETOS
PROJETO: RECUPERAÇÃO DE VICINAIS NO MUNICÍPIO DE CARACARAÍ - RR		
ASSUNTO: SEÇÃO TIPO		
ENDEREÇO: VICINAL 02		
FONTE: CONVÊNIO: MINISTERIO DA INTEGRAÇÃO NACIONAL		
AUTOR DO PROJETO:		
RESPONSÁVEL TÉCNICO:		
REVISÕES:		
DATA: MAIO/2018	ESCALA : INDICADA	PRANCHA: 02/04
DESENHO:	EXTENSÃO TOTAL : 25,70 KM	
ARQUIVO:		
	DATA:	
LOCALIZAÇÃO:		