


Seção Tipo(Transversal)

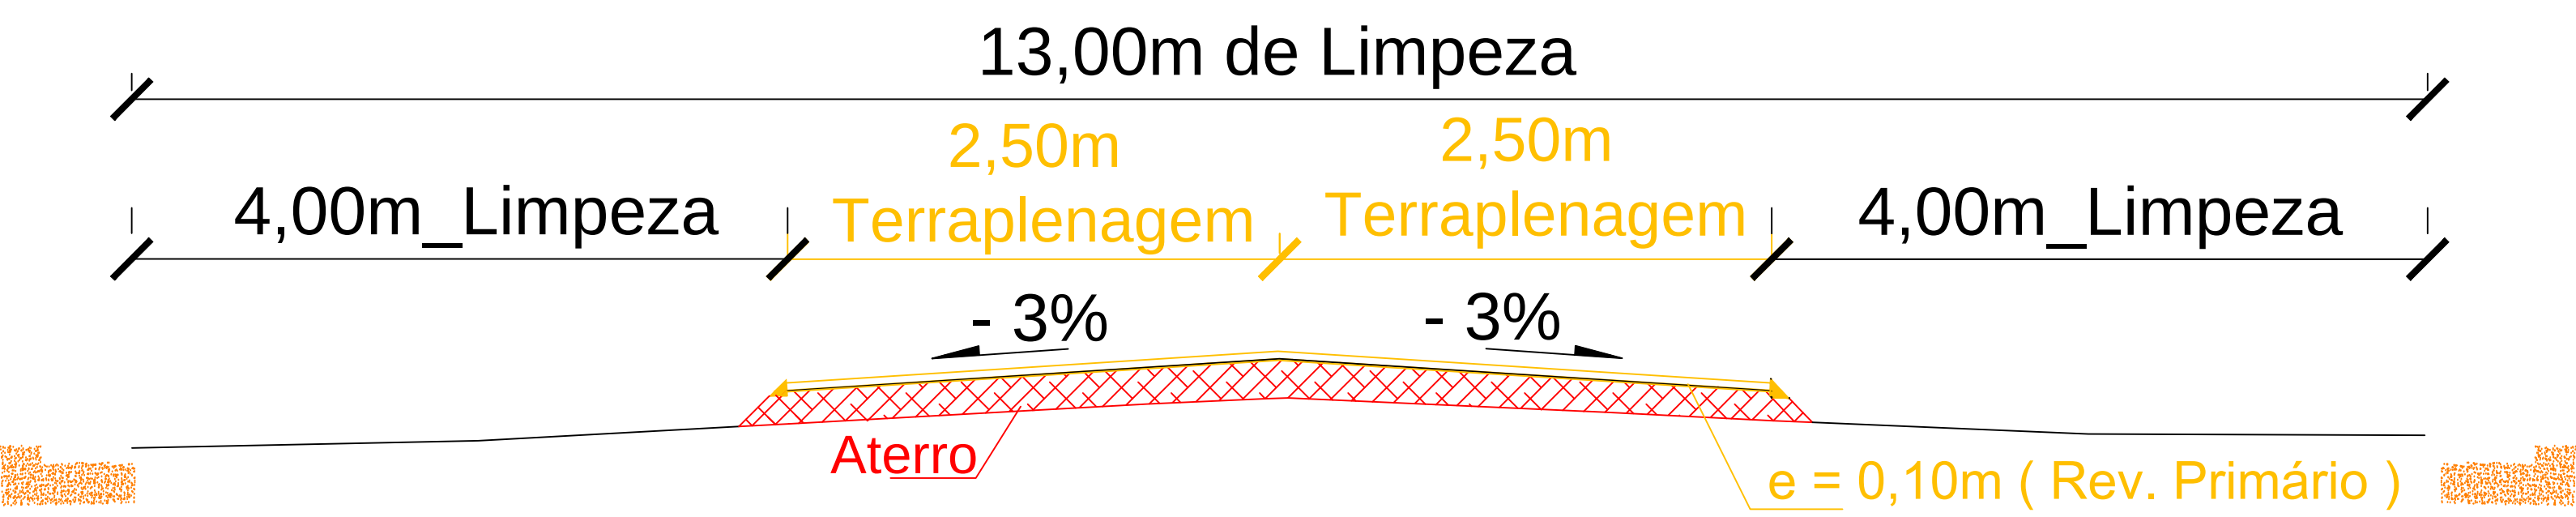

SEÇÃO TIPO

ESC.: 1/50

INFRAESTRUTURA

SECRETARIA MUNICIPAL DE OBRAS		DEPARTAMENTO DE PROJETOS	
PROJETO: RECUPERAÇÃO DE VICINAIS NO MUNICÍPIO DE CARACARAÍ - RR			
ASSUNTO: SEÇÃO TIPO			
ENDEREÇO: VICINAL 29			
FONTE: CONVÊNIO: MINISTERIO DA INTEGRAÇÃO NACIONAL			
AUTOR DO PROJETO:			
RESPONSAVEL TÉCNICO:			
REVISÕES:			
DATA: MAIO/2018	ESCALA : INDICADA	PRANCHA: 03/04	
DESENHO:	EXTENSÃO TOTAL : 14,80 KM		
ARQUIVO:			
	DATA:		
LOCALIZAÇÃO:			