
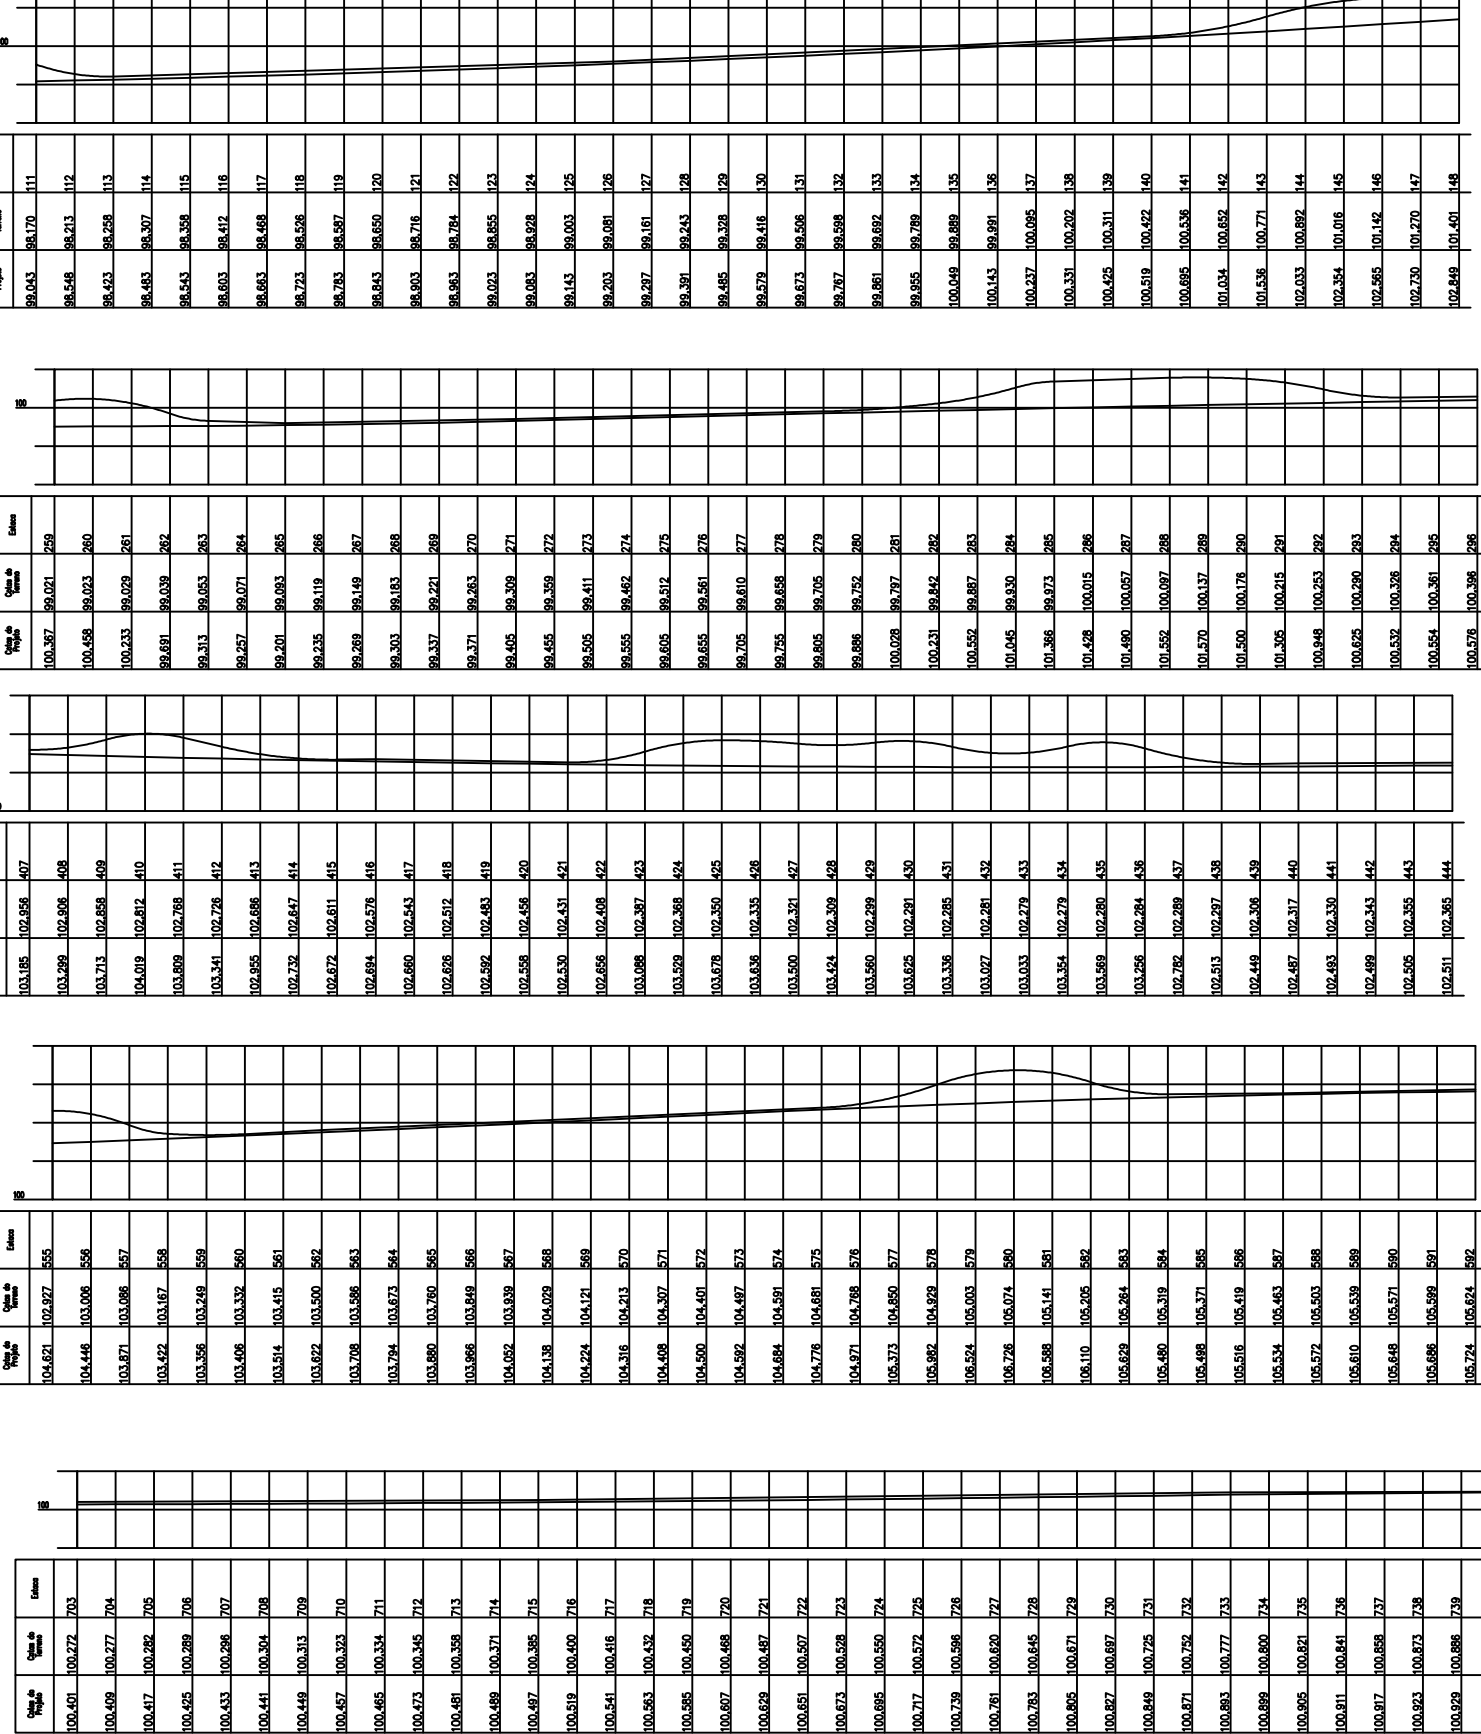
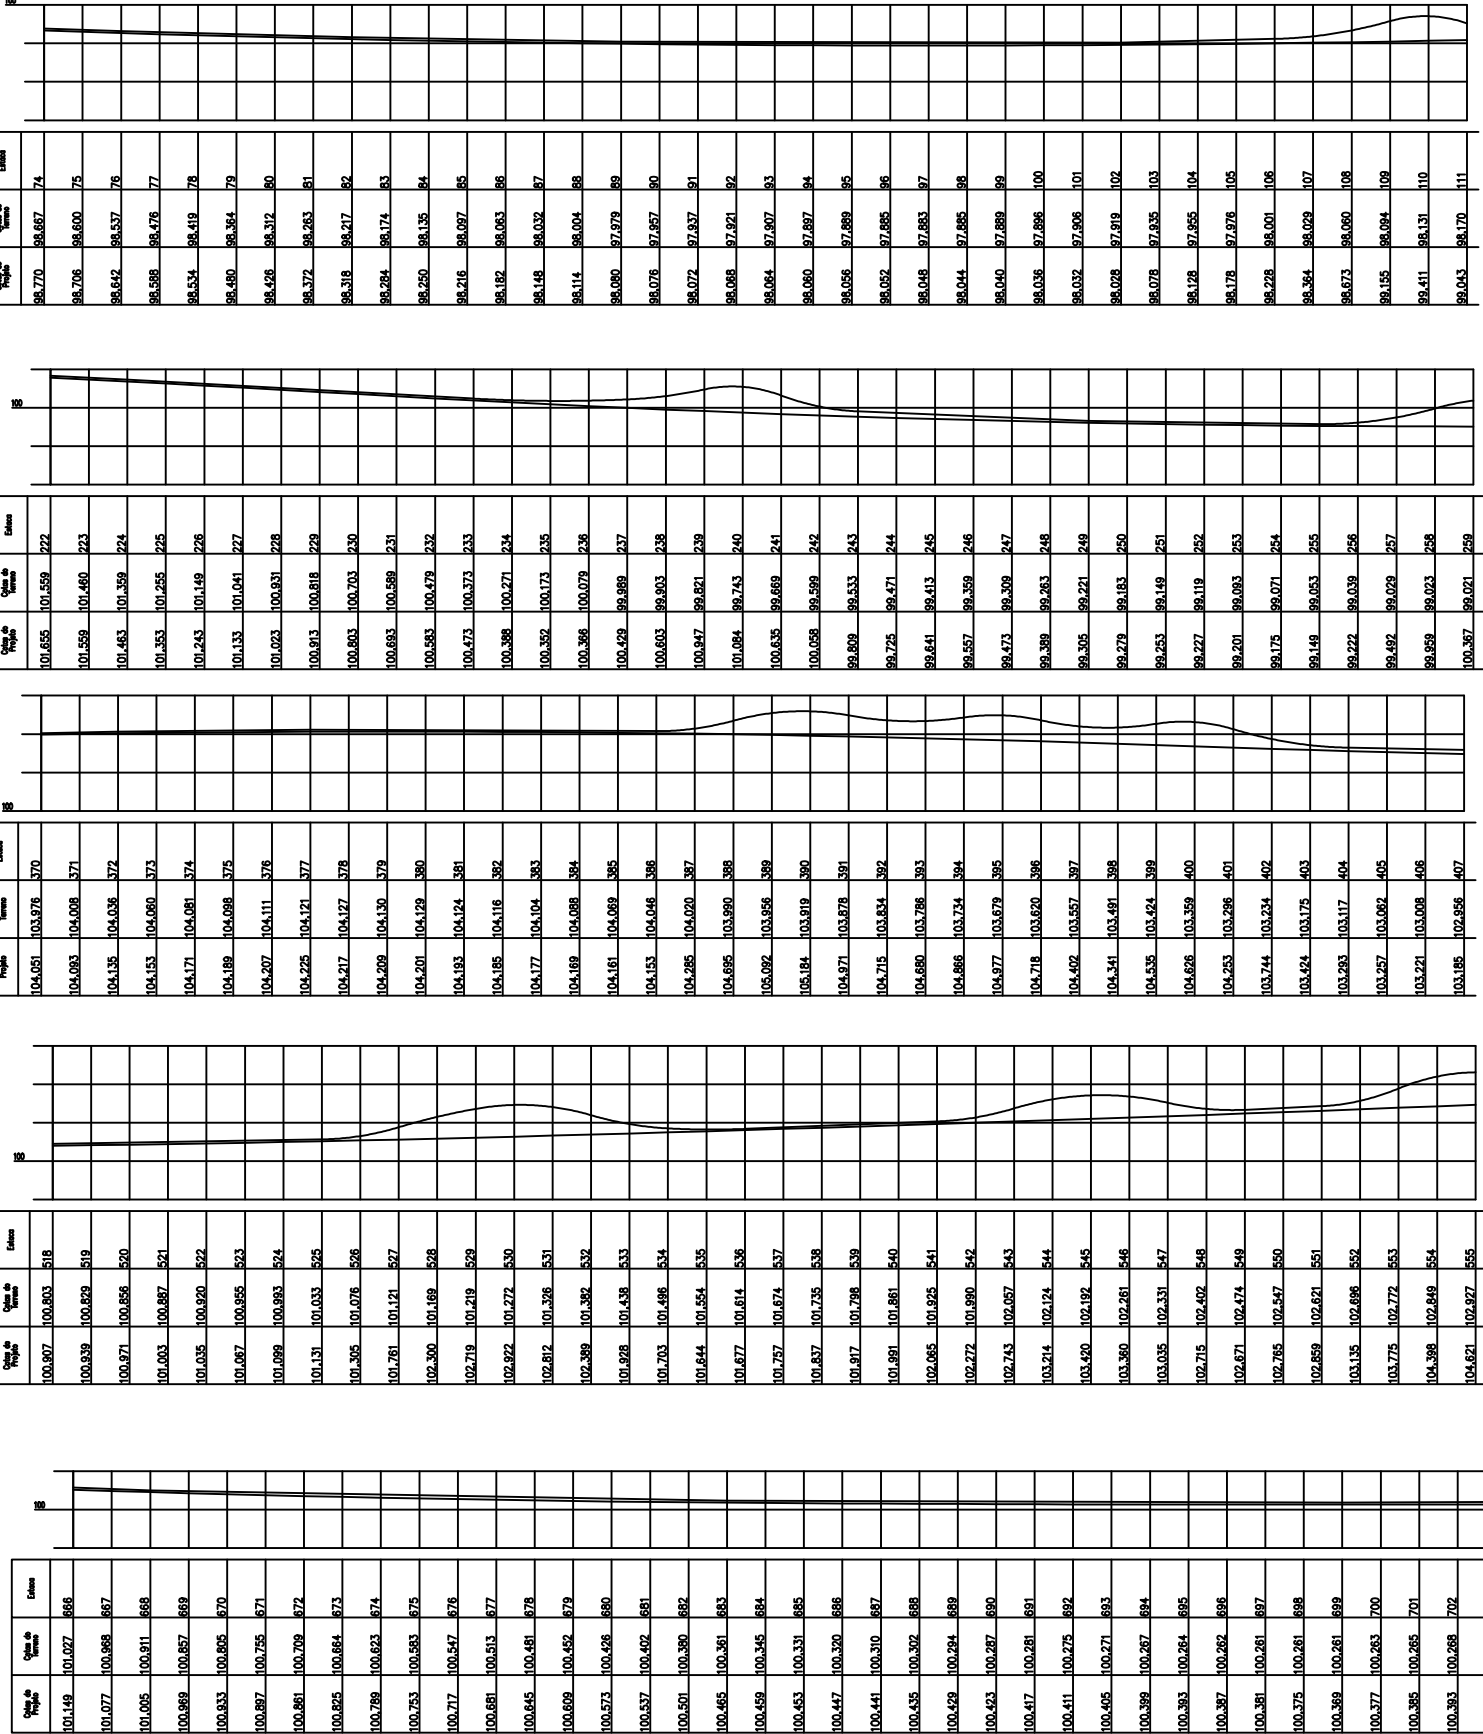
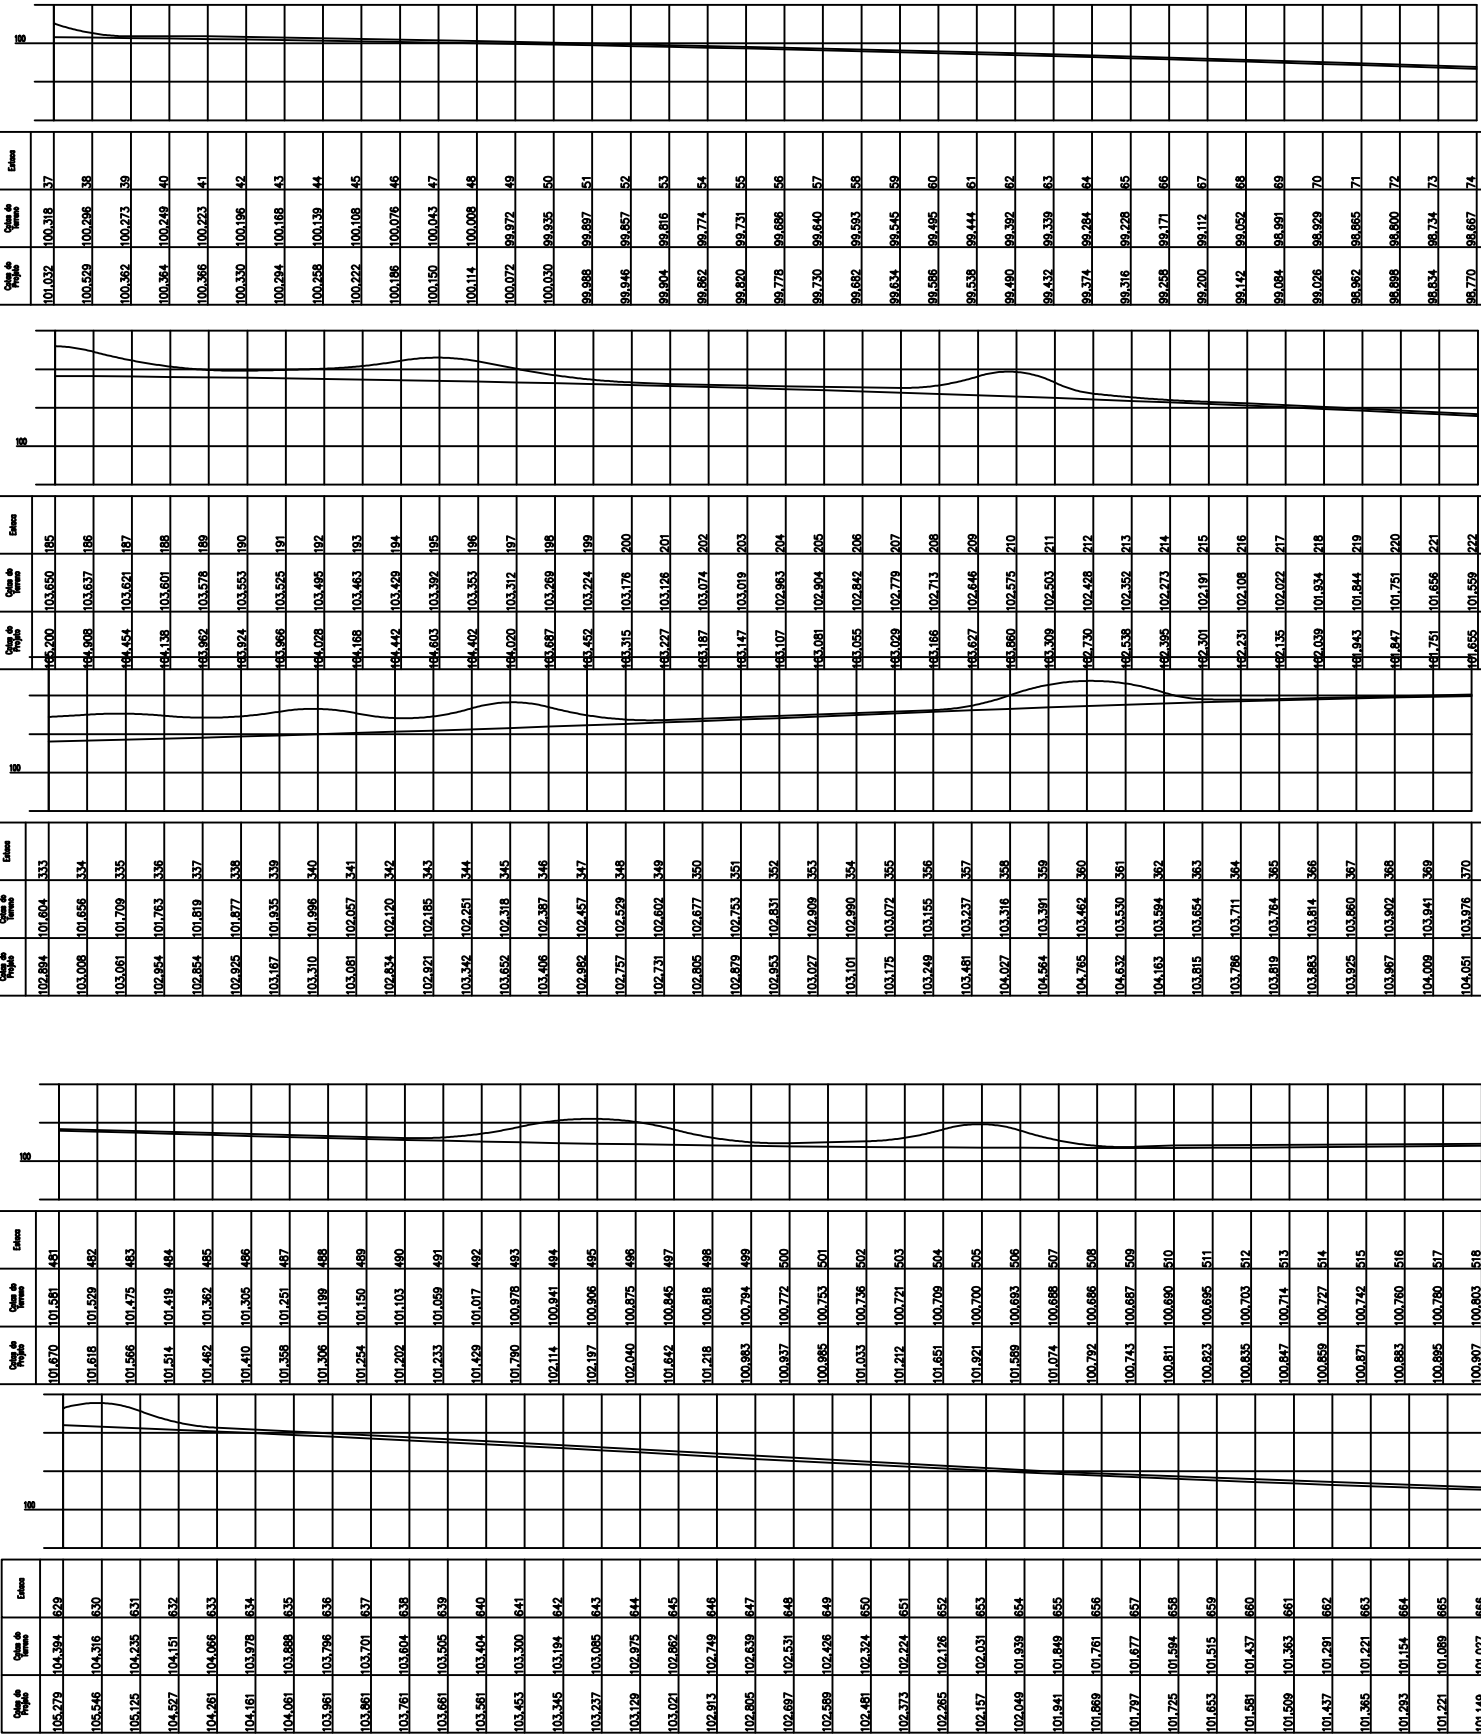


SEÇÃO LONGITUDINAL
E.S.C. - sem escala

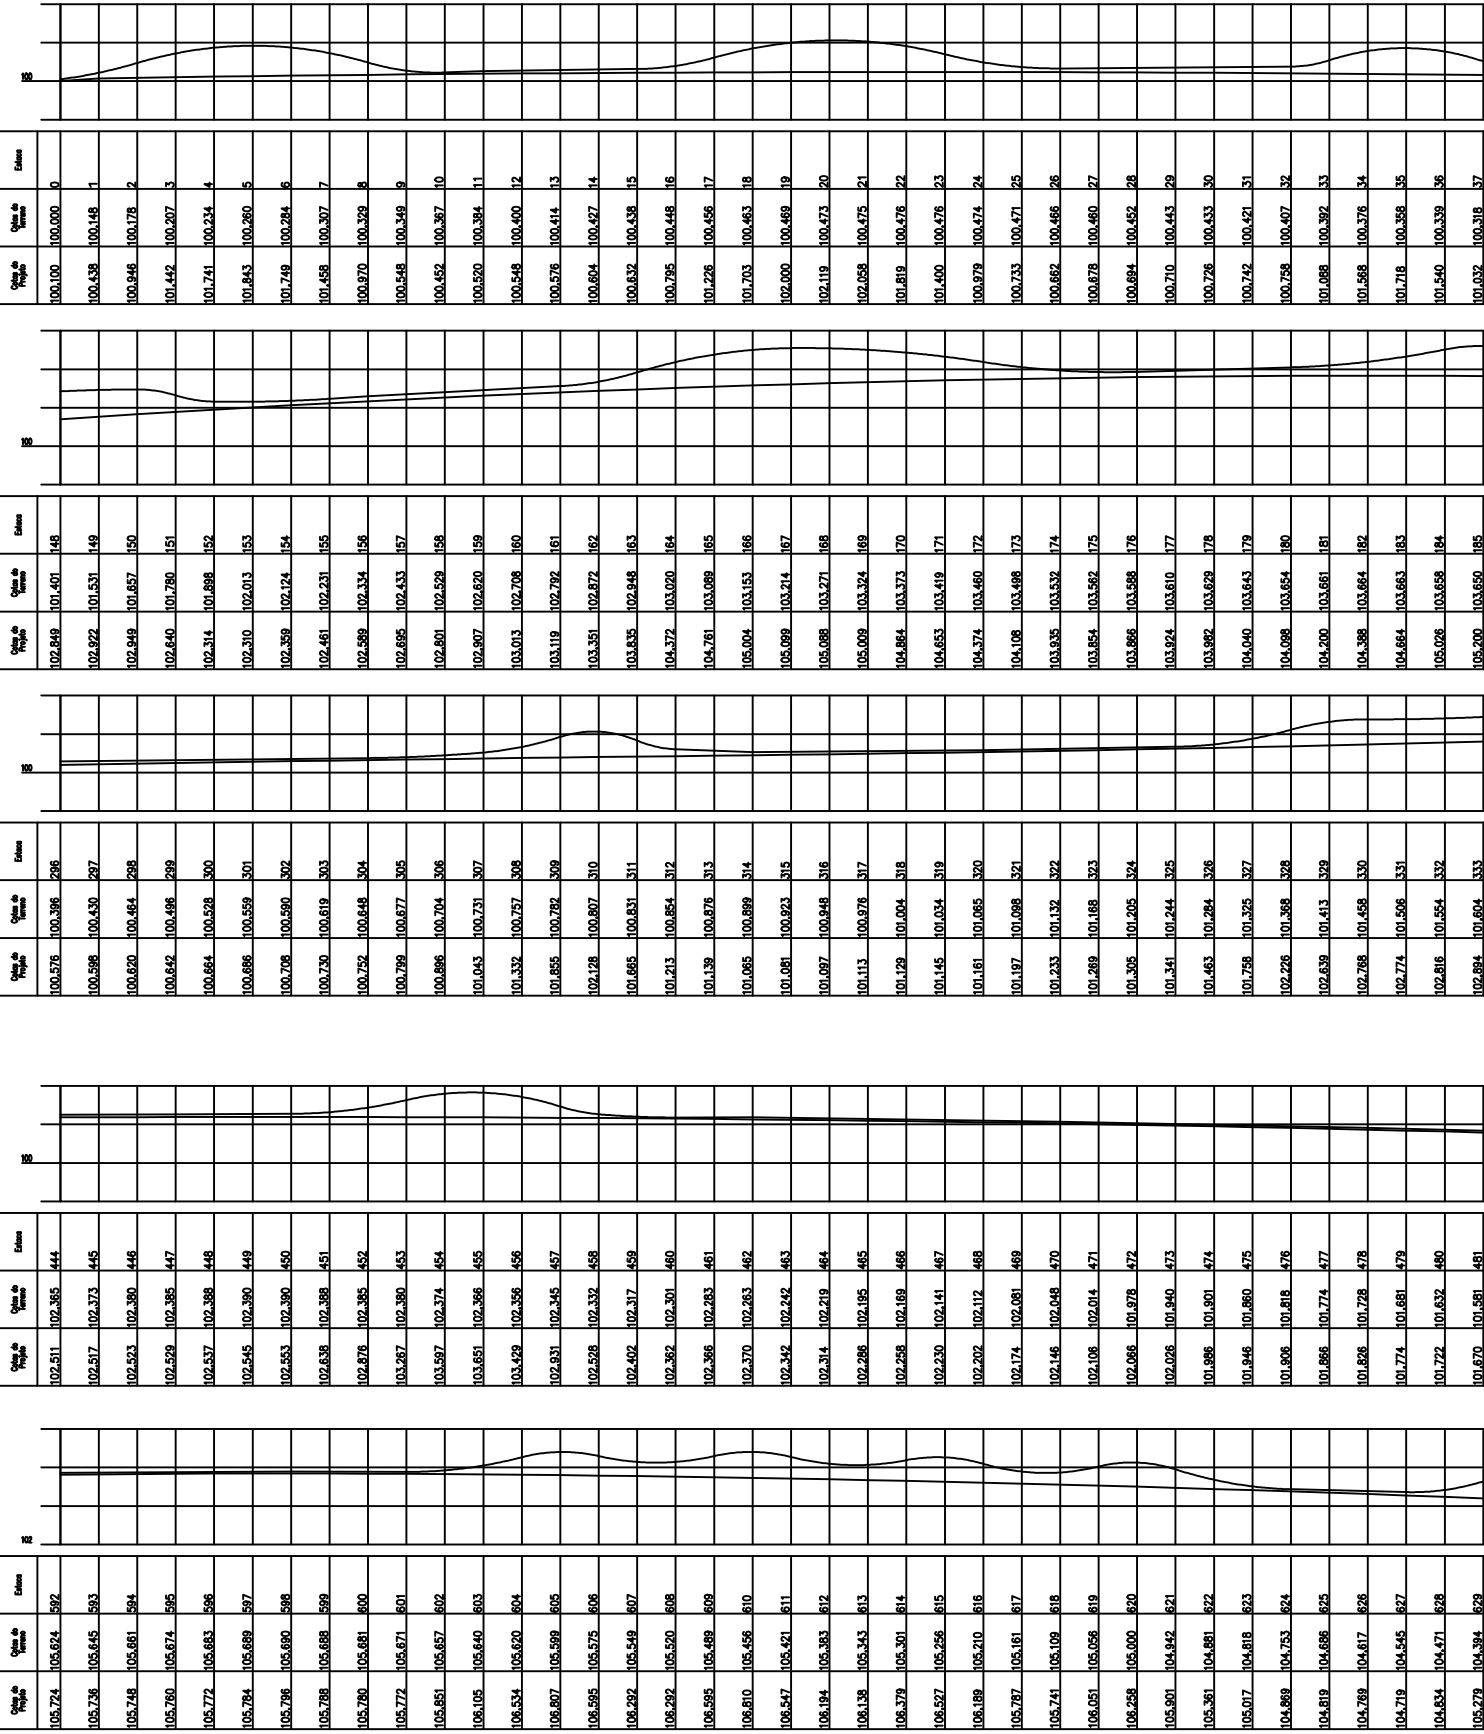

13
Marcelo Baraúna Bento
Engenheiro Civil
Crea nº 910.295 - RR
Fiscalização PMC

INFRAESTRUTURA	
SECRETARIA MUNICIPAL DE OBRAS	DEPARTAMENTO DE PROJETOS
PROJETO: RECUPERAÇÃO DE VICINALS NO MUNICÍPIO DE CARACARÁ - RR	
ASSUNTO: PERFIL LONGITUDINAL	
ENDEREÇO: VICINAL 29	
FONTE: CONVÊNIO: MINISTÉRIO DA INTEGRAÇÃO NACIONAL	
AUTOR DO PROJETO: MARCELO BENTO CREA-RR nº 910.295	
RESPONSÁVEL TÉCNICO:	
REVISÕES:	
DATA: MAIO/2018	ESCALA: INDICADA
DESENHO:	EXTENSÃO TOTAL: 14,80 KM
ARQUIVO:	PRANCHETA: 03/04
LOCALIZAÇÃO:	