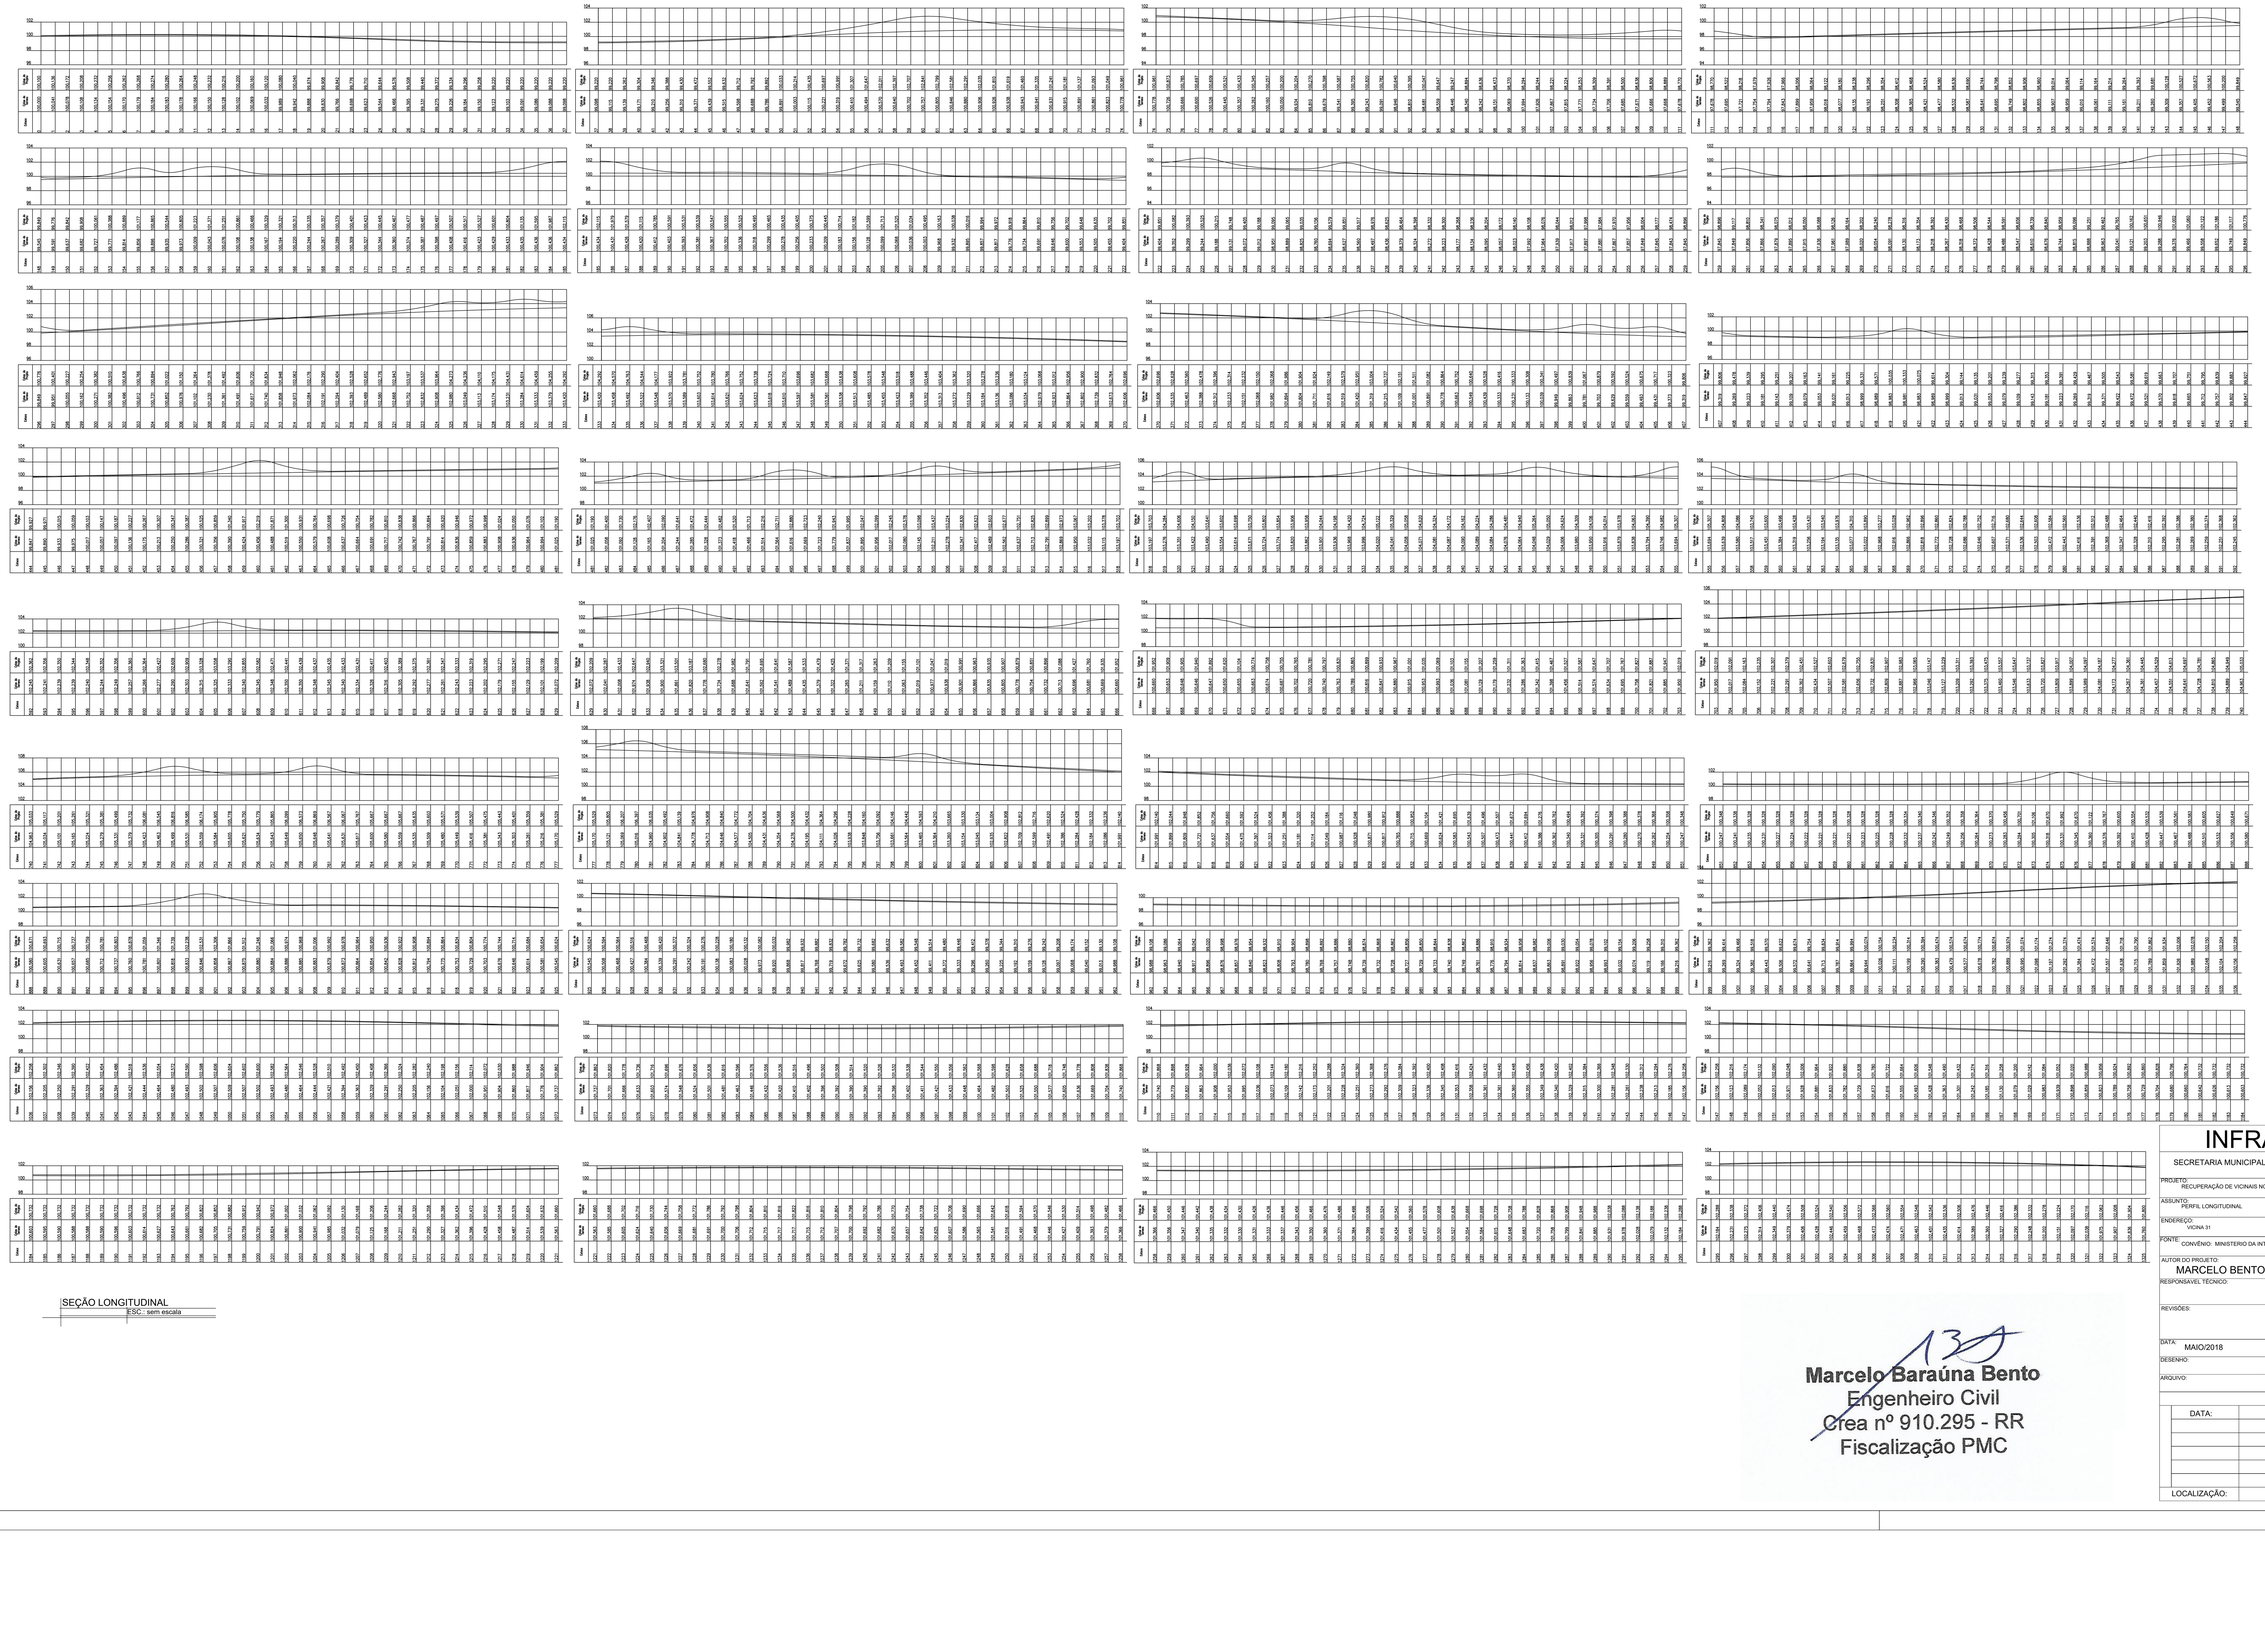

SEÇÃO LONGITUDINAL
ESC.: sem escala

Marcelo Baraúna Bento
Engenheiro Civil
Crea nº 910.295 - RR
Fiscalização PMC

INFRAESTRUTURA

SECRETARIA MUNICIPAL DE OBRAS | DEPARTAMENTO DE PROJETOS

PROJETO: RECUPERAÇÃO DE VICINAIS NO MUNICÍPIO DE CARACARAÍ - RR

ASSUNTO: PERFIL LONGITUDINAL

ENDEREÇO: VICINA 31

FONTE: CONVÊNIO: MINISTERIO DA INTEGRAÇÃO NACIONAL

AUTOR DO PROJETO: MARCELO BENTO CREA-RR nº 910.295

RESPONSAVEL TECNICO:

REVISÕES:

C:\Users\Usuário\Downloads\download.jpg

DATA: MAIO/2018 | ESCALA: INDICADA

DESENHO:

ARQUIVO:

EXTENSÃO TOTAL: 26,50 KM

PRANCHA: 04/04

DATA:	
LOCALIZAÇÃO:	