






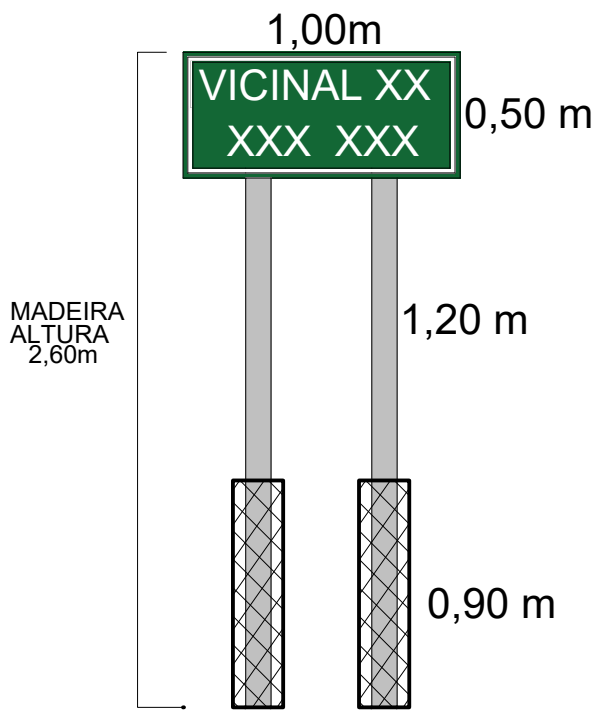


TABELA DE PLACAS		
TIPO DE PLACA	QUANTIDADE	ÁREA TOTAL
TIPO I	2 UNIDADE	1,58 m²
TIPO II	2 UNIDADE	1,58 m²
TIPO III	2 UNIDADE	4,00 m²
TIPO IV	4 UNIDADE	0,60 m²

ÁREA TOTAL DE PLACAS A SEREM IMPLANTADAS:
7,79 m² POR PONTE EXECUTADA.

PLACAS DE SINALIZAÇÃO PARA PONTES DE MADEIRA
ESC.: 1/30

130
Marcelo Baraúna Bento
Engenheiro Civil
Crea nº 910.295 - RR
Fiscalização PMC

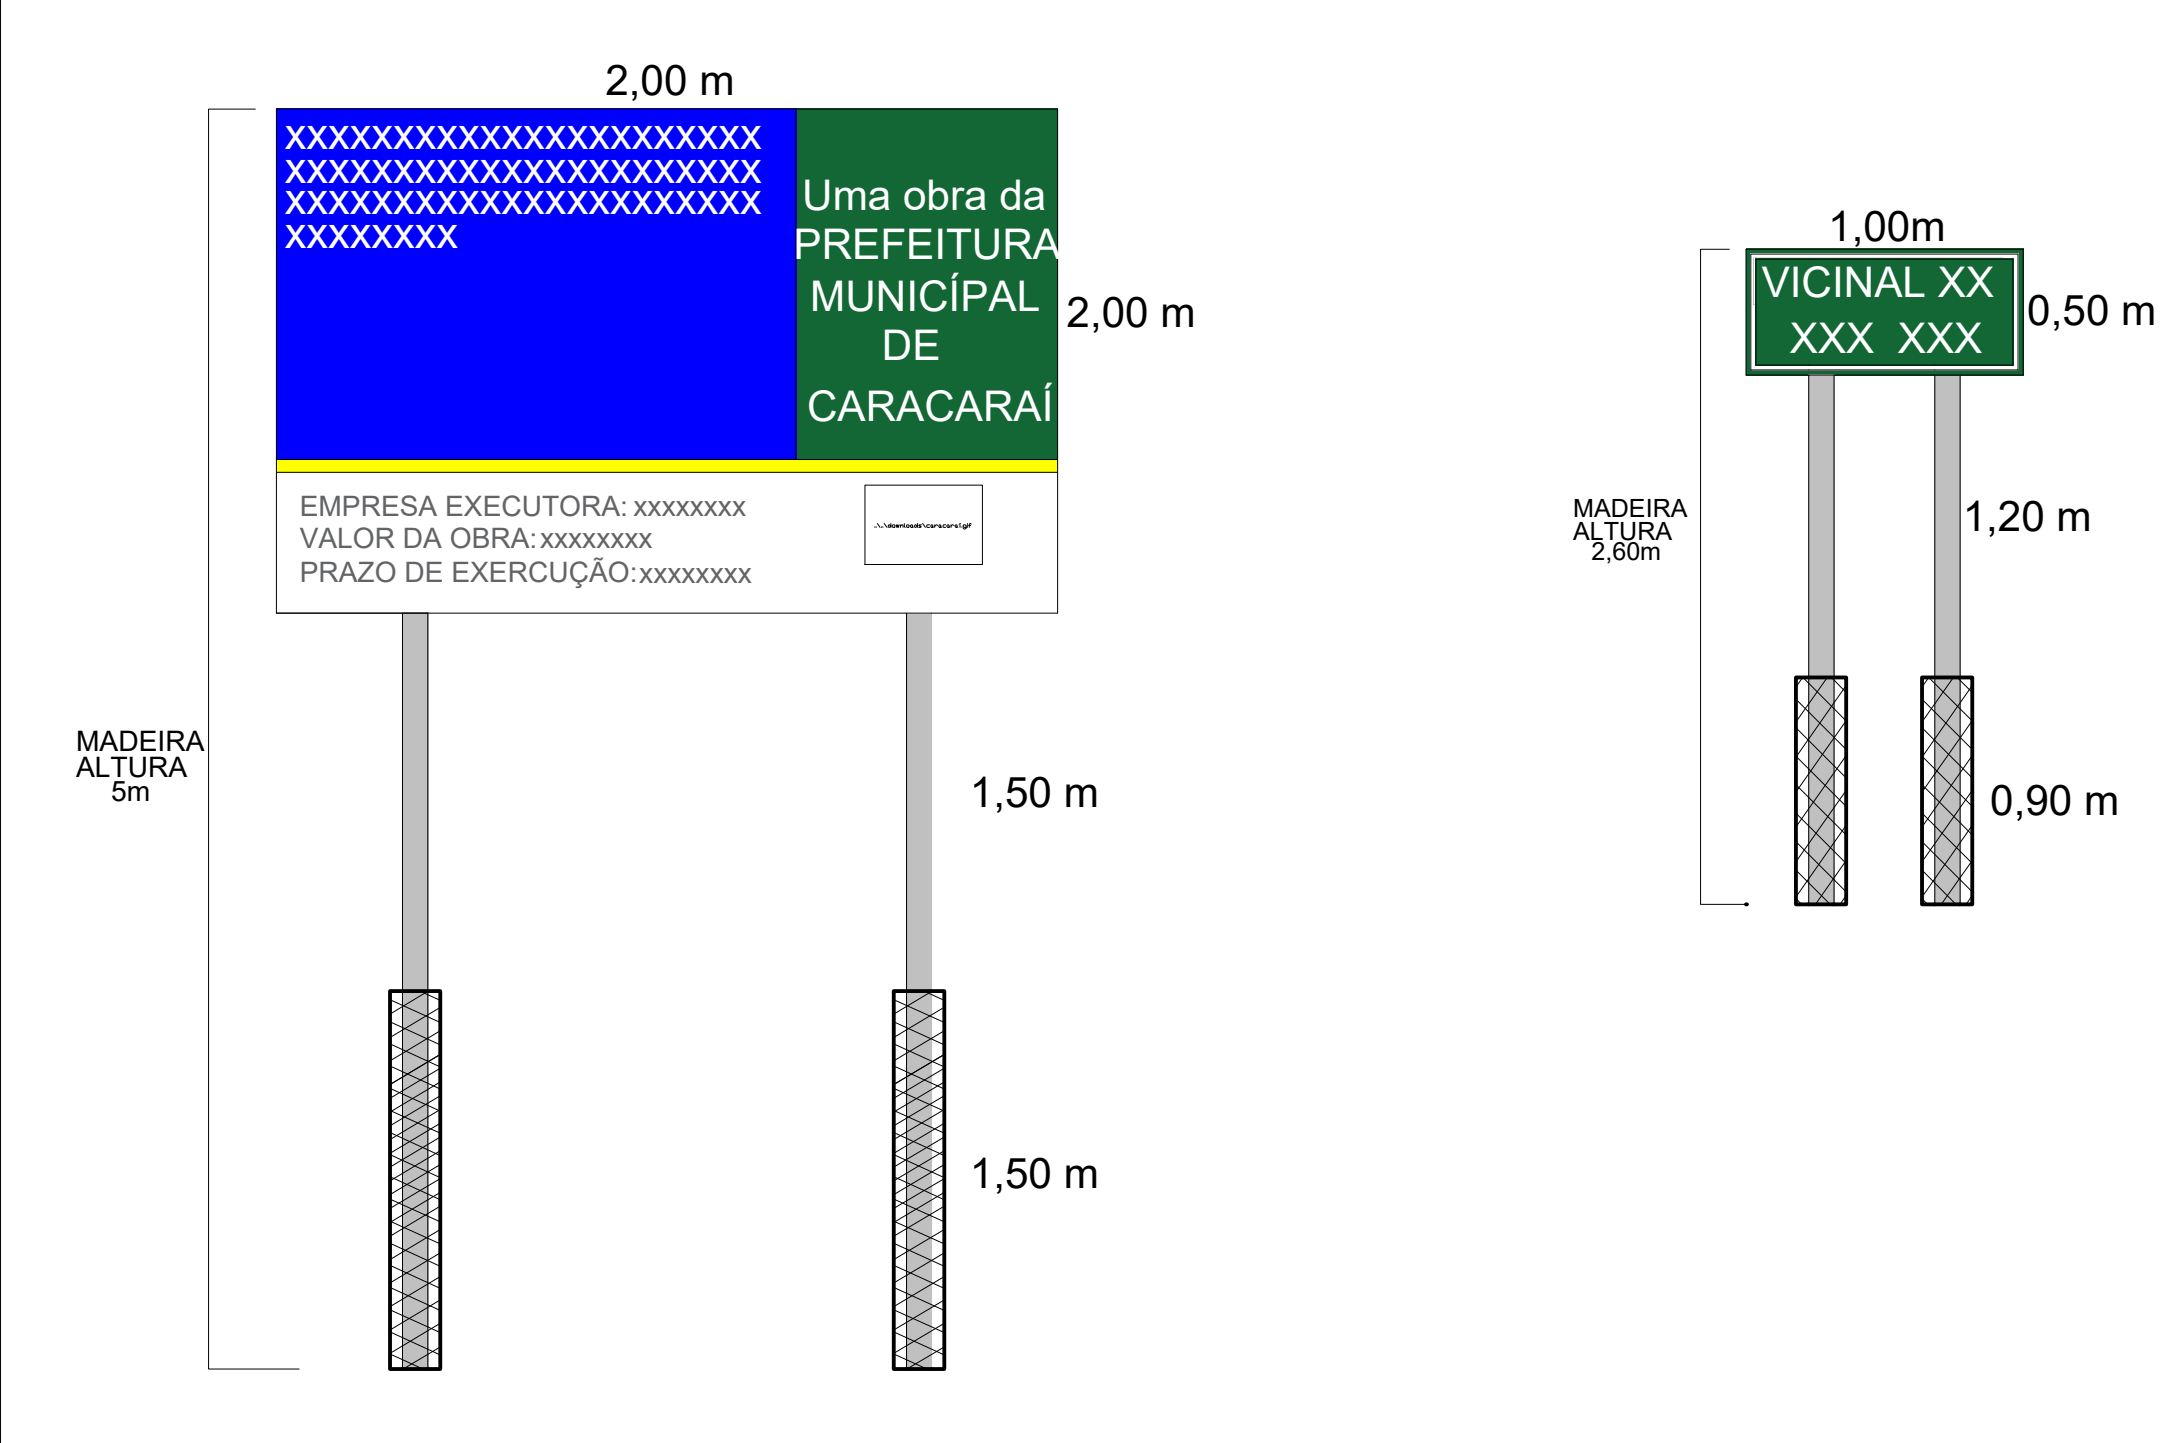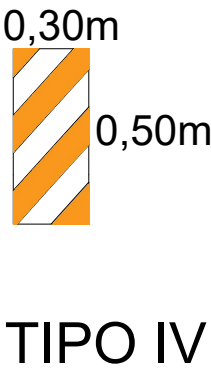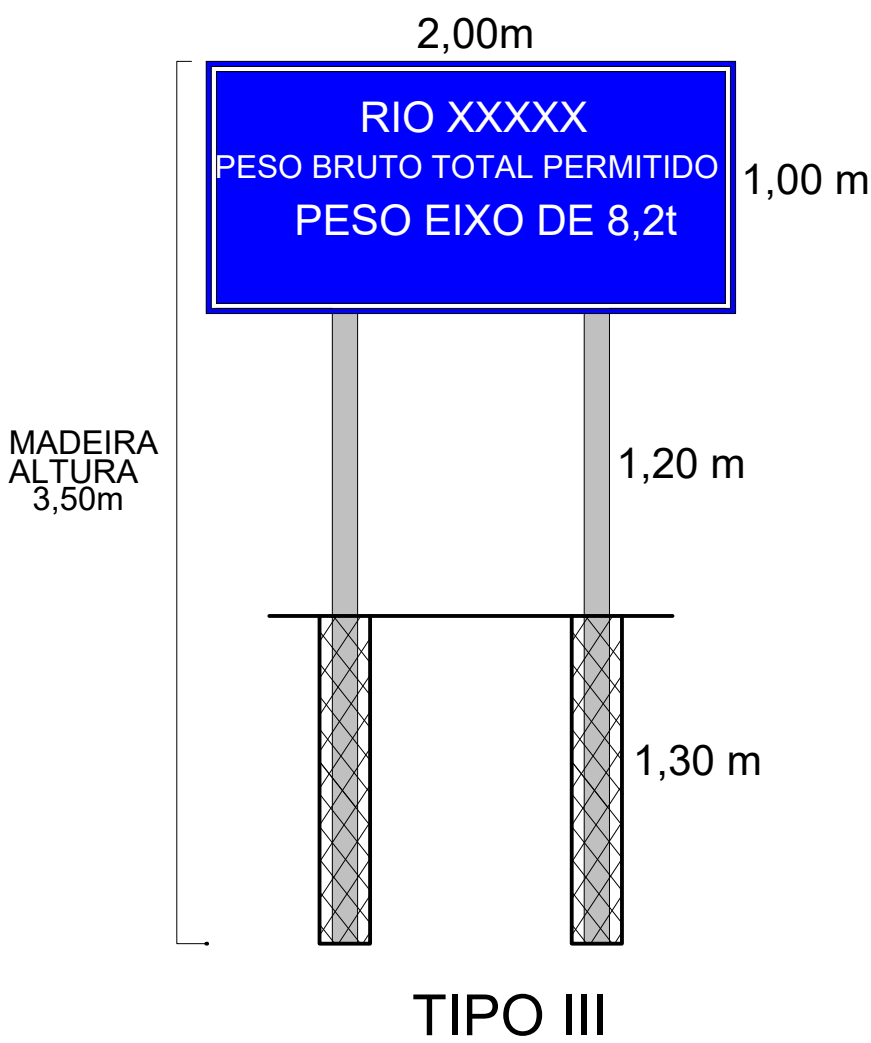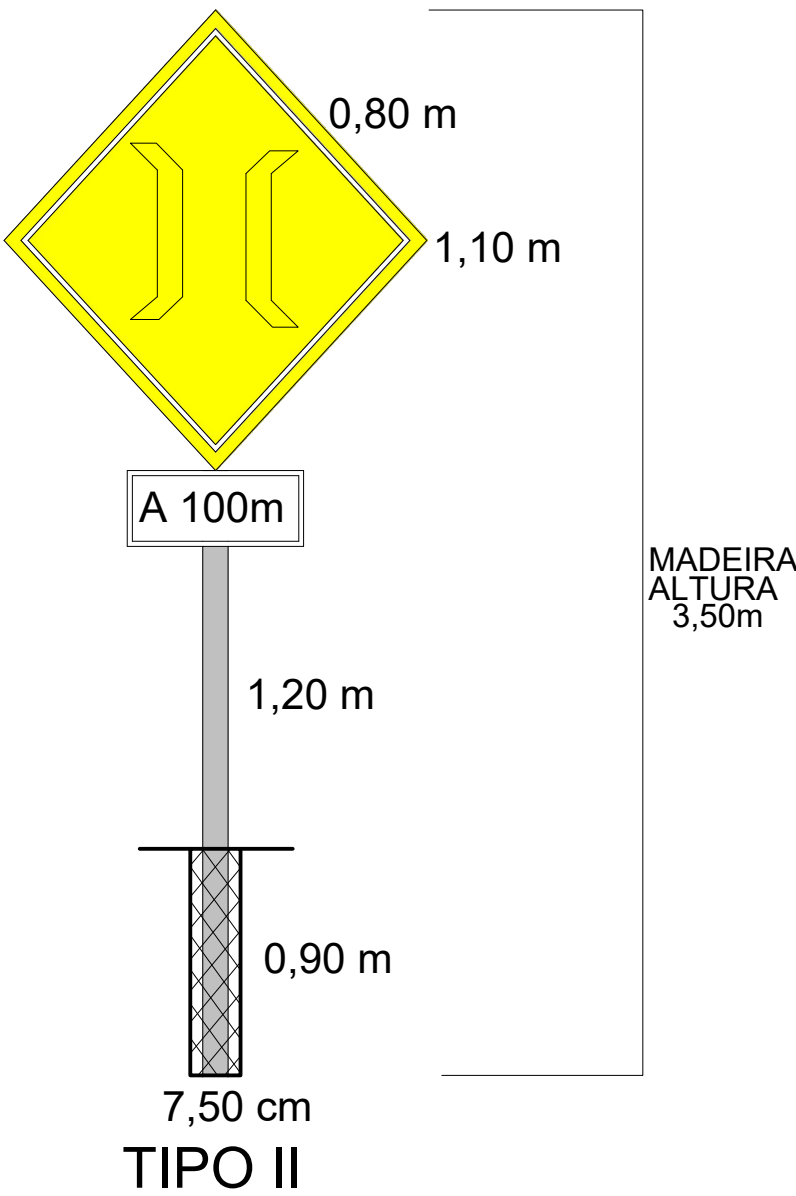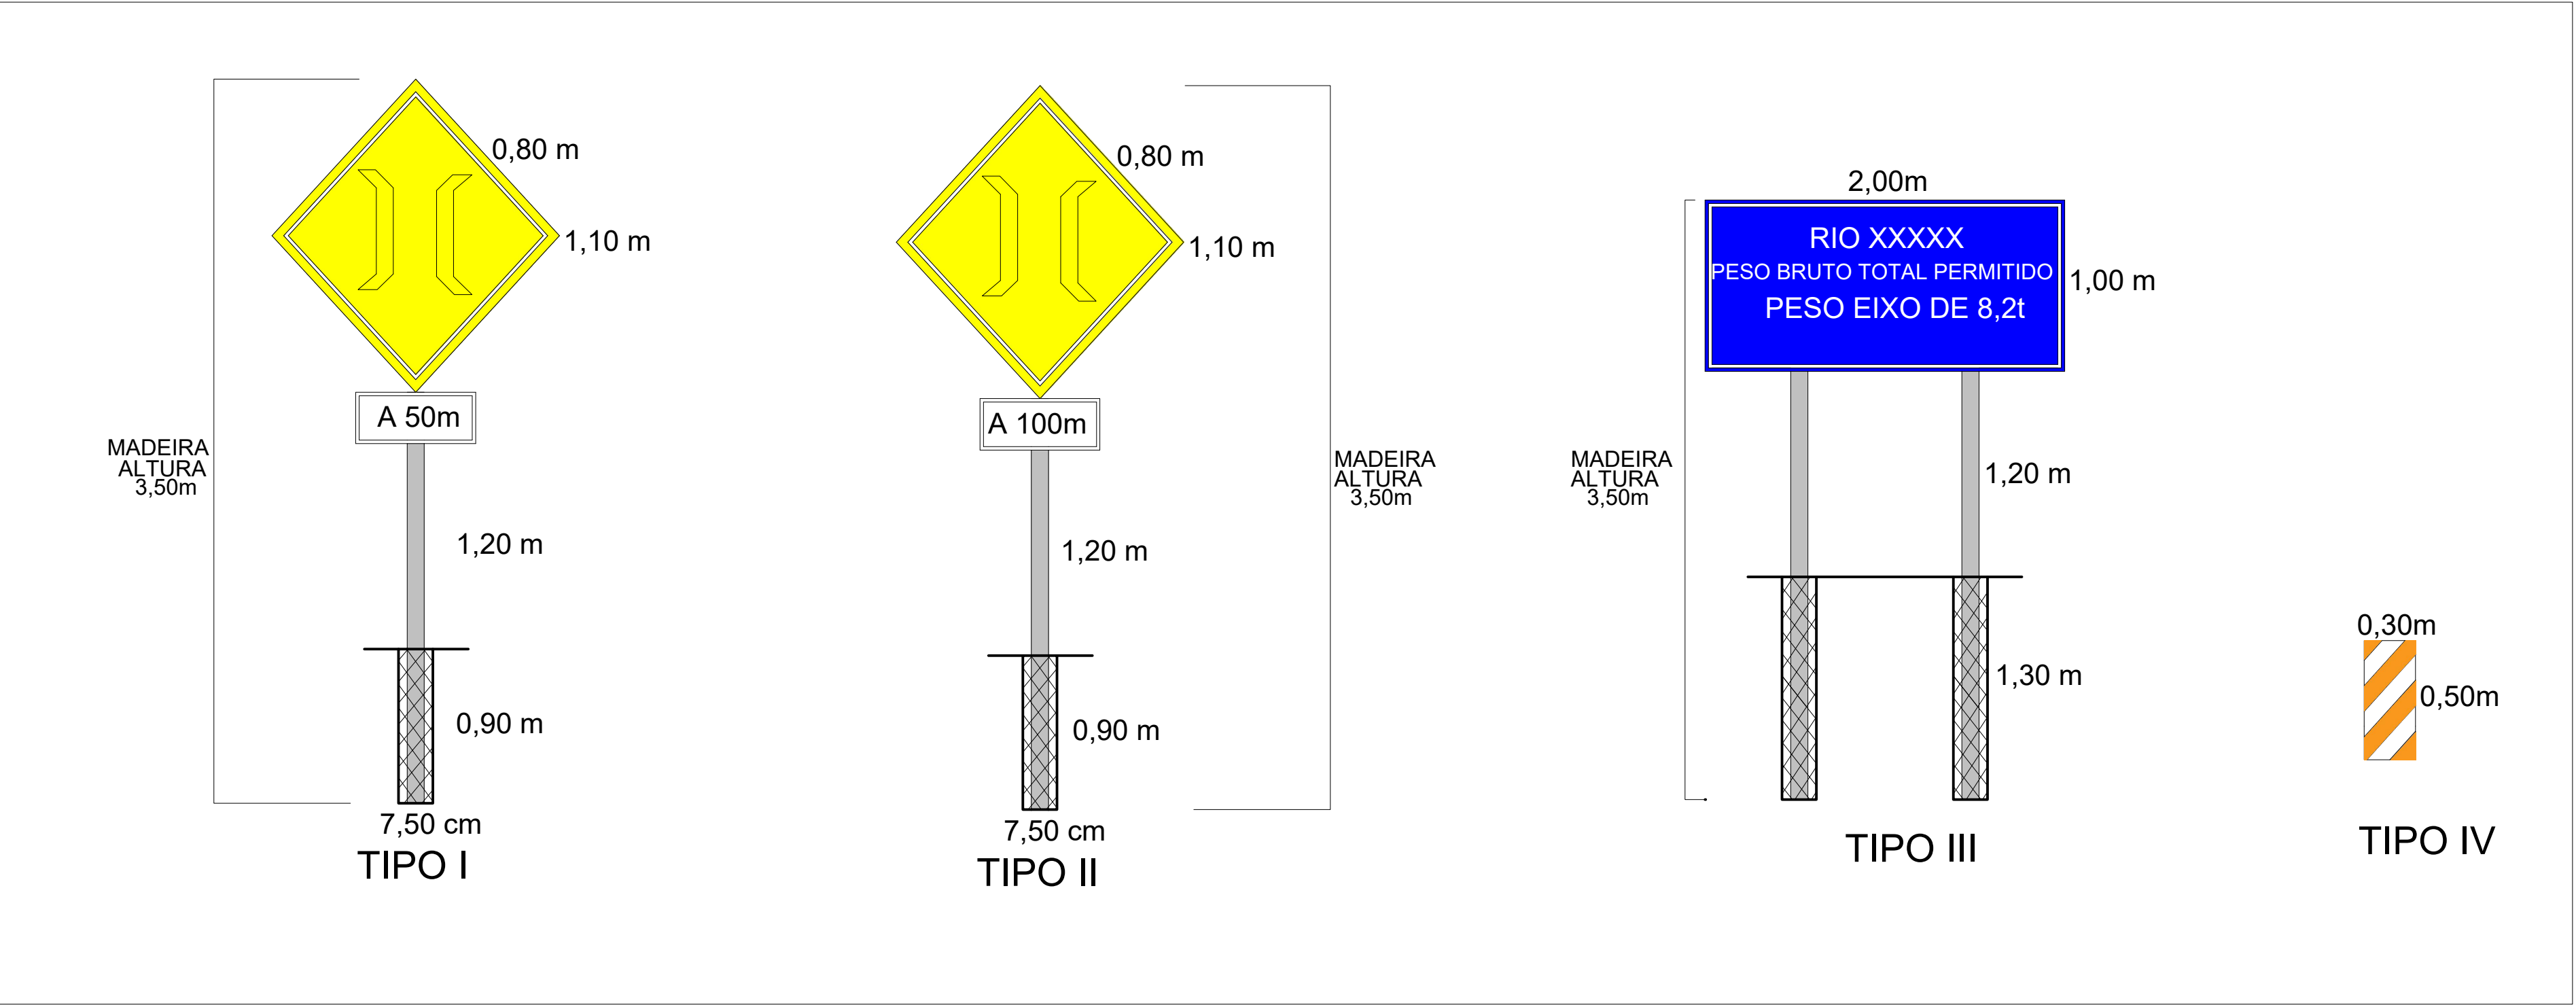

PLACAS DE SINALIZAÇÃO PARA PONTES DE MADEIRA
ESC.: 1/30

INFRAESTRUTURA		
SECRETARIA MUNICIPAL DE OBRAS		DEPARTAMENTO DE PROJETOS
PROJETO: RECUPERAÇÃO DE VICINAIS NO MUNICÍPIO DE CARACARAÍ - RR		
ASSUNTO: DETALHES DE PLACAS DE OBRA E PLACAS DE SINALIZAÇÃO DA VIA		
ENDEREÇO: VICINAL 29, 31.01 E 02		
FONTE: CONVÊNIO: MINISTERIO DA INTEGRAÇÃO NACIONAL		
AUTOR DO PROJETO: MARCELO BENTO CREA-RR nº 910.295		PRANCHA: 02/02
RESPONSÁVEL TÉCNICO:		
REVISÕES:		PRANCHA: 02/02
DATA: MAIO/2018		
DESENHO:		EXTENSÃO TOTAL: 90,00 KM
ARQUIVO:		
LOCALIZAÇÃO:		