
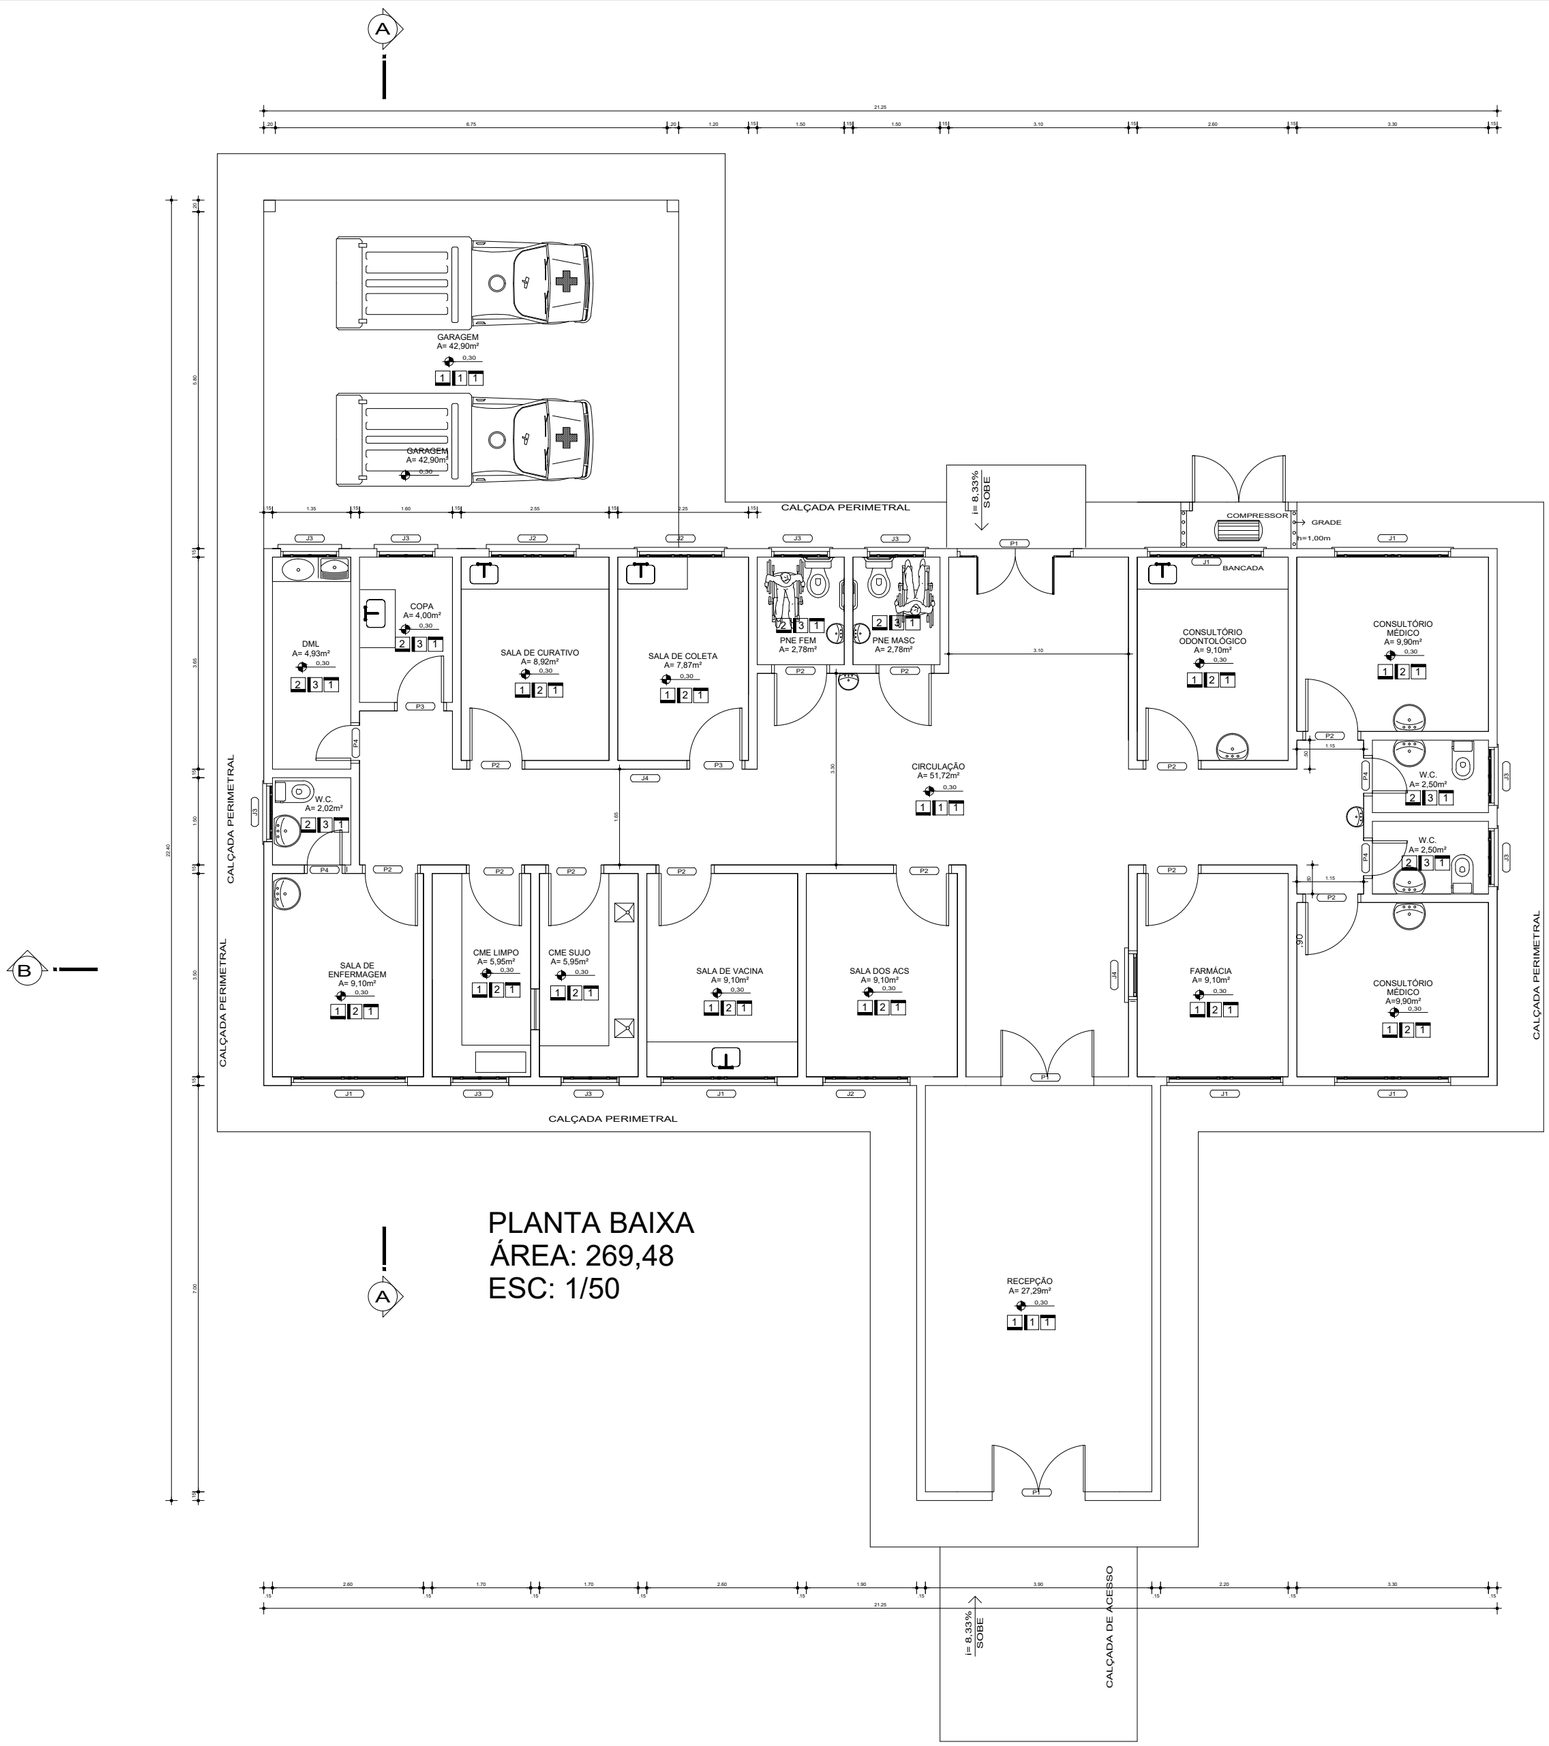


LEGENDA					
- ESQUADRIAS -					
CÓD.	TAMANHO	TIPO			QUANTIDADE
J1	2,00X1,00X1,80	JANELA DE CORRER DE ALUMÍNIO E VIDRO			06 UNID.
J2	1,50X1,00X1,80	JANELA DE CORRER DE ALUMÍNIO E VIDRO			03 UNID.
J3	1,00X0,80X1,70	JANELA BASCULANTE DE ALUMÍNIO E VIDRO			09 UNID.
J4	0,80X0,80X1,10	JANELA FIXA DE VIDRO			01 UNID.
- PORTAS -					
P1	2,00X2,40M	EXTERNA	GIRO 90° GRAUS, 2 FOLHAS	VIDRO	02 UNID.
P2	0,90X2,10M	INTERNA	GIRO 90° GRAUS, 1 FOLHA	MELAMÍNICO	12 UNID.
P3	0,80X2,10M	INTERNA	GIRO 90° GRAUS, 1 FOLHA	MELAMÍNICO	02 UNID.
P4	0,60X2,10M	INTERNA	GIRO 90° GRAUS, 1 FOLHA	MELAMÍNICO	04 UNID.
- ACABAMENTO DE PISO -					
CÓD.	DESCRIÇÃO				
1	INSTALAR REVESTIMENTO CERÂMICO SOBRE PISO				
2	RETIRAR REVESTIMENTO CERÂMICO E INSTALAR NOVO PISO CERÂMICO				
- ACABAMENTO DE PAREDE -					
CÓD.	DESCRIÇÃO				
1	TINTA ACRÍLICA SEMI-BRILHO, SOBRE MASSA ACRÍLICA, COR BRANCO				
2	TINTA EPÓXI, COR BRANCO				
3	CERÂMICA, COR BRANCO				
- ACABAMENTO DE TETO -					
CÓD.	DESCRIÇÃO				
1	FORRO DE P.V.C.				

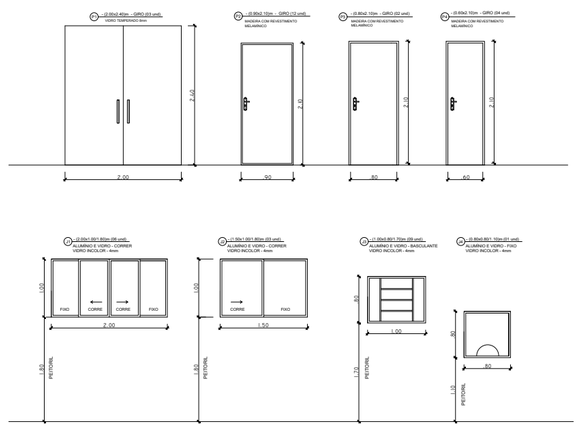

PREFEITURA MUNICIPAL DE CARACARAÍ
PROPRIETÁRIO(A).

AUTOR DO PROJ.

RES.TÉCNICO.

PROPRIETÁRIO (A): PREFEITURA MUNICIPAL DE CARACARAÍ			
ENDEREÇO: VILA CAROLINA DO NORTE - VICINAL 1 ITÃ, NO MUNICÍPIO DE CARACARAÍ			
PROJETO: ARQUITETÔNICO			PRANCHA
DESENHO: PLANTA BAIXA		ÁREA DO TERRENO:	1/8
CADISTA: ARLAN SILVA 95-99131-7534	ESCALA: INDICADA	DATA: 2023	ÁREA: 269,48 M²