



VISTA GRADE FRONTAL
ESCALA 1/50

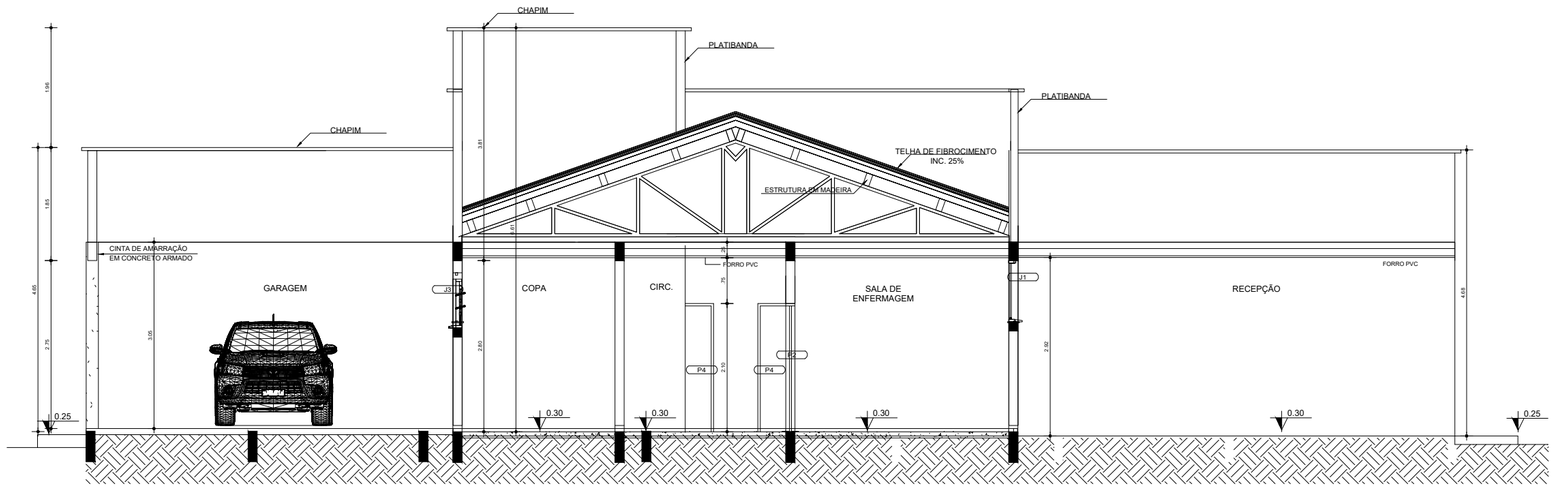

CORTE A
ESC.: 1/50

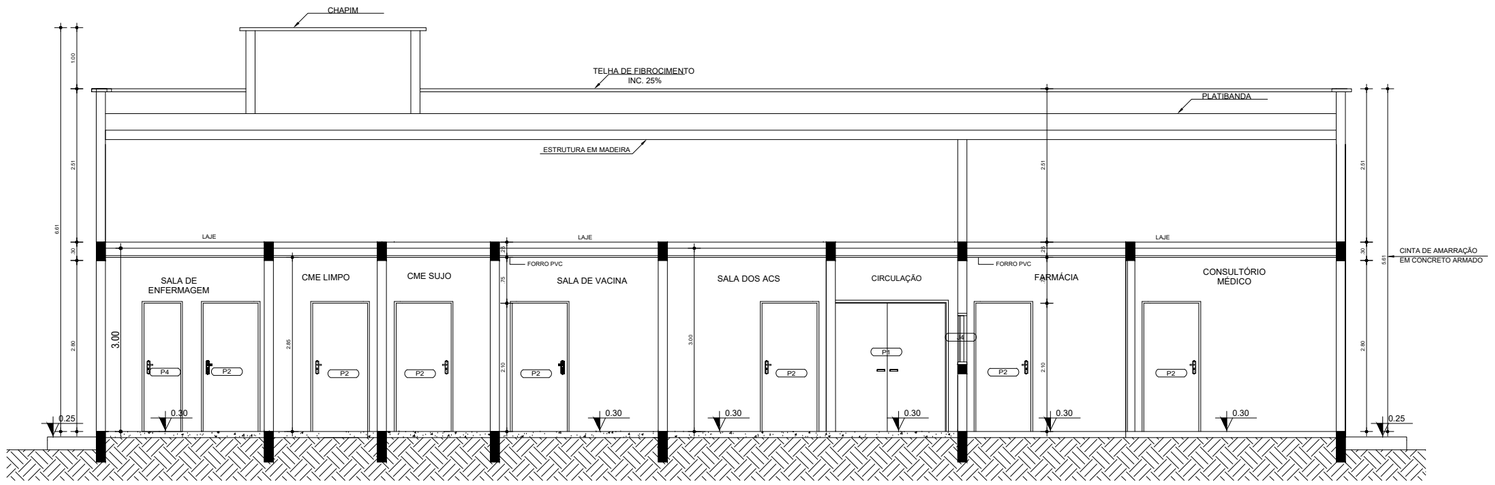

CORTE B
ESC.: 1/50

PREFEITURA MUNICIPAL DE CARACARAÍ
PROPRIETÁRIO(A).

AUTOR DO PROJ.

RES.TÉCNICO.

PROPRIETÁRIO (A): PREFEITURA MUNICIPAL DE CARACARAÍ				
ENDEREÇO: VILA CAROLINA DO NORTE - VICINAL 1 ITÃ, NO MUNICÍPIO DE CARACARAÍ				
PROJETO: ARQUITETÔNICO				PRANCHA
DESENHO: CORTES A, B E DETALHE GRADE FRONTAL			ÁREA DO TERRENO:	3/8
CADISTA: ARLAN SILVA 95-99131-7534	ESCALA: INDICADA	DATA: 2023	ÁREA: 269,48 M²	