
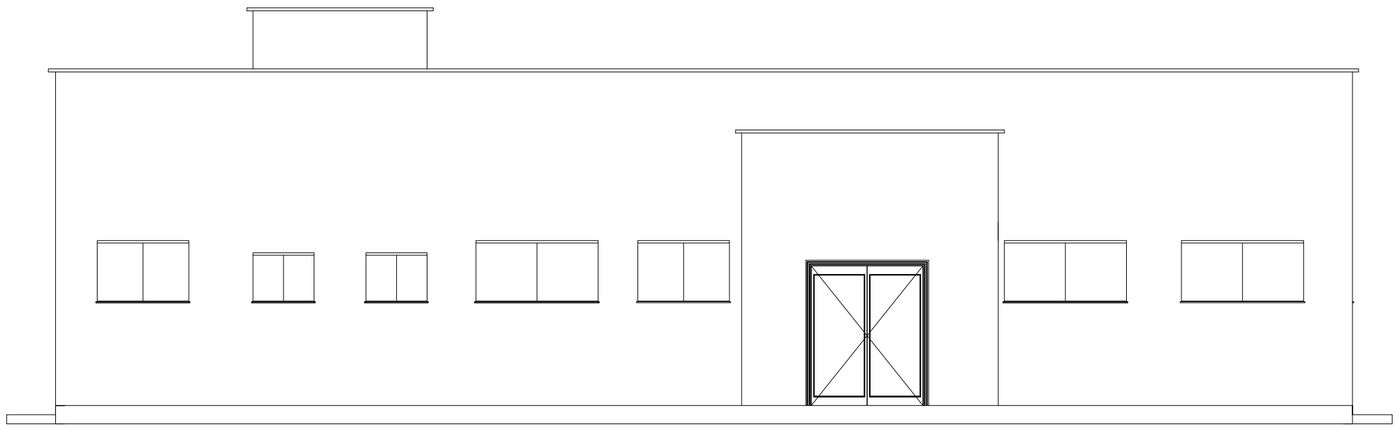



FACHADA FRONTAL

ESC.: 1/50

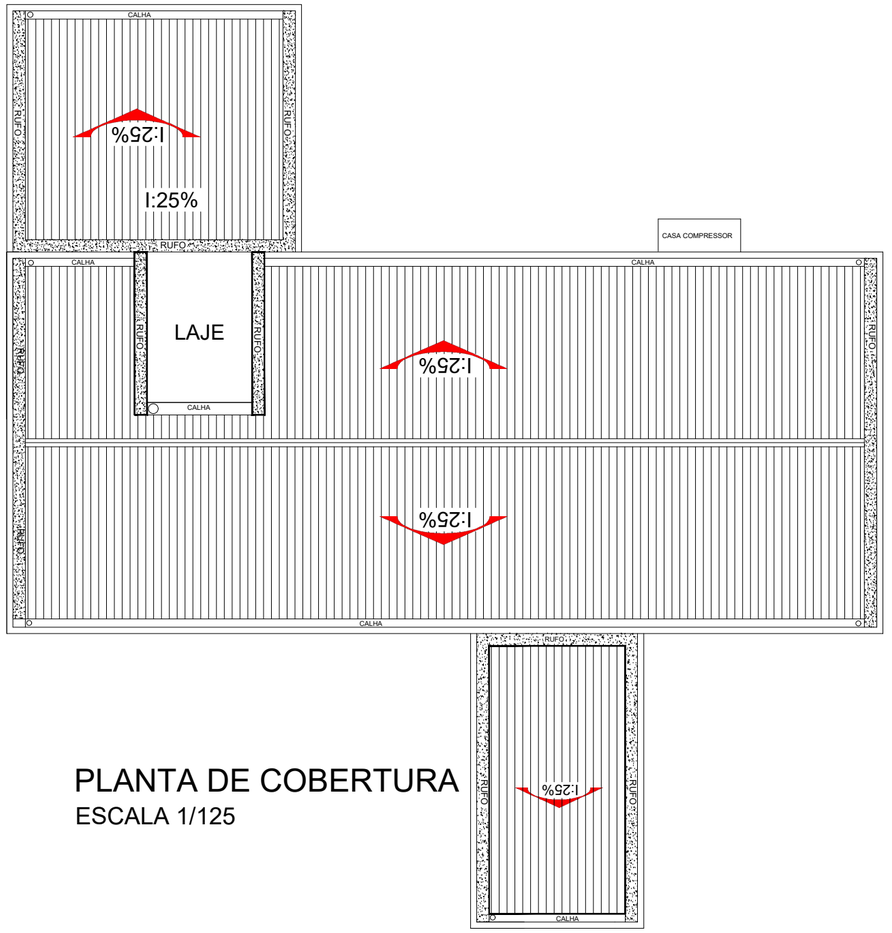

PLANTA DE COBERTURA

ESCALA 1/125

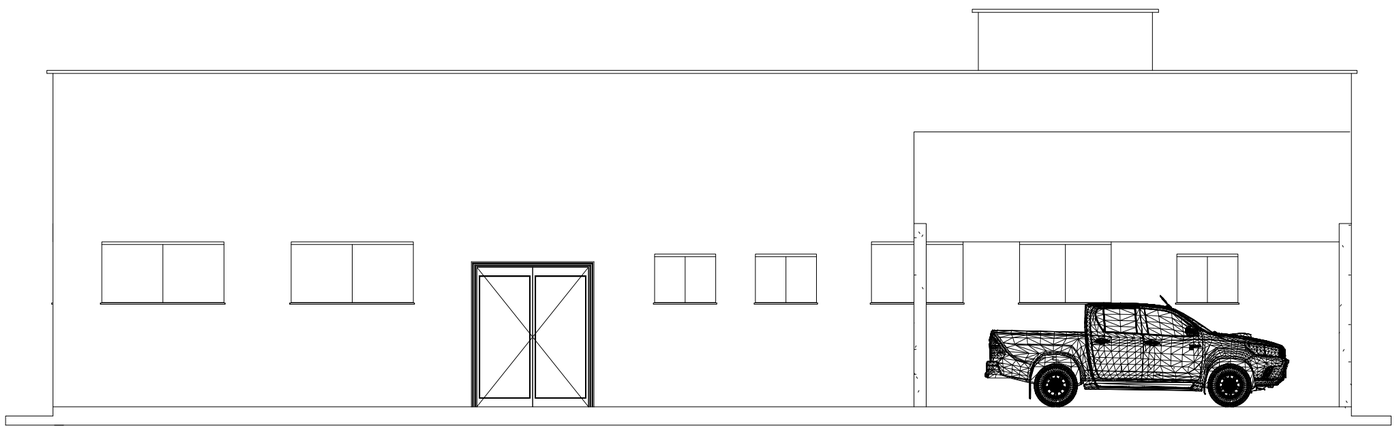

FACHADA POSTERIOR

ESC.: 1/50

PREFEITURA MUNICIPAL DE CARACARAÍ

PROPRIETÁRIO(A).

AUTOR DO PROJ.

RES.TÉCNICO.

PROPRIETÁRIO (A): PREFEITURA MUNICIPAL DE CARACARAÍ				
ENDEREÇO: VILA CAROLINA DO NORTE - VICINAL 1 ITÃ, NO MUNICÍPIO DE CARACARAÍ				
PROJETO: ARQUITETÔNICO				PRANCHA 2/8
DESENHO: FACHADA FRONTAL, POSTERIOR E COBERTURA			ÁREA DO TERRENO:	
CADISTA: ARLAN SILVA 95-99131-7534	ESCALA: INDICADA	DATA: 2023	ÁREA: 269,48 M²	