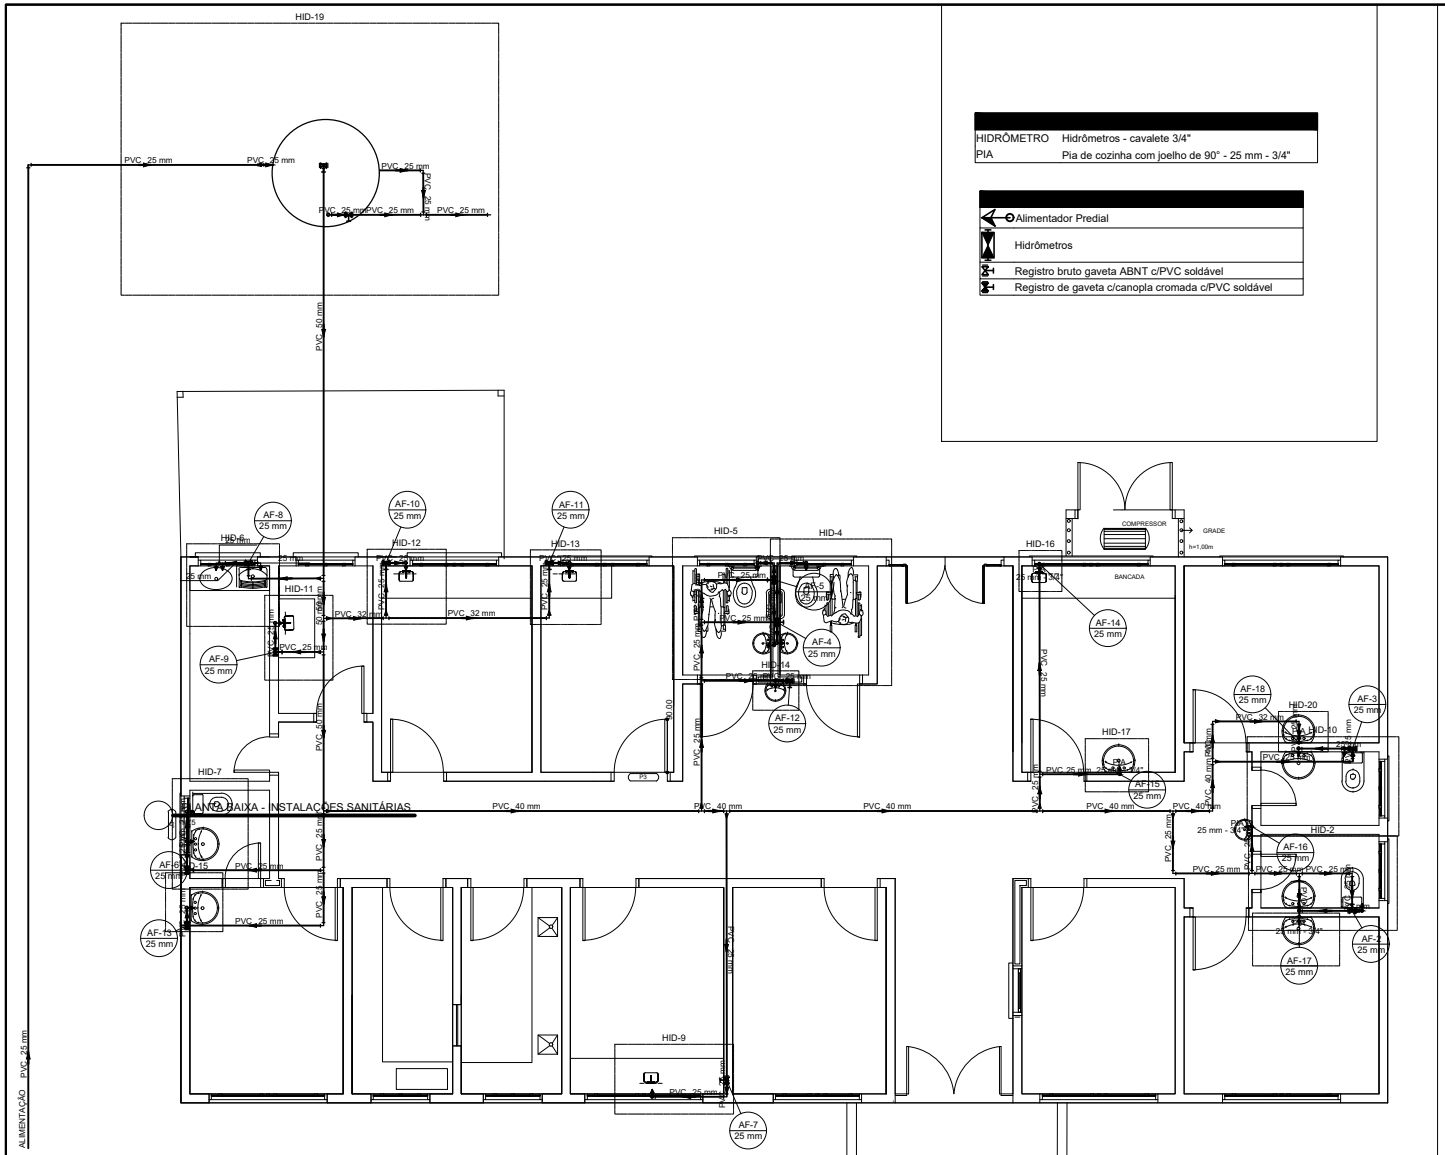


HIDRÔMETRO	Hidrômetros - cavalete 3/4"
PIA	Pia de cozinha com joelho de 90° - 25 mm - 3/4"

	Alimentador Predial
	Hidrômetros
	Registro bruto gaveta ABNT c/PVC soldável
	Registro de gaveta c/canopla cromada c/PVC soldável

Alimentação		
Ferro maleável classe 10		
Colar de tomada de F°F°		
1 1/2"	1 pç	
União c/ cotovelo aas Fe con-lon ma-fe		
1.1/2"	3 pç	
Metais		
Registro de esfera		
1 1/2"	2 pç	
Registro esfera borboleta bruto PVC		
3/4"	1 pç	
PVC misto soldável		
Joelho 90 soldável c/ rosca		
25 mm - 3/4"	3 pç	
PVC rígido roscável		
Tubos		
3/4"	0.28 m	
PVC rígido soldável		
Adapt sold.curto c/bolsa-rosca p registro		
25 mm - 3/4"	1 pç	
Joelho 90° soldável		
25 mm	5 pç	
Tubos		
25 mm	39.2 m	
Água fria		
Aparelho		
Máquina de Lavar Roupa		
25mm x 3/4"	1 pç	
Torneira de Pia de Cozinha		
25 mm - 1/2"	1 pç	
25mm - 3/4"	11 pç	
Torneira de Tanque de Lavar		
25mmx 3/4"	1 pç	
Torneira de lavatório		
25 mm - 1/2"	5 pç	
Vaso Sanitário c/ cx. acoplada		
1/2"	5 pç	
Metais		
Registro de gaveta bruto ABNT		
1.1/2"	1 pç	
Registro de gaveta c/ canopla cromada		
3/4"	13 pç	
PVC Acessórios		
Engate flexível cobre cromado com canopla		
1/2 - 30cm	5 pç	
Engate flexível plástico		
1/2 - 30cm	5 pç	
PVC misto soldável		
Joelho de redução soldável c/ rosca		
25 mm - 1/2"	5 pç	
PVC rígido soldável		
Adapt sold.curto c/bolsa-rosca p registro		
25 mm - 3/4"	26 pç	
50 mm - 1.1/2"	2 pç	
Bucha de redução sold. curta		
32 mm - 25 mm	1 pç	
40 mm - 32 mm	1 pç	
Bucha de redução sold. longa		
40 mm - 25 mm	5 pç	
50 mm - 25 mm	3 pç	
50 mm - 32 mm	1 pç	
Curva 90 soldável		
50 mm	1 pç	
Joelho 90° soldável		
25 mm	49 pç	
40 mm	2 pç	
Joelho de redução 90 soldável		
32 mm - 25 mm	2 pç	
Tubos		
25 mm	95.5 m	
32 mm	5.14 m	
40 mm	16.24 m	
50 mm	10.91 m	
Tê 90 soldável		
25 mm	13 pç	
32 mm	1 pç	
40 mm	5 pç	
50 mm	3 pç	
Tê de redução 90 soldável		
50 mm - 40 mm	1 pç	
PVC soldável azul c/ bucha latão		
Joelho 90° soldável com bucha de latão		
25 mm - 3/4"	12 pç	
Joelho de redução 90° soldável com bucha de latão		
25 mm- 1/2"	6 pç	
Tê sold c/ bucha latão bolsa central		
25 mm- 3/4"	1 pç	
Reservatório cilíndrico		
Polietileno		
2000 L	1 pç	

PREFEITURA MUNICIPAL DE CARACARAÍ

PROPRIETÁRIO(A).

AUTOR DO PROJ.

RES.TÉCNICO.

PROPRIETÁRIO (A):	PREFEITURA MUNICIPAL DE CARACARAÍ		
ENDEREÇO:	VILA CAROLINA DO NORTE, VICINAL 1 ITÃ, NO MUNICÍPIO DE CARACARAÍ		
PROJETO:	INSTALAÇÕES		PRANCHA
DESENHO:	INSTALAÇÕES HIDRÁULICAS E DETALHES	ÁREA DO TERRENO:	7/8
CADISTA: AELAN SILVA 95-99131-7534	ESCALA: INDICADA	DATA: 2023	ÁREA: 269,45 M²