
ÁREA DE COBERTURA A SER SUBSTITUÍDA

ÁREA TOTAL = 1.015,79 m²

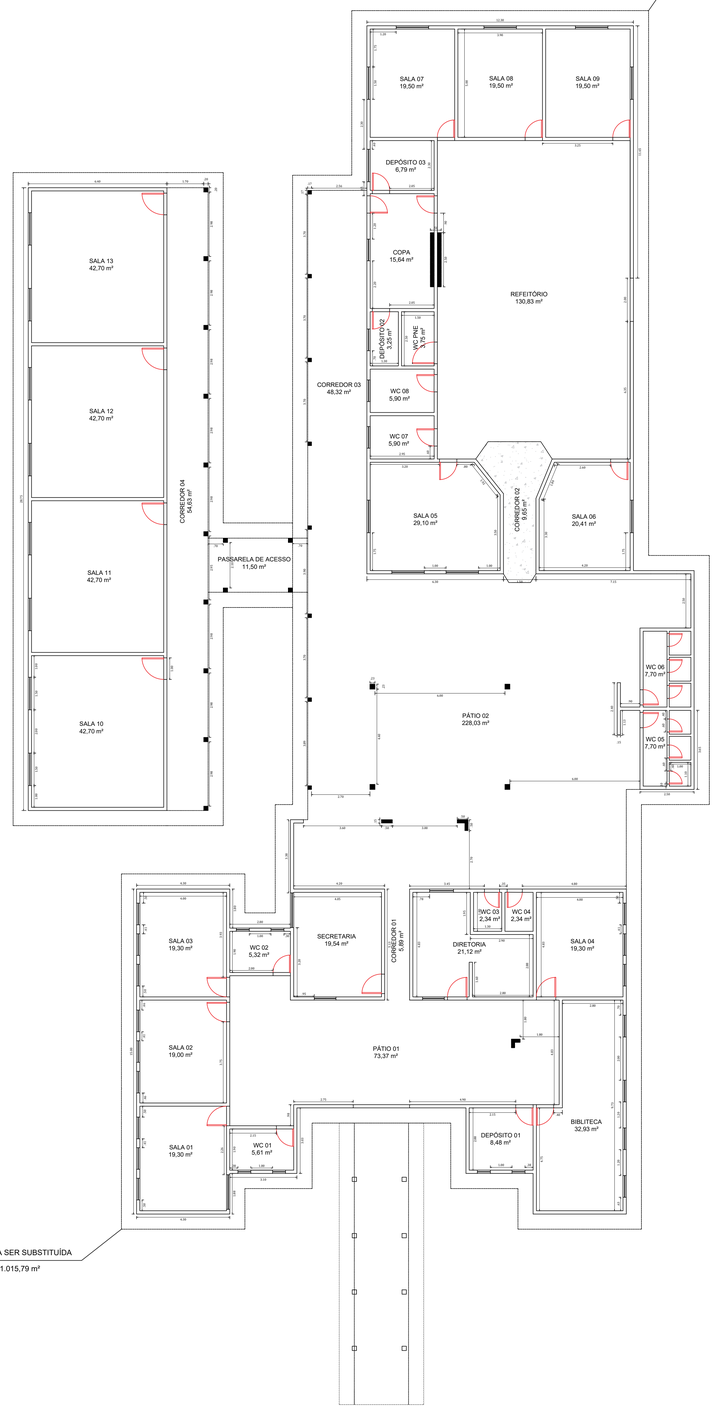

ÁREA DE COBERTURA A SER SUBSTITUÍDA

ÁREA TOTAL = 1.015,79 m²

ESTADO DE RORAIMA
PREFEITURA MUNICIPAL DE CARACARAÍ
"AMAZÔNIA PATRIMÔNIO DOS BRASILEIROS"

SECRETARIA MUNICIPAL DE OBRAS - SEMOB

PROJETO DE ARQUITETURA

PROJETO:
REFORMA DA ESCOLA MUNICIPAL CRIANÇA FELIZ, NO MUNICÍPIO DE CARACARAÍ-RR

LOCALIZAÇÃO:
RUA T-10, S/Nº, BAIRRO SÃO FRANCISCO, NO MUNICÍPIO DE CARACARAÍ-RR.

CONTEÚDO:
PLANTA DE COBERTURA

PRANCHA:
COBERT
01/02

ÁREA DO TERRENO:	ÁREA DE CONSTRUÇÃO:	ÁREA DE COBERTURA:	

ESCALA:	DATA:	PROJETO Nº:	DESENHO:
1 : 100	OUTUBRO/2023		

PROPRIETÁRIO:	AUTORIA:	RESPONSÁVEL TÉCNICO:

DIREITOS AUTORAIS RESERVADOS:
Proibida toda Modificação e Reprodução sem previa Autorização do Autor.