
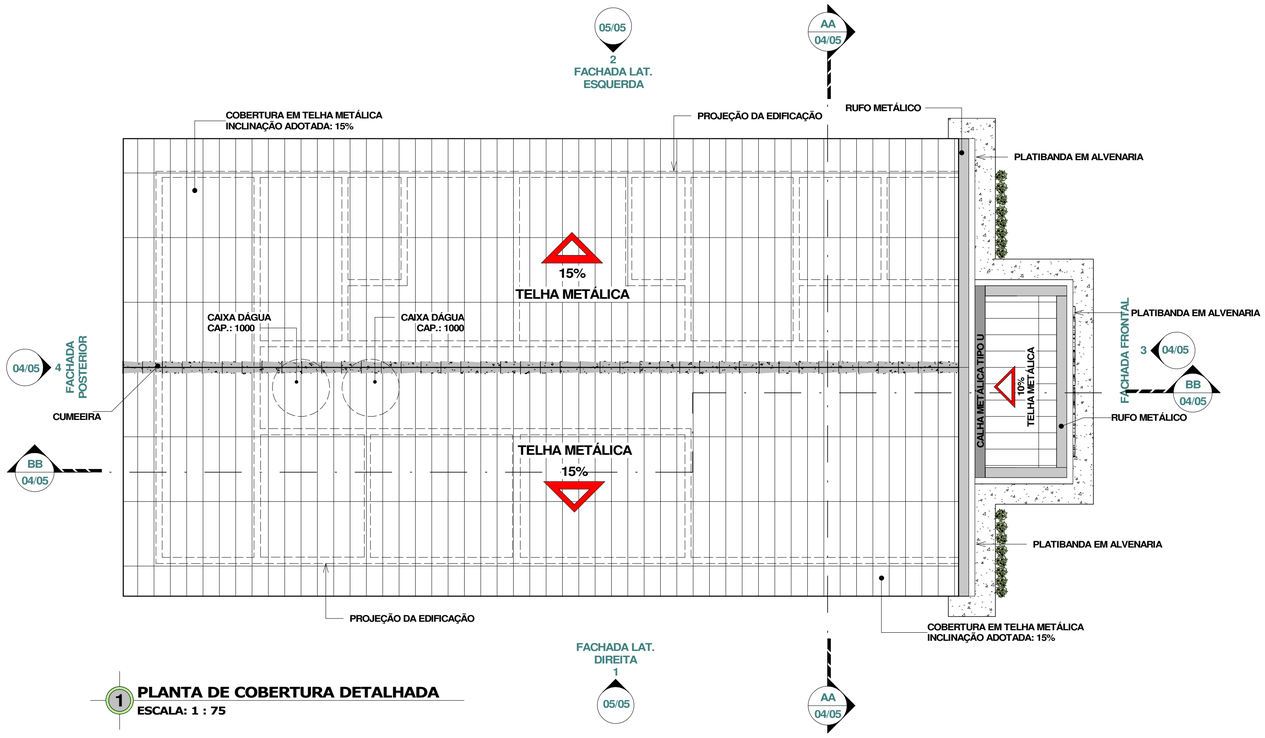


1 PLANTA DE COBERTURA DETALHADA

ESCALA: 1 : 75

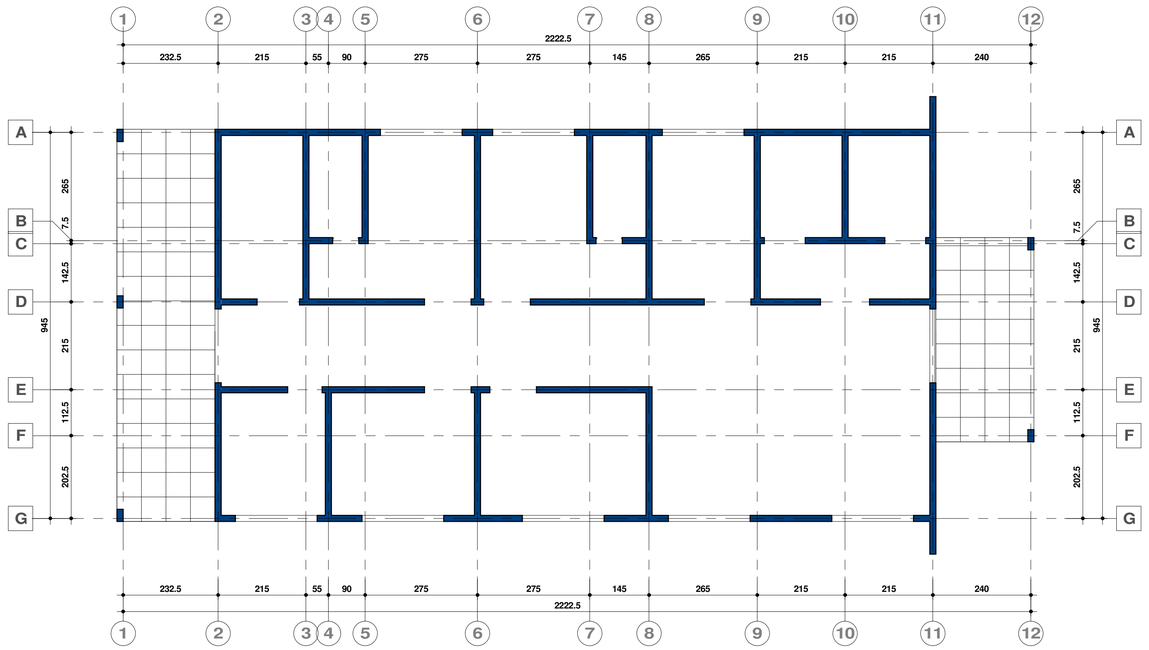

2 PLANTA DE COORDENADAS

ESCALA: 1 : 75

LEGENDA - INDICAÇÕES:

NOME DO CORTE / NÚMERO DA PRANCHA — A / A101 — IDENTIFICADOR DE CORTES

INDICAÇÃO FACHADA — FACHADA FRONTAL / Rbf / 02/03 — IDENTIFICADOR DE FACHADAS

02 - Pav. Térreo — 0.25 (N.A.) / 0.25 (N.O.) — INDICAÇÃO DE NÍVEL

0 — EIXOS CIRCULARES (VERTICAL)

0 — EIXOS QUADRADOS (HORIZONTAL)

0 — EIXOS TRIANGULARES (INCLINADOS)

11 — IDENTIFICADOR DE ESQUADRIAS (JANELAS)

101 — IDENTIFICADOR DE ESQUADRIAS (PORTAS)

+ 3.65 (N.A.) / + 3.60 (N.O.) — ELEVAÇÃO DE PONTO (NÍVEL OSSO + NÍVEL ACABADO)

+ 3.65 — ELEVAÇÃO DE PONTO (CORTE)

0.45 — ELEVAÇÃO DE PONTO (PLANTA)

25% / TELHA METÁLICA — INCLINAÇÃO TELHADO

LEGENDA DE PAREDES

- Parede em Alvenaria 9cm — Interna - Interna - 15cm - HMBIM
- Parede em Alvenaria Bloco 9cm — Externa (revestimento) - Interna (revestimento) - 15cm - HMBIM
- Parede em Alvenaria Bloco 9cm — Externa (revestimento) - Interna - 15cm - HMBIM
- Parede em Alvenaria Bloco 9cm — Externa - Externa - 15cm - HMBIM
- Parede em Alvenaria Bloco 9cm — Externa - Interna (revestimento) - 15cm - HMBIM
- Parede em Alvenaria Bloco 9cm — Externa - Interna - 15cm - HMBIM
- Parede em Alvenaria Bloco 9cm — Interna - Interna (revestimento) - 15cm - HMBIM

QUANTITATIVO PINGADEIRA	
COMPRIMENTO (m)	DESCRIÇÃO
21.10	PINGADEIRA EM CONCRETO

QUANTITATIVO RUFO METÁLICO	
COMPRIMENTO (m)	DESCRIÇÃO
19.55	RUFO METÁLICO

PERFIL METÁLICO - "U" - TESOURA METÁLICA	
COMPRIMENTO (m)	DESCRIÇÃO DO PERFIL
118.08	CANTONEIRA TIPO "LL" - 1 1 /2"x1 1/2"x1/8
147.54	PERFIL TIPO "U" 75x40x2.0mm

PERFIL METÁLICO TERÇAS DE APOIO "U"	
COMPRIMENTO (m)	DESCRIÇÃO DO PERFIL
230.90	PERFIL TIPO "U" - 75x40x2.0mm

QUANTITATIVO CALHA	
COMPRIMENTO (m)	DESCRIÇÃO
4.70	CALHA METÁLICA TIPO U

QUANTITATIVO MATERIAIS TELHADO	
ÁREA	DESCRIÇÃO DO TELHADO
243.88 m²	TELHA METÁLICA

TABELA DE ÁREAS E AMBIENTES PAVIMENTO TÉRREO			
AMBIENTE	NÍVEL	ÁREA	PERÍMETRO
3.15	01 - Pav. Térreo	21.10 m²	25.10
ACESSO WC⁰ PNE	01 - Pav. Térreo	5.60 m²	11.00
BH⁰ 01	01 - Pav. Térreo	3.25 m²	7.60
BH⁰ 02	01 - Pav. Térreo	3.25 m²	7.60
CONSULTÓRIO	01 - Pav. Térreo	12.36 m²	16.10
CONSULTÓRIO ODONTOLÓGICO	01 - Pav. Térreo	10.50 m²	13.00
COPA	01 - Pav. Térreo	7.65 m²	11.10
DEPÓSITO	01 - Pav. Térreo	8.00 m²	12.00
ENFERMAGEM	01 - Pav. Térreo	12.36 m²	16.10
ESPERA / RECEPÇÃO	01 - Pav. Térreo	35.02 m²	23.90
HALL	01 - Pav. Térreo	11.91 m²	14.80
PNE FEMININO	01 - Pav. Térreo	5.00 m²	9.00
PNE MASCULINO	01 - Pav. Térreo	5.00 m²	9.00
TRIAGEM	01 - Pav. Térreo	10.00 m²	13.00
VACINA IMUMIZAÇÃO	01 - Pav. Térreo	12.15 m²	14.10
VARANDA / Á. SERVIÇO	01 - Pav. Térreo	22.91 m²	24.30

QUANTITATIVO DE PORTAS E GRADIS PAVIMENTO TÉRREO						
			DIMENSÕES (m)			
CÓD	AMBIENTE	QTD	LARGURA DA PORTA	ALTURA DA PORTA	ÁREA	DESCRIÇÃO
P1	<varia>	2	0.60	2.10	2.52 m²	Porta de Madeira (Interna)
P2	3.15	1	0.80	2.10	1.68 m²	Porta de Madeira (Interna)
P3	<varia>	5	1.10	2.10	11.55 m²	Porta de Madeira (Interna)
P4	ACESSO WC⁰ PNE	2	1.00	2.10	4.20 m²	PORTA DE ABRIR PNE
P5	3.15	1	1.00	2.10	2.10 m²	Porta de Madeira (Interna)
P6	<varia>	2	0.90	2.10	3.78 m²	PORTA DE DUPLA DE ABIR EM VIDRO LAMINADO

QUANTITATIVO DE JANELAS PAVIMENTO TÉRREO							
			DIMENSÕES (m)				
CÓD.	AMBIENTE	QTD.	LARGURA DA ESQUADRIA	ALTURA DA ESQUADRIA	ALTURA DO PEITORIL	ÁREA	DESCRIÇÃO
B1		3	1.00	0.30	1.85	0.30 m²	ALUMÍNIO E VIDRO TEMPERADO
B1	BH⁰ 02	1	1.00	0.30	1.85	0.30 m²	ALUMÍNIO E VIDRO TEMPERADO
B1	PNE FEMININO	1	1.00	0.30	1.85	0.30 m²	ALUMÍNIO E VIDRO TEMPERADO
J1		7	2.00	0.80	1.35	1.60 m²	ALUMÍNIO E VIDRO TEMPERADO
J1	COPA	1	2.00	0.80	1.35	1.60 m²	ALUMÍNIO E VIDRO TEMPERADO

LEGENDA DE MATERIAIS E ACABAMENTOS (PAGINAÇÃO)

PISOS

1 - REVESTIMENTO (PORCELANATO) 60x60cm, À DEFINIR

2 - REVESTIMENTO (PORCELANATO IMITANDO MADEIRA) Durafloor Ritz Cerezo Varese_Pag-1/2

RODAPÉS

1 - RODAPÉ H = 10 CM - À DENIFIR, EXCETO NAS PAREDES ONDE SERÁ APLICADO AZULEJO

PAREDES

1 - REBOCO EMASSADO E PINTADO COM TINTA PVA

2 - REVESTIMENTO (PORCELANATO) 60x60cm, À DEFINIR

TETOS

1 - LAJE COM PINTURA LATÉX EM DUAS DEMÃOS

2 - FORRO DE GESSO COM PINTURA LATÉX EM DUAS DEMÃOS

Projeto:	PREFEITURA MUNICIPAL DE CARACARAÍ CONSTRUÇÃO DE UNIDADE BÁSICA DE SAÚDE
Data:	26/06/2024
Local:	CACHOEIRINHA - CARACARAÍ-RR
Nome:	CONSTRUÇÃO DE UNIDADE BÁSICA DE SAÚDE - BAIXO RIO BRANCO
Des.no.:	DESENHOS COBERTURA, COORDENADAS, TABELAS E LEGENDAS
Autor:	PREFEITURA MUNICIPAL DE CARACARAÍ
PRANCHA: ARQ.	03/05

PRANCHA FORMATO A1 - 841x594mm