
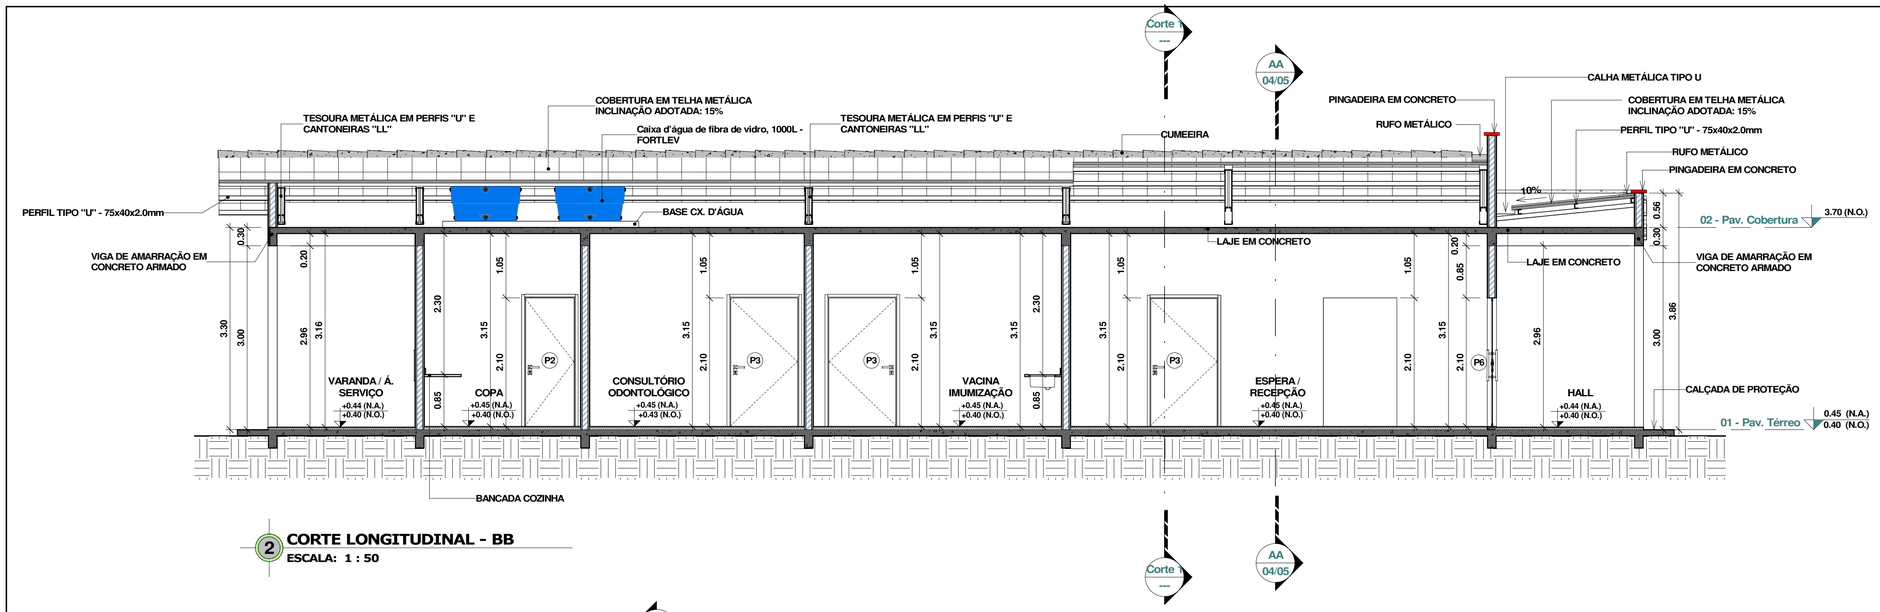


2 CORTE LONGITUDINAL - BB
ESCALA: 1 : 50

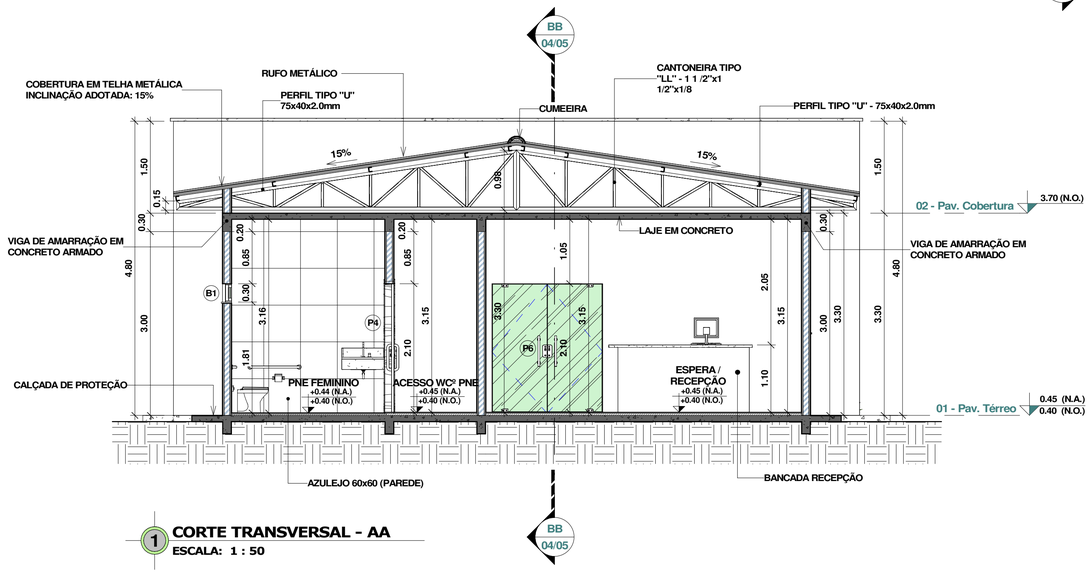

1 CORTE TRANSVERSAL - AA
ESCALA: 1 : 50

LEGENDA - INDICAÇÕES:

NOME DO CORTE / NÚMERO DA PRANCHA (A / A101) — IDENTIFICADOR DE CORTES

INDICAÇÃO FACHADA (FACHADA FRONTAL / Rbf) / NÚMERO DA PRANCHA (02/03) — IDENTIFICADOR DE FACHADAS

02 - Pav. Térreo — 0.25 (N.A.) / 0.25 (N.O.) — INDICAÇÃO DE NÍVEL

0 — EIXOS CIRCULARES (VERTICAL)

0 — EIXOS QUADRADOS (HORIZONTAL)

0 — EIXOS TRIANGULARES (INCLINADOS)

11 — IDENTIFICADOR DE ESQUADRIAS (JANELAS)

101 — IDENTIFICADOR DE ESQUADRIAS (PORTAS)

+ 3.65 (N.A.) / + 3.60 (N.O.) — ELEVAÇÃO DE PONTO (NÍVEL OSSO + NÍVEL ACABADO)

+ 3.65 — ELEVAÇÃO DE PONTO (CORTE)

0.45 — ELEVAÇÃO DE PONTO (PLANTA)

25% TELHA METÁLICA — INCLINAÇÃO TELHADO

LEGENDA DE MATERIAIS E ACABAMENTOS (PAGINAÇÃO)

PISOS
1 - REVESTIMENTO (PORCELANATO) 60x60cm, À DEFINIR
2 - REVESTIMENTO (PORCELANATO IMITANDO MADEIRA) Durafloor Ritz Cerezo Varese_Pag-1/2

RODAPÉS
1 - RODAPÉ H = 10 CM - À DENIFIR, EXCETO NAS PAREDES ONDE SERÁ APLICADO AZULEJO

PAREDES
1 - REBOCO EMASSADO E PINTADO COM TINTA PVA
2 - REVESTIMENTO (PORCELANATO) 60x60cm, À DEFINIR

TETOS
1 - LAJE COM PINTURA LATÉX EM DUAS DEMÃOS
2 - FORRO DE GESSO COM PINTURA LATÉX EM DUAS DEMÃOS

LEGENDA DE PAREDES

- Parede em Alvenaria 9cm — Interna - Interna - 15cm - HMBIM
- Parede em Alvenaria Bloco 9cm — Externa (revestimento) - Interna - 15cm - HMBIM
- Parede em Alvenaria Bloco 9cm — Externa (revestimento) - Interna - 15cm - HMBIM
- Parede em Alvenaria Bloco 9cm — Externa - Externa - 15cm - HMBIM
- Parede em Alvenaria Bloco 9cm — Externa - Interna (revestimento) - 15cm - HMBIM
- Parede em Alvenaria Bloco 9cm — Externa - Interna - 15cm - HMBIM
- Parede em Alvenaria Bloco 9cm — Interna - Interna (revestimento) - 15cm - HMBIM

TABELA DE ÁREAS E AMBIENTES PAVIMENTO TÉRREO

AMBIENTE	NÍVEL	ÁREA	PERÍMETRO
3.15	01 - Pav. Térreo	21.10 m²	25.10
ACESSO WC³ PNE	01 - Pav. Térreo	5.60 m²	11.00
BHº 01	01 - Pav. Térreo	3.25 m²	7.60
BHº 02	01 - Pav. Térreo	3.25 m²	7.60
CONSULTÓRIO	01 - Pav. Térreo	12.36 m²	16.10
CONSULTÓRIO ODONTOLÓGICO	01 - Pav. Térreo	10.50 m²	13.00
COPA	01 - Pav. Térreo	7.65 m²	11.10
DEPÓSITO	01 - Pav. Térreo	8.00 m²	12.00
ENFERMAGEM	01 - Pav. Térreo	12.36 m²	16.10
ESPERA / RECEPÇÃO	01 - Pav. Térreo	35.02 m²	23.90
HALL	01 - Pav. Térreo	11.91 m²	14.80
PNE FEMININO	01 - Pav. Térreo	5.00 m²	9.00
PNE MASCULINO	01 - Pav. Térreo	5.00 m²	9.00
TRIAGEM	01 - Pav. Térreo	10.00 m²	13.00
VACINA IMUMIZAÇÃO	01 - Pav. Térreo	12.15 m²	14.10
VARANDA / Á. SERVIÇO	01 - Pav. Térreo	22.91 m²	24.30

QUANTITATIVO DE PORTAS E GRADIS PAVIMENTO TÉRREO

CÓD	AMBIENTE	QTD	DIMENSÕES (m) LARGURA DA PORTA	DIMENSÕES (m) ALTURA DA PORTA	ÁREA	DESCRIÇÃO
P1	<varia>	2	0.60	2.10	2.52 m²	Porta de Madeira (Interna)
P2	3.15	1	0.80	2.10	1.68 m²	Porta de Madeira (Interna)
P3	<varia>	5	1.10	2.10	11.55 m²	Porta de Madeira (Interna)
P4	ACESSO WC³ PNE	2	1.00	2.10	4.20 m²	PORTA DE ABRIR PNE
P5	3.15	1	1.00	2.10	2.10 m²	Porta de Madeira (Interna)
P6	<varia>	2	0.90	2.10	3.78 m²	PORTA DE DUPLA DE ABIR EM VIDRO LAMINADO

QUANTITATIVO DE JANELAS PAVIMENTO TÉRREO

CÓD.	AMBIENTE	QTD.	DIMENSÕES (m) LARGURA DA ESQUADRIA	DIMENSÕES (m) ALTURA DA ESQUADRIA	DIMENSÕES (m) ALTURA DO PEITORIL	ÁREA	DESCRIÇÃO
B1		3	1.00	0.30	1.85	0.30 m²	ALUMÍNIO E VIDRO TEMPERADO
B1	BHº 02	1	1.00	0.30	1.85	0.30 m²	ALUMÍNIO E VIDRO TEMPERADO
B1	PNE FEMININO	1	1.00	0.30	1.85	0.30 m²	ALUMÍNIO E VIDRO TEMPERADO
J1		7	2.00	0.80	1.35	1.60 m²	ALUMÍNIO E VIDRO TEMPERADO
J1	COPA	1	2.00	0.80	1.35	1.60 m²	ALUMÍNIO E VIDRO TEMPERADO



3 FACHADA FRONTAL
ESCALA: 1 : 50



4 FACHADA POSTERIOR
ESCALA: 1 : 50

Projeto:	PREFEITURA MUNICIPAL DE CARACARAÍ CONSTRUÇÃO DE UNIDADE BÁSICA DE SAÚDE
Data:	26/06/2024
Local:	CACHOEIRINHA - CARACARAÍ-RR
Nome:	CONSTRUÇÃO DE UNIDADE BÁSICA DE SAÚDE - BAIXO RIO BRANCO
Des.no.:	DESENHOS CORTES, FACHADAS, TABELAS E LEGENDAS
Autor:	PREFEITURA MUNICIPAL DE CARACARAÍ
PRANCHA: ARQ.	04/05

PRANCHA FORMATO A1 - 841x594mm