

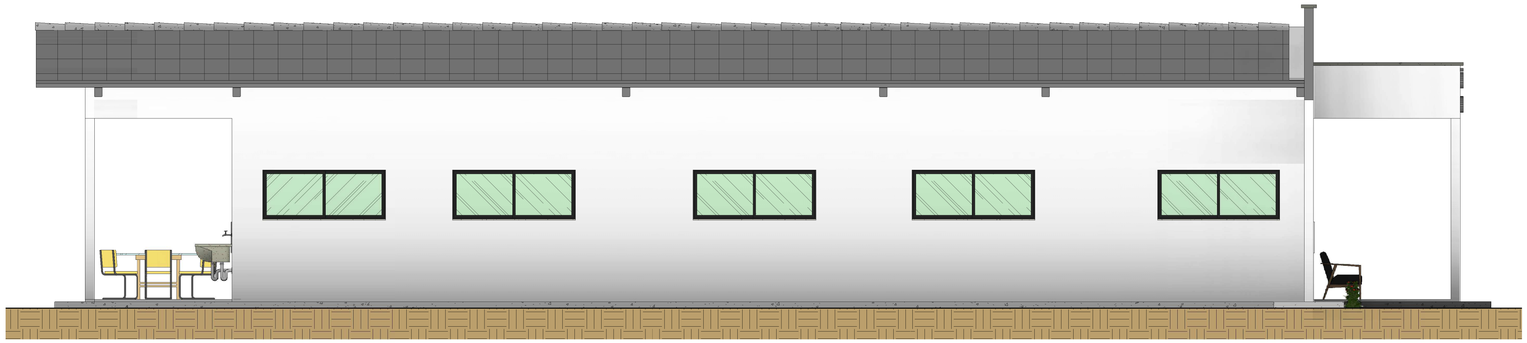



1 **FACHADA LAT. DIREITA**
ESCALA: 1 : 50

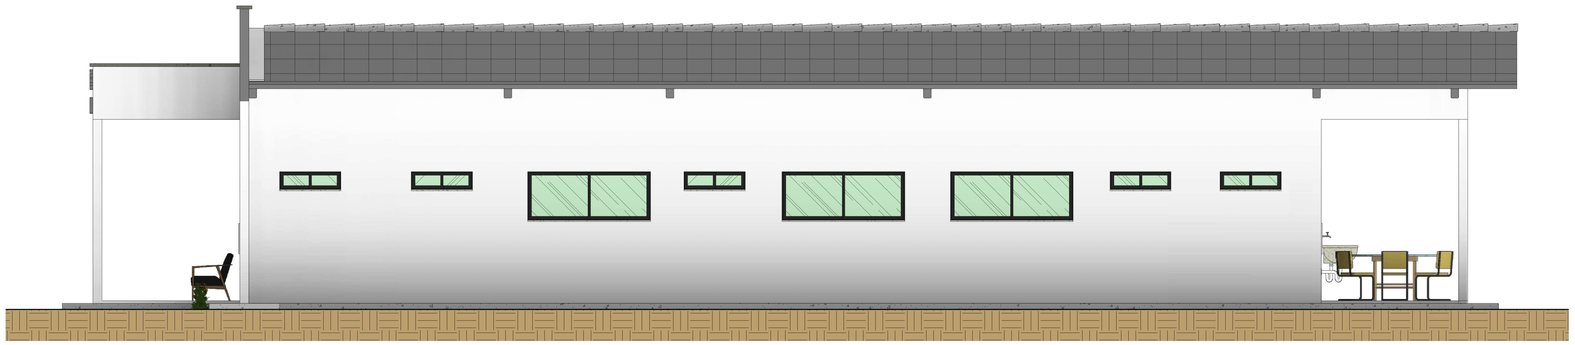

2 **FACHADA LAT. ESQUERDA**
ESCALA: 1 : 50

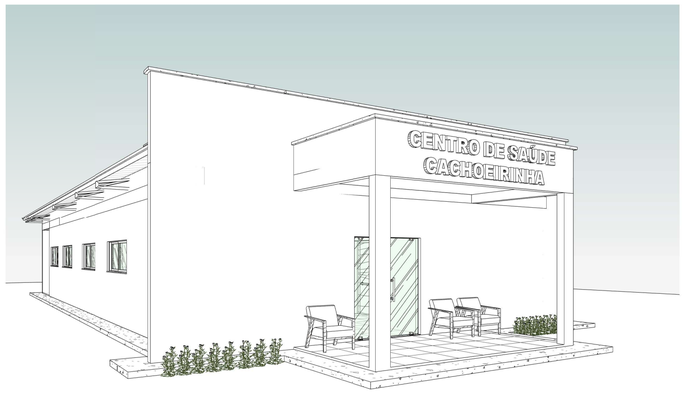

3 **Vista 3D 2**
ESCALA:

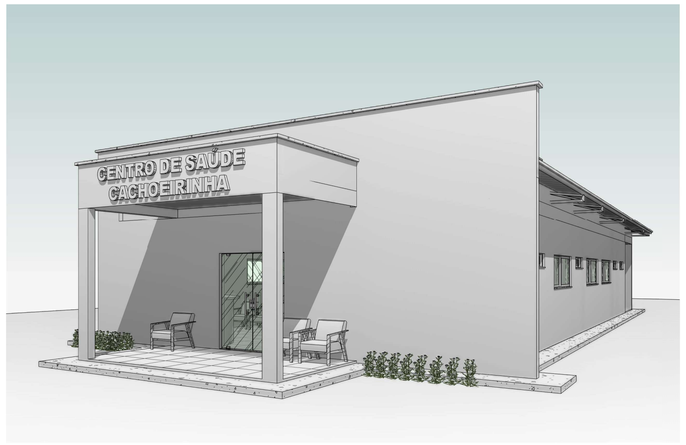

5 **Vista 3D 3**
ESCALA:



4 **Vista 3D 1**
ESCALA:

LEGENDA DE PAREDES

- Parede em Alvenaria 9cm — Interna - Interna - 15cm - HMBIM
- Parede em Alvenaria Bloco 9cm — Externa (revestimento) - Interna (revestimento) - 15cm - HMBIM
- Parede em Alvenaria Bloco 9cm — Externa (revestimento) - Interna - 15cm - HMBIM
- Parede em Alvenaria Bloco 9cm — Externa - Externa - 15cm - HMBIM
- Parede em Alvenaria Bloco 9cm — Externa - Interna (revestimento) - 15cm - HMBIM
- Parede em Alvenaria Bloco 9cm — Externa - Interna - 15cm - HMBIM
- Parede em Alvenaria Bloco 9cm — Interna - Interna (revestimento) - 15cm - HMBIM

LEGENDA - INDICAÇÕES:

- NOME DO CORTE / NÚMERO DA PRANCHA (A / A101) — IDENTIFICADOR DE CORTES
- INDICAÇÃO FACHADA (FACHADA FRONTAL) / NÚMERO DA PRANCHA (Rbf / 02/03) — IDENTIFICADOR DE FACHADAS
- 02 - Pav. Térreo — 0.25 (N.A.) / 0.25 (N.O.) — INDICAÇÃO DE NÍVEL
- 0 — EIXOS CIRCULARES (VERTICAL)
- 0 — EIXOS QUADRADOS (HORIZONTAL)
- 0 — EIXOS TRIANGULARES (INCLINADOS)
- 11 — IDENTIFICADOR DE ESQUADRIAS (JANELAS)
- 101 — IDENTIFICADOR DE ESQUADRIAS (PORTAS)
- + 3.65 (N.A.) / + 3.60 (N.O.) — ELEVAÇÃO DE PONTO (NÍVEL OSSO + NÍVEL ACABADO)
- + 3.65 — ELEVAÇÃO DE PONTO (CORTE)
- 0.45 — ELEVAÇÃO DE PONTO (PLANTA)
- 25% / TELHA METÁLICA — INCLINAÇÃO TELHADO

TABELA DE ÁREAS E AMBIENTES PAVIMENTO TÉRREO


AMBIENTE	NÍVEL	ÁREA	PERÍMETRO
3.15	01 - Pav. Térreo	21.10 m²	25.10
ACESSO WC° PNE	01 - Pav. Térreo	5.60 m²	11.00
BH° 01	01 - Pav. Térreo	3.25 m²	7.60
BH° 02	01 - Pav. Térreo	3.25 m²	7.60
CONSULTÓRIO	01 - Pav. Térreo	12.36 m²	16.10
CONSULTÓRIO ODONTOLÓGICO	01 - Pav. Térreo	10.50 m²	13.00
COPA	01 - Pav. Térreo	7.65 m²	11.10
DEPÓSITO	01 - Pav. Térreo	8.00 m²	12.00
ENFERMAGEM	01 - Pav. Térreo	12.36 m²	16.10
ESPERA / RECEPÇÃO	01 - Pav. Térreo	35.02 m²	23.90
HALL	01 - Pav. Térreo	11.91 m²	14.80
PNE FEMININO	01 - Pav. Térreo	5.00 m²	9.00
PNE MASCULINO	01 - Pav. Térreo	5.00 m²	9.00
TRIAGEM	01 - Pav. Térreo	10.00 m²	13.00
VACINA IMUMIZAÇÃO	01 - Pav. Térreo	12.15 m²	14.10
VARANDA / Á. SERVIÇO	01 - Pav. Térreo	22.91 m²	24.30

QUANTITATIVO DE PORTAS E GRADIS PAVIMENTO TÉRREO

CÓD	AMBIENTE	QTD	DIMENSÕES (m) LARGURA DA PORTA	DIMENSÕES (m) ALTURA DA PORTA	ÁREA	DESCRIÇÃO
P1	<varia>	2	0.60	2.10	2.52 m²	Porta de Madeira (Interna)
P2	3.15	1	0.80	2.10	1.68 m²	Porta de Madeira (Interna)
P3	<varia>	5	1.10	2.10	11.55 m²	Porta de Madeira (Interna)
P4	ACESSO WC° PNE	2	1.00	2.10	4.20 m²	PORTA DE ABRIR PNE
P5	3.15	1	1.00	2.10	2.10 m²	Porta de Madeira (Interna)
P6	<varia>	2	0.90	2.10	3.78 m²	PORTA DE DUPLA DE ABIR EM VIDRO LAMINADO

QUANTITATIVO DE JANELAS PAVIMENTO TÉRREO

CÓD.	AMBIENTE	QTD.	DIMENSÕES (m) LARGURA DA ESQUADRIA	DIMENSÕES (m) ALTURA DA ESQUADRIA	DIMENSÕES (m) ALTURA DO PEITORIL	ÁREA	DESCRIÇÃO
B1		3	1.00	0.30	1.85	0.30 m²	ALUMÍNIO E VIDRO TEMPERADO
B1	BH° 02	1	1.00	0.30	1.85	0.30 m²	ALUMÍNIO E VIDRO TEMPERADO
B1	PNE FEMININO	1	1.00	0.30	1.85	0.30 m²	ALUMÍNIO E VIDRO TEMPERADO
J1		7	2.00	0.80	1.35	1.60 m²	ALUMÍNIO E VIDRO TEMPERADO
J1	COPA	1	2.00	0.80	1.35	1.60 m²	ALUMÍNIO E VIDRO TEMPERADO

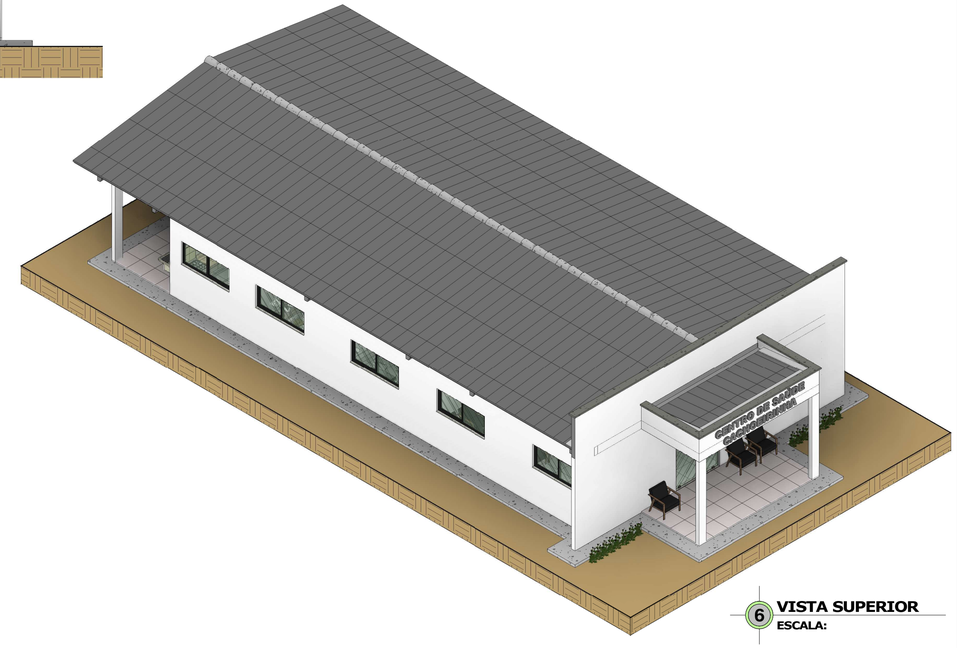

6 **VISTA SUPERIOR**
ESCALA:

TABELA QUANTIDADE DE PINGADEIRAS (JANELAS)

QTD.	DIMENSÕES (m) COMPRIMENTO PEDRA	DIMENSÕES (m) LARGURA PEDRA	DIMENSÕES (m) ESPESSURA	ÁREA	Descrição
1	2.00	0.17	0.02	0.34 m²	PINGADEIRA EM GRANITO
1	2.00	0.17	0.02	0.34 m²	PINGADEIRA EM GRANITO
1	2.00	0.17	0.02	0.34 m²	PINGADEIRA EM GRANITO
1	2.00	0.17	0.02	0.34 m²	PINGADEIRA EM GRANITO
1	2.00	0.17	0.02	0.34 m²	PINGADEIRA EM GRANITO
1	2.00	0.17	0.02	0.34 m²	PINGADEIRA EM GRANITO
1	1.00	0.17	0.02	0.17 m²	PINGADEIRA EM GRANITO
1	1.00	0.17	0.02	0.17 m²	PINGADEIRA EM GRANITO
1	1.00	0.17	0.02	0.17 m²	PINGADEIRA EM GRANITO
1	1.00	0.17	0.02	0.17 m²	PINGADEIRA EM GRANITO
1	1.00	0.17	0.02	0.17 m²	PINGADEIRA EM GRANITO
1	2.00	0.17	0.02	0.34 m²	PINGADEIRA EM GRANITO
1	2.00	0.17	0.02	0.34 m²	PINGADEIRA EM GRANITO

Projeto: PREFEITURA MUNICIPAL DE CARACARAÍ
CONSTRUÇÃO DE UNIDADE BÁSICA DE SAÚDE
Data: 26/06/2024

Local: CACHOEIRINHA - CARACARAÍ-RR

Nome: CONSTRUÇÃO DE UNIDADE BÁSICA DE SAÚDE - BAIXO RIO BRANCO

Des.no.: DESENHOS
FACHADAS, VISTAS 3D, TABELAS E LEGENDAS

Autor: PREFEITURA MUNICIPAL DE CARACARAÍ

PRANCHA: ARQ. 05/05

PRANCHA FORMATO A1 - 841x594mm