

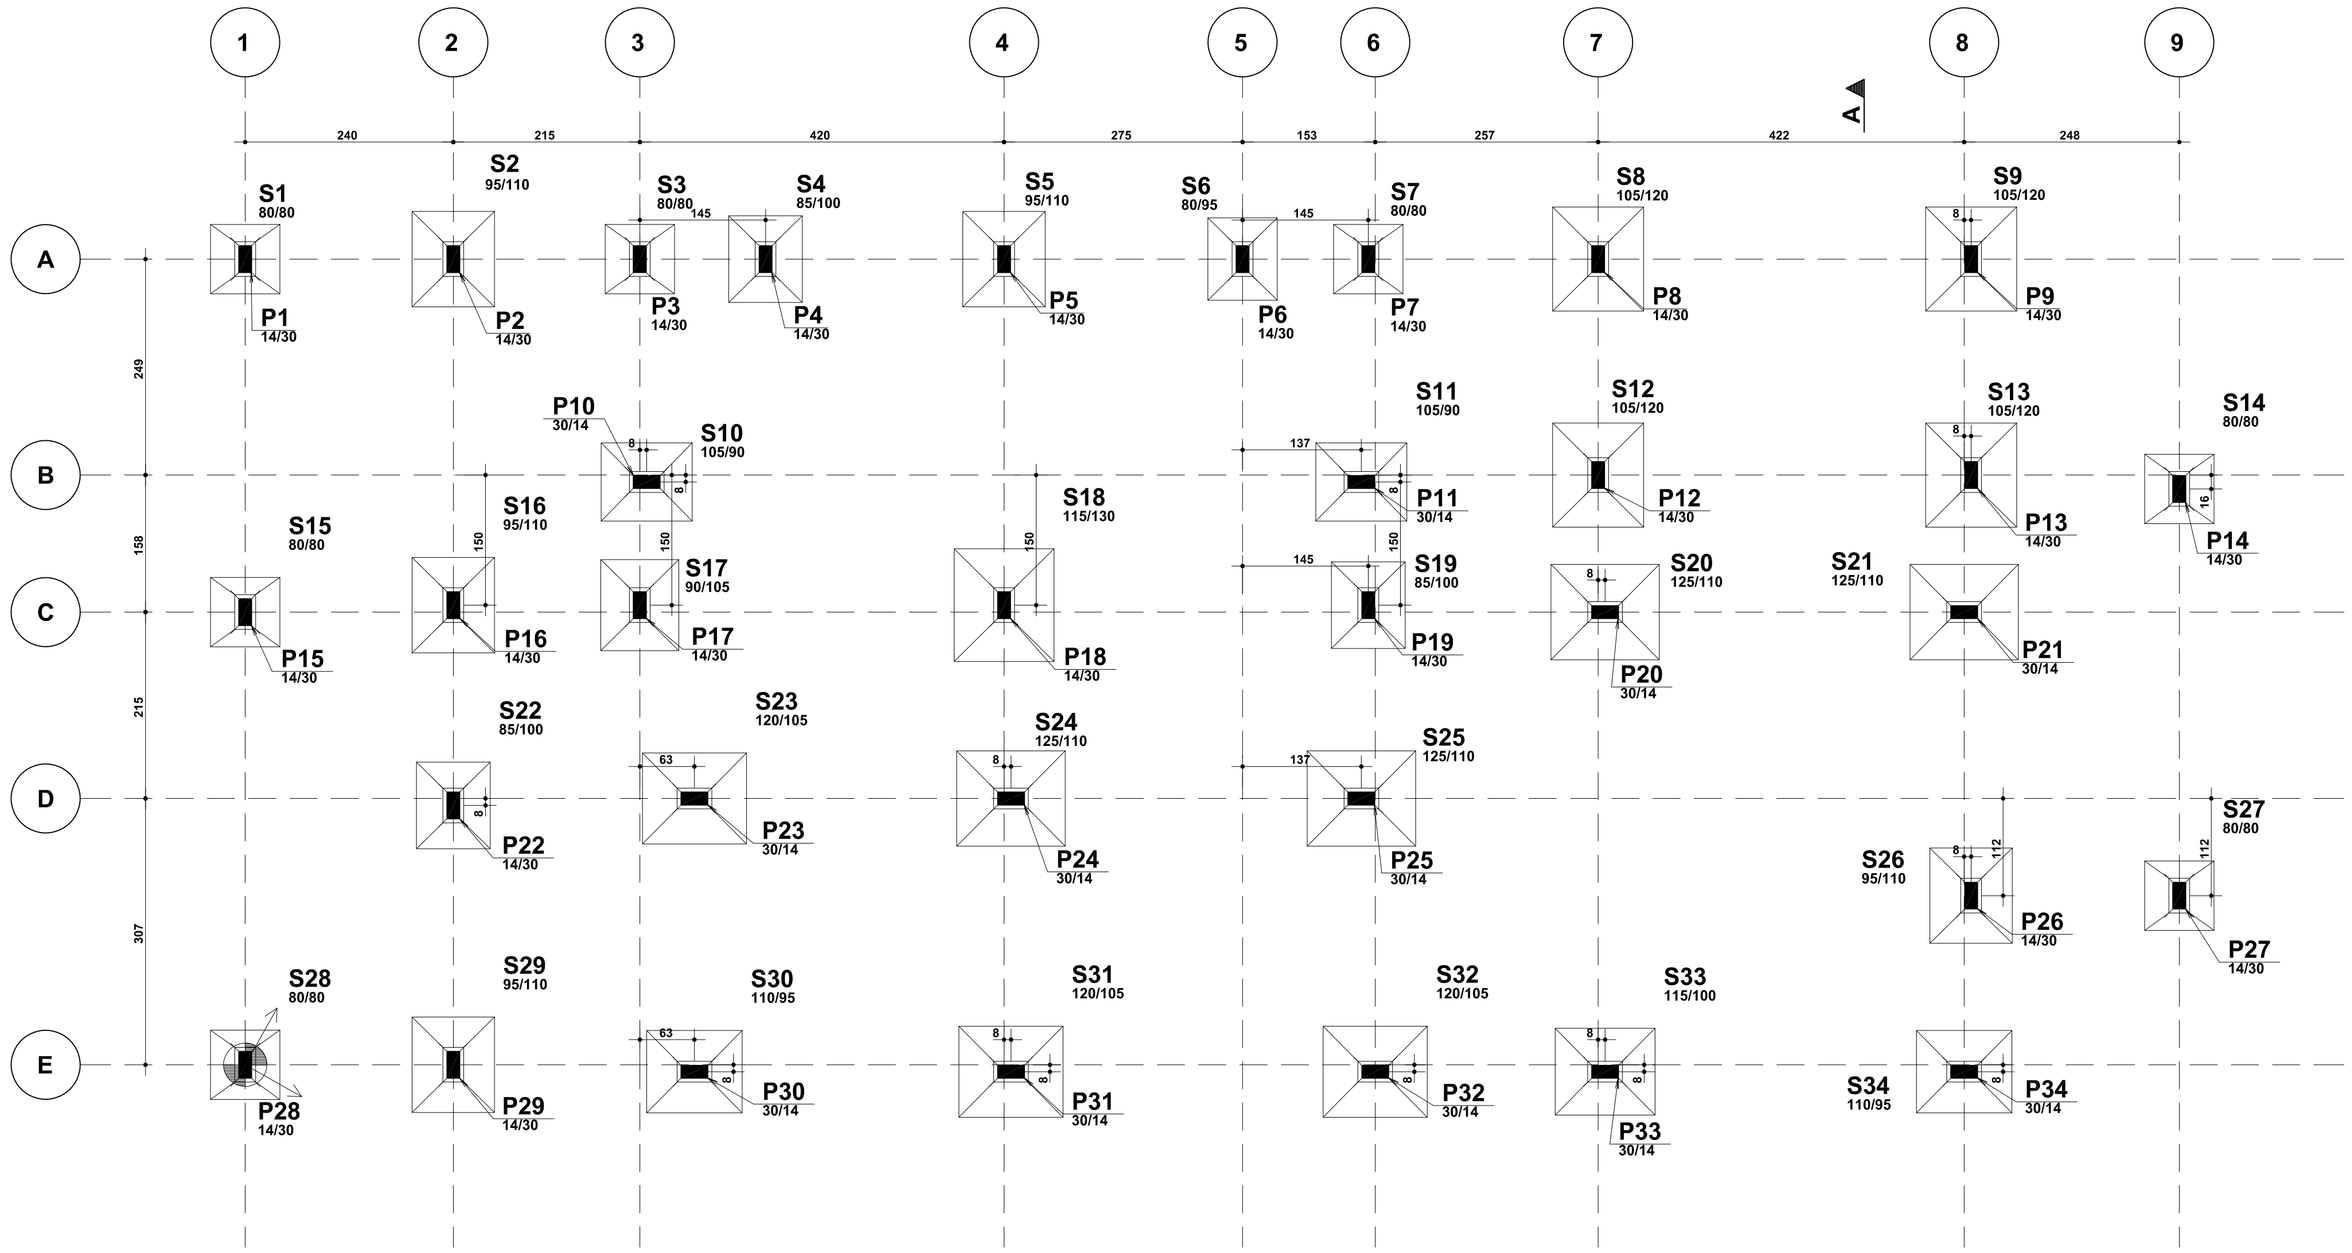


Baricentros de pilares		
Pilar	X cm	Y cm
P1	-457.0	808.8
P2	-248.0	926.9
P3	-60.9	1032.6
P4	65.4	1104.0
P5	304.8	1239.3
P6	544.2	1374.5
P7	670.5	1445.9
P8	901.2	1576.2
P9	1275.6	1787.8
P10	72.5	812.8
P11	789.9	1218.2
P12	1023.7	1359.4
P13	1398.1	1571.0
P14	1614.9	1675.1
P15	-256.8	454.5
P16	-51.8	579.5
P17	135.4	685.3
P18	501.1	891.9
P19	866.8	1098.5
P20	1108.4	1225.8
P21	1468.8	1429.5
P22	61.9	378.4
P23	300.0	522.1
P24	617.7	701.7
P25	969.5	900.4
P26	1636.6	1148.7
P27	1845.6	1266.8
P28	0.0	-0.0
P29	209.0	118.1
P30	454.9	247.9
P31	772.7	427.4
P32	1138.4	634.0
P33	1369.1	764.4
P34	1729.5	968.0
S1	-457.0	808.8
S2	-248.0	926.9
S3	-60.9	1032.6
S4	65.4	1104.0
S5	304.8	1239.3
S6	544.2	1374.5
S7	670.5	1445.9
S8	901.2	1576.2
S9	1275.6	1787.8
S10	72.5	812.8
S11	789.9	1218.2
S12	1023.7	1359.4
S13	1398.1	1571.0
S14	1614.9	1675.1
S15	-256.8	454.5
S16	-51.8	579.5
S17	135.4	685.3
S18	501.1	891.9
S19	866.8	1098.5
S20	1108.4	1225.8
S21	1468.8	1429.5
S22	61.9	378.4
S23	300.0	522.1
S24	617.7	701.7
S25	969.5	900.4
S26	1636.6	1148.7
S27	1845.6	1266.8
S28	0.0	-0.0
S29	209.0	118.1
S30	454.9	247.9
S31	772.7	427.4
S32	1138.4	634.0
S33	1369.1	764.4
S34	1729.5	968.0

PLANTA DE LOCAÇÃO
ESCALA: 1 / 50

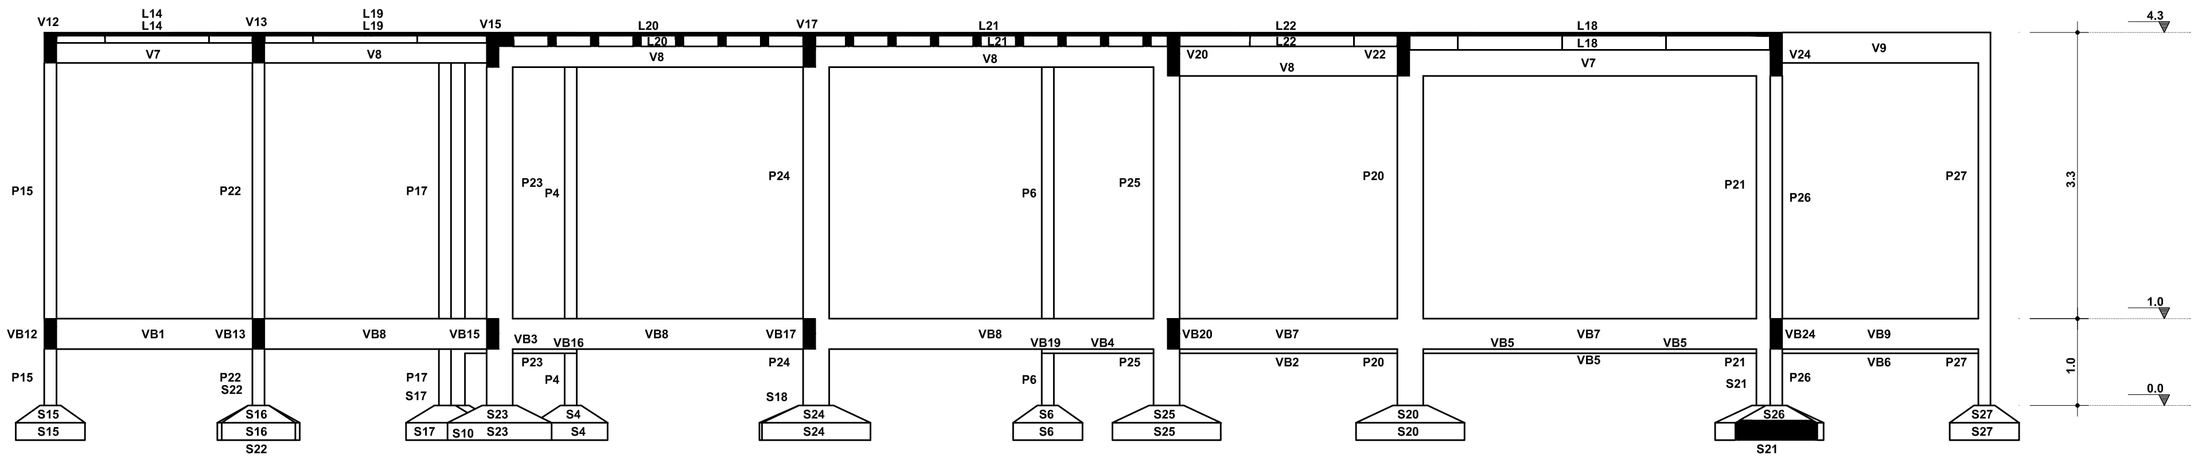

CORTE BB
ESCALA: 1 / 50

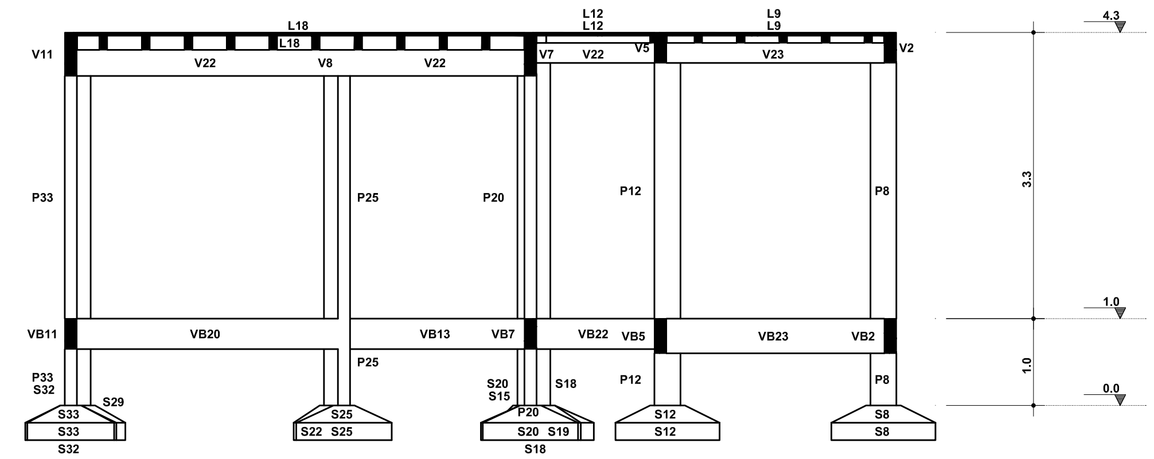

CORTE AA
ESCALA: 1 / 50

Projeto:	PREFEITURA MUNICIPAL DE CARACARAÍ CONSTRUÇÃO DE UNIDADE BÁSICA DE SAÚDE	Data: 10/12/2021
Local:	CACHOEIRINHA - CARACARAÍ-RR	
Nome:	CONSTRUÇÃO DE UNIDADE BÁSICA DE SAÚDE - BAIXO RIO BRANCO	
Des.no.:	Desenho: PLANTA DE LOCAÇÃO, CORTES E TABELAS	
Autor:	PREFEITURA MUNICIPAL DE CARACARAÍ	PRANCHA ESTRUT 01/10