

V11

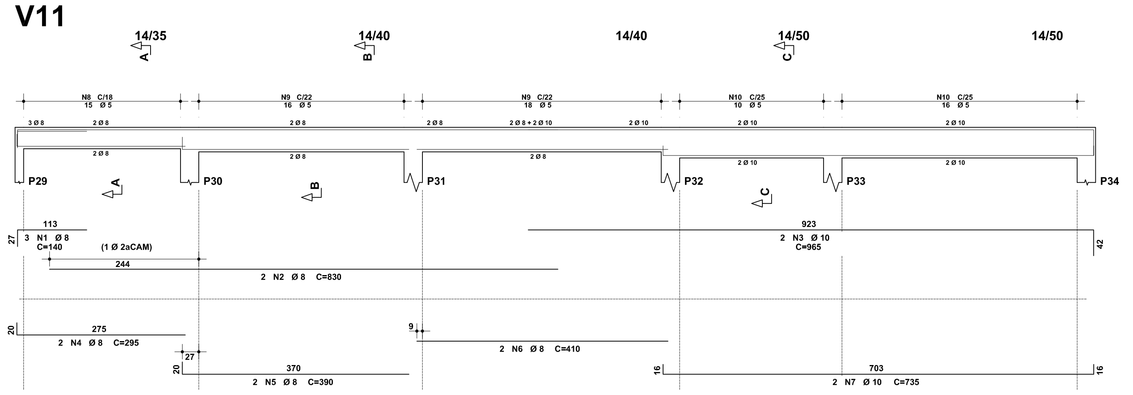


CCOBERTURA E TOPO PLATIBANDA


V24x2

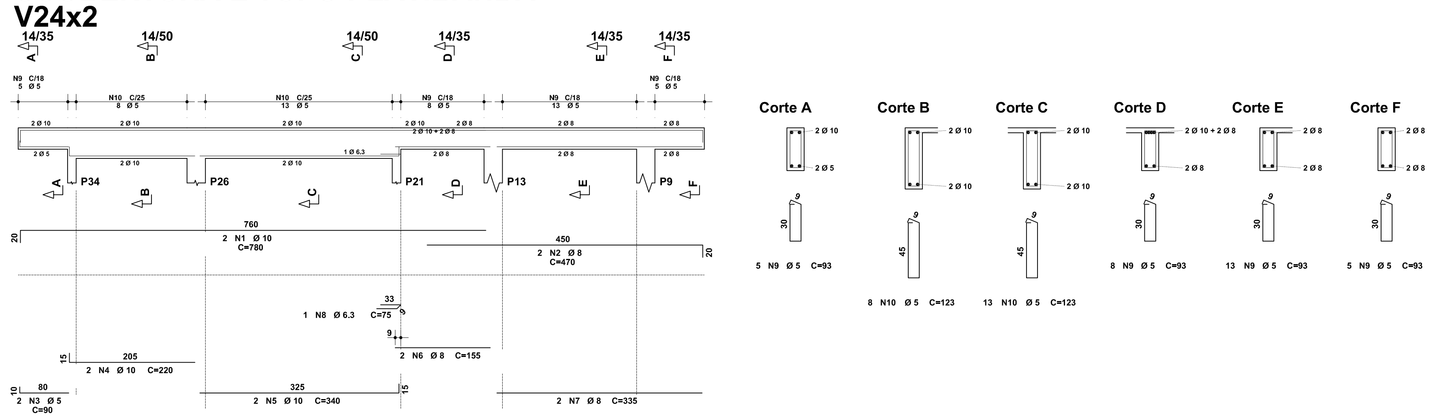


V8

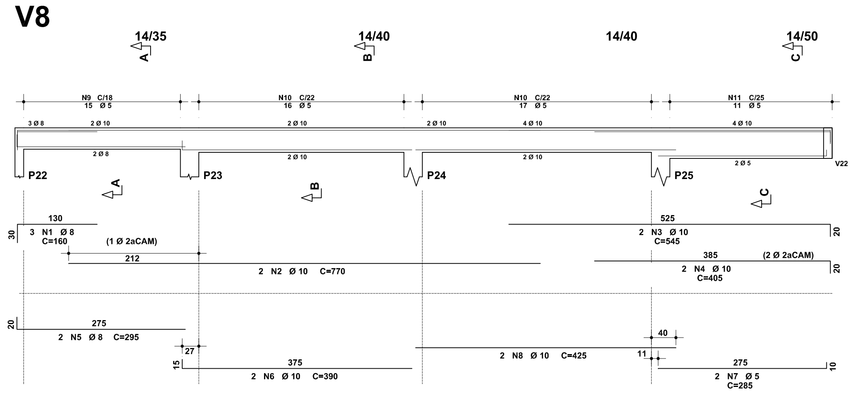


V17

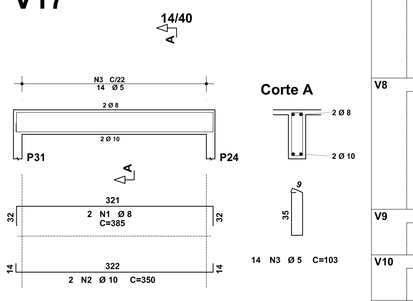


V2

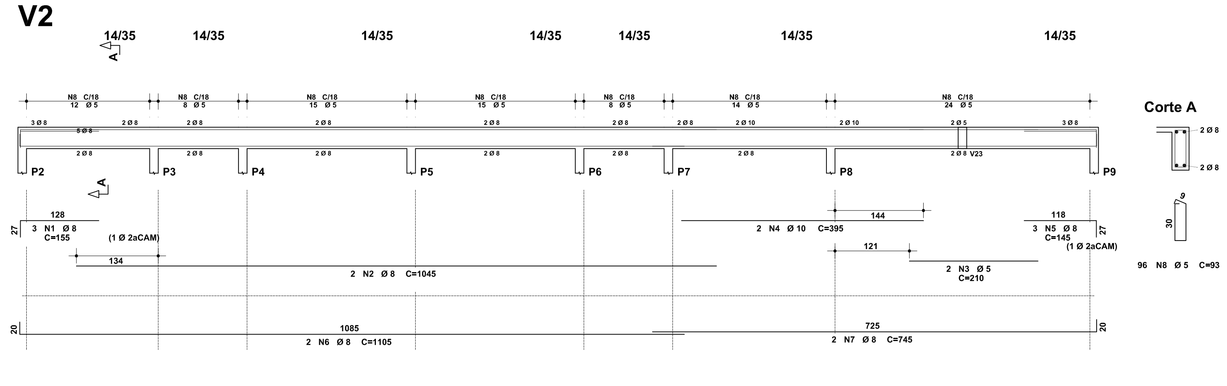


V22

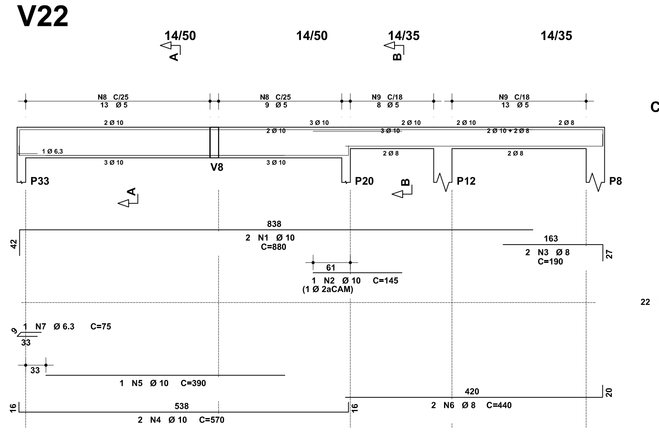


V13

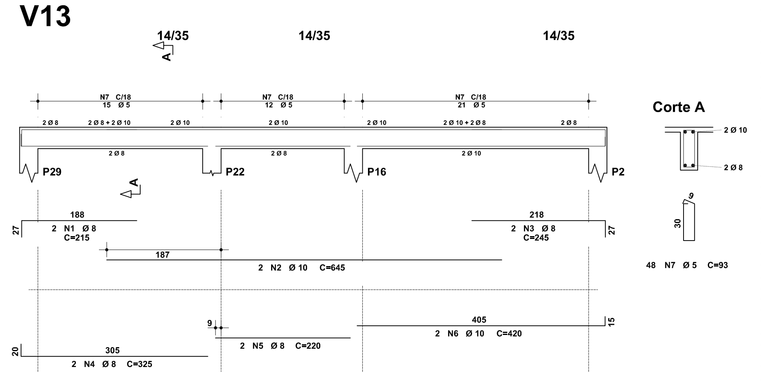


V12

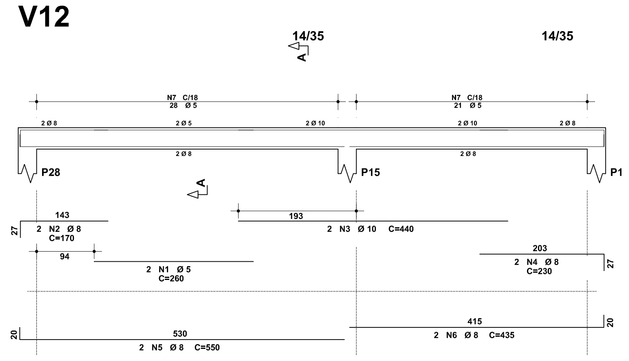


V20

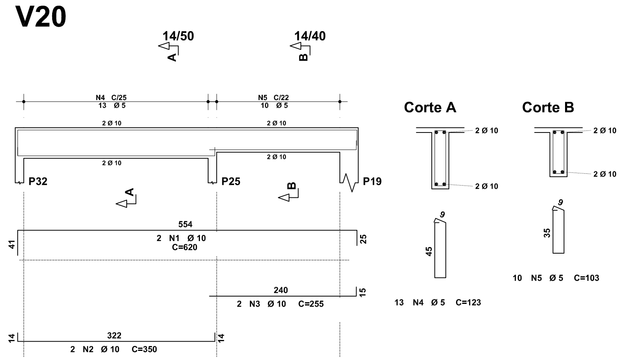


V18

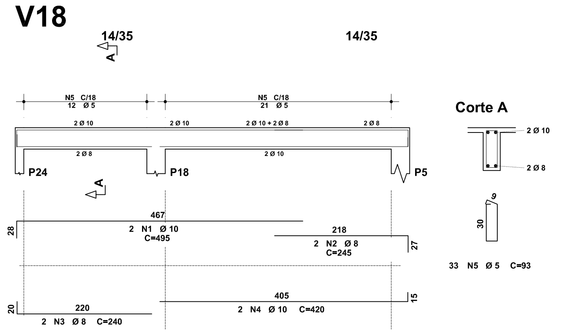


V14

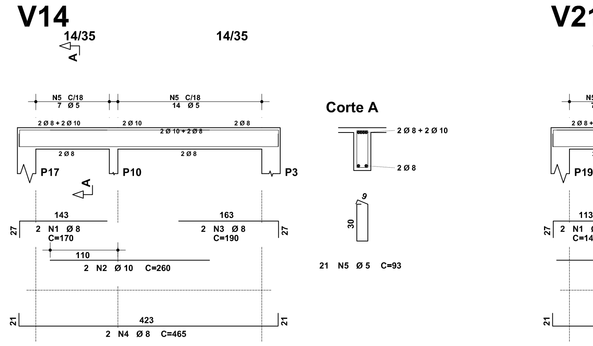


V21

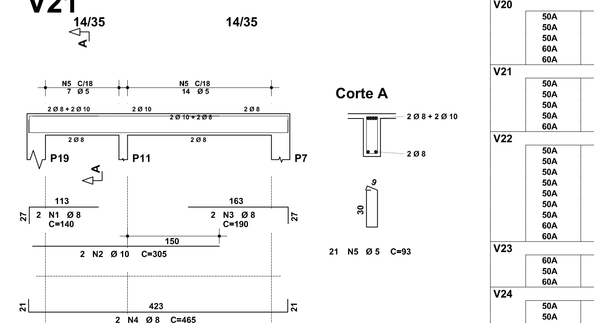


V25

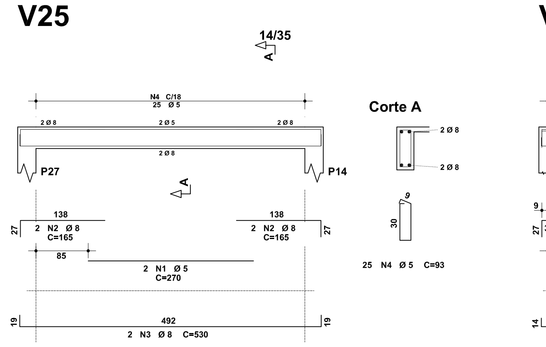


V5

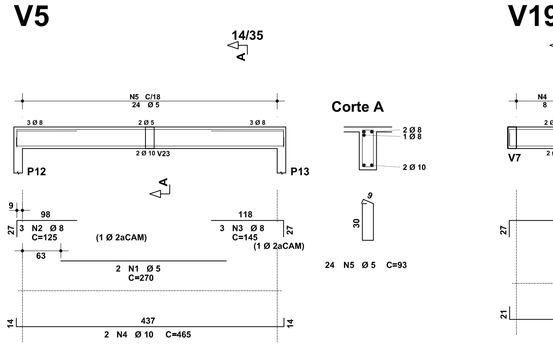


V19

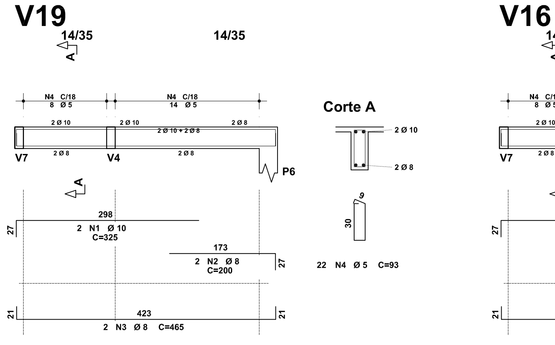


V16

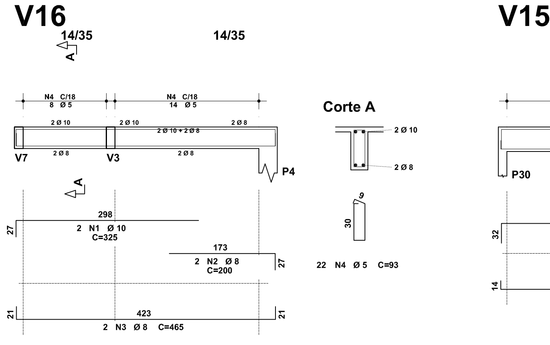


V15

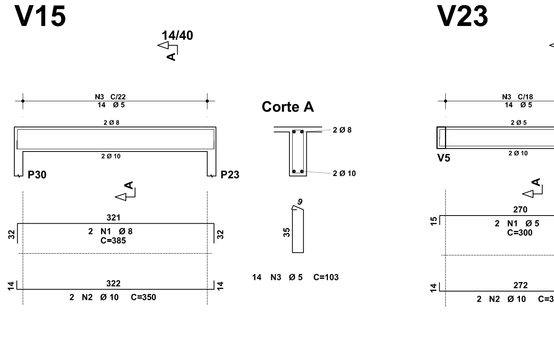


V23

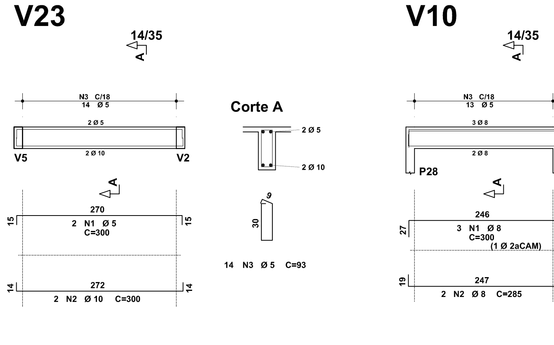


V10

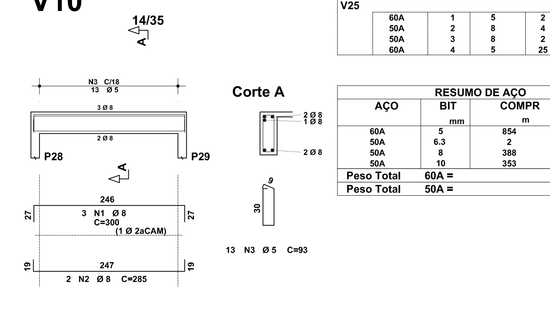


V9

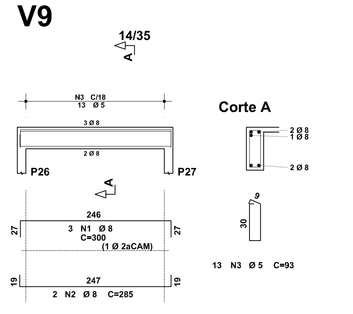


V6

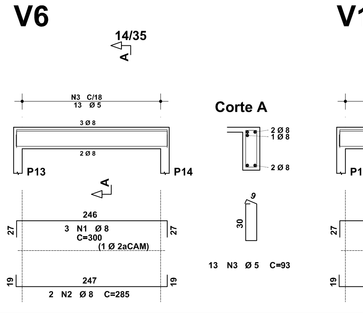


V1

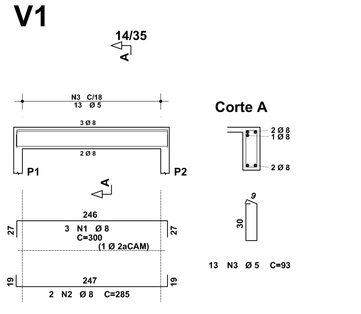

V4

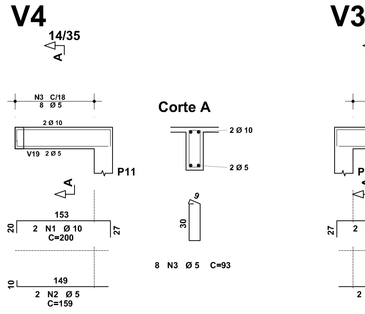

V3

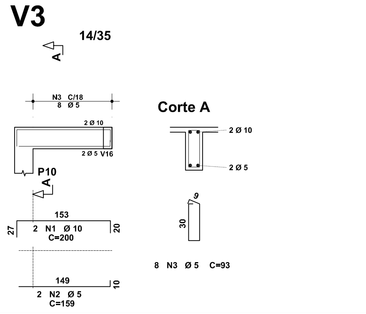

AÇO	POS	BIT	QUANT	COMPRIMENTO UNIT	COMPRIMENTO TOTAL
		mm		cm	cm
V1					
50A	1	8	3	300	900
50A	2	8	2	285	570
60A	3	5	13	93	1209
V2					
50A	1	8	3	155	465
50A	2	8	2	1045	2090
60A	3	5	2	210	420
50A	4	10	2	395	790
50A	5	8	3	145	435
50A	6	8	2	1105	2210
50A	7	8	2	745	1490
60A	8	5	96	93	8928
V3					
50A	1	10	2	200	400
60A	2	5	2	159	318
60A	3	5	8	93	744
V4					
50A	1	10	2	200	400
60A	2	5	2	159	318
60A	3	5	8	93	744
V5					
60A	1	5	2	270	540
50A	2	8	3	125	375
50A	3	8	3	145	435
50A	4	10	2	465	930
60A	5	5	24	93	2232
V6					
50A	1	8	3	300	900
50A	2	8	2	285	570
60A	3	5	13	93	1209
V7					
50A	1	8	3	175	525
50A	2	10	2	470	940
60A	3	5	2	205	410
50A	4	10	2	420	840
50A	5	10	2	940	1880
50A	6	10	1	160	160
50A	7	8	2	480	960
50A	8	10	2	850	1700
50A	9	8	2	270	540
50A	10	10	2	465	930
60A	11	5	85	93	7905
60A	12	5	16	93	1968
V8					
50A	1	8	3	160	480
50A	2	10	2	770	1540
50A	3	10	2	545	1090
50A	4	10	2	405	810
50A	5	8	2	295	590
50A	6	10	2	390	780
50A	7	5	2	285	570
50A	8	10	2	425	850
60A	9	5	15	93	1395
60A	10	5	33	103	3399
60A	11	5	11	123	1353
V9					
50A	1	8	3	300	900
60A	2	5	2	285	570
60A	3	5	13	93	1209
V10					
50A	1	8	3	300	900
60A	2	5	2	285	570
60A	3	5	13	93	1209
V11					
50A	1	8	3	140	420
50A	2	8	2	830	1660
50A	3	10	2	965	1930
50A	4	8	2	295	590
50A	5	8	2	390	780
50A	6	8	2	410	820
50A	7	10	2	735	1470
60A	8	5	15	93	1395
60A	9	5	34	103	3502
60A	10	5	26	123	3198
V12					
60A	1	5	2	260	520
50A	2	8	2	170	340
50A	3	10	2	440	880
50A	4	8	2	230	460
50A	5	8	2	550	1100
50A	6	8	2	435	870
60A	7	5	49	93	4557
V13					
50A	1	8	2	215	430
50A	2	10	2	645	1290
50A	3	8	2	245	490
50A	4	8	2	325	650
50A	5	8	2	220	440
60A	6	10	2	420	840
60A	7	5	48	93	4464
V14					
50A	1	8	2	170	340
50A	2	10	2	260	520
50A	3	8	2	190	380
50A	4	8	2	465	930
60A	5	5	21	93	1953
V15					
50A	1	8	2	385	770
50A	2	10	2	350	700
60A	3	5	14	103	1442
V16					
50A	1	10	2	325	650
50A	2	8	2	200	400
50A	3	8	2	465	930
60A	4	5	22	93	2046
V17					
50A	1	8	2	385	770
50A	2	10	2	350	700
60A	3	5	14	103	1442
V18					
50A	1	10	2	495	990
50A	2	8	2	245	490
50A	3	8	2	240	480
50A	4	10	2	420	840
60A	5	5	33	93	3069
V19					
50A	1	10	2	325	650
50A	2	8	2	200	400
50A	3	8	2	465	930
60A	4	5	22	93	2046
V20					
50A	1	10	2	620	1240
50A	2	10	2	350	700
50A	3	10	2	255	510
60A	4	5	13	123	1599
60A	5	5	10	103	1030
V21					
50A	1	8	2	140	280
50A	2	10	2	305	610
50A	3	8	2	190	380
50A	4	8	2	465	930
60A	5	5	21	93	1953
V22					
50A	1	10	2	880	1760
50A	2	10	1	145	145
50A	3	8	2	190	380
50A	4	10	2	570	1140
50A	5	10	1	390	390
50A	6	8	2	440	880
50A	7	6.3	1	75	75
60A	8	5	22	123	2706
60A	9	5	21	93	1953
V23					
60A	1	5	2	300	600
50A	2	10	2	300	600
60A	3	5	14	93	1302
V24					
50A	1	10	4	780	1120
50A	2	8	4	470	1920
60A	3	5	4	90	360
50A	4	10	4	220	480
50A	5	10	4	340	1360
50A	6	8	4	155	620
50A	7	8	4	335	1340
50A	8	6.3	2	75	150
60A	9	5	62	93	5766
60A	10	5	42	123	5166
V25					
60A	1	5	2	270	540
50A	2	8	4	165	660
60A	3	8	2	530	1060
60A	4	5	25	93	2325

RESUMO DE AÇO

AÇO	BIT	COMPR	PESO
	mm	m	kgf
60A	5	854	131
50A	6.3	2	0
50A	8	388	153
50A	10	353	218
Peso Total	60A =		131 kgf
Peso Total	50A =		371 kgf

Projeto:	PREFEITURA MUNICIPAL DE CARACARAÍ CONSTRUÇÃO DE UNIDADE BÁSICA DE SAÚDE
Data:	10/12/2021
Local:	CACHOEIRINHA - CARACARAÍ-RR
Nome:	CONSTRUÇÃO DE UNIDADE BÁSICA DE SAÚDE - BAIXO RIO BRANCO
Des.no.:	
Desenho:	DETALHAMENTO DAS VIGAS NÍVEL COBERTURA
Autor:	PREFEITURA MUNICIPAL DE CARACARAÍ
PRANCHA	07/10
ESTRUT	