

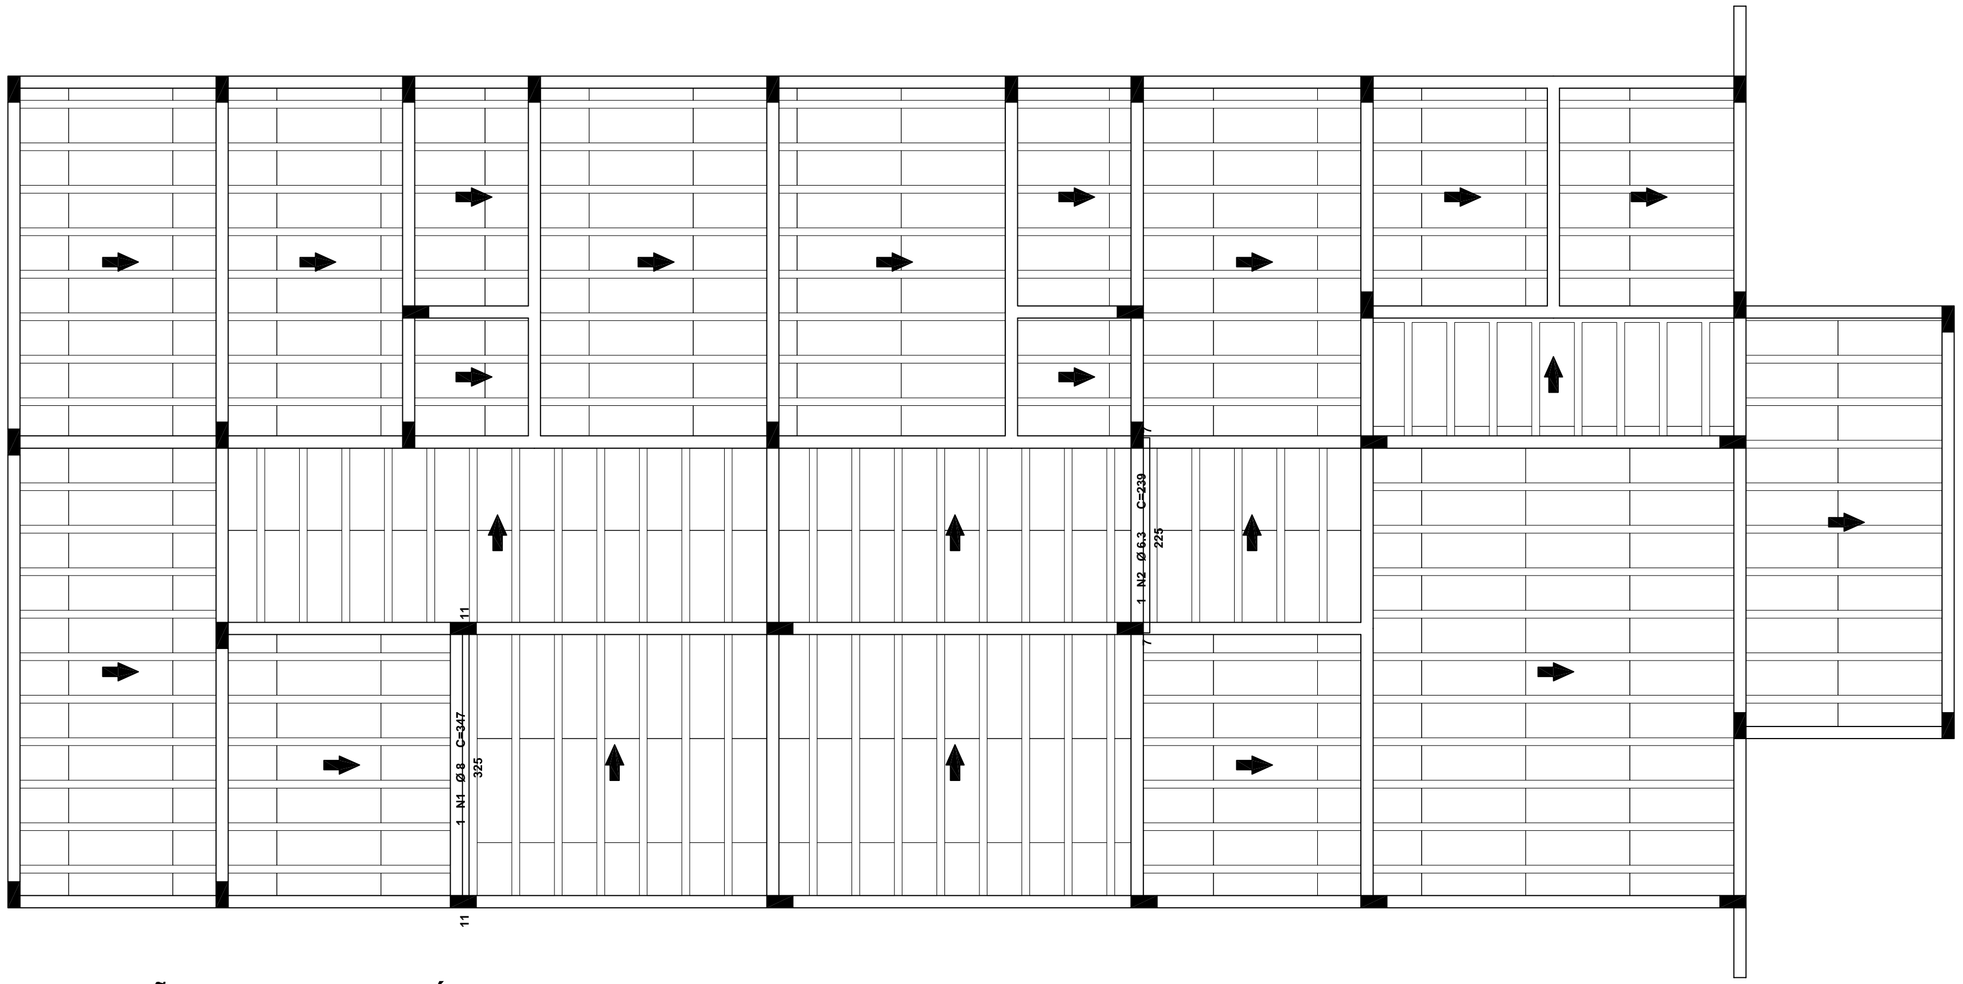


ARMAÇÃO POSITIVA PRIMÁRIA
ESCALA: 1 / 50

Detalhe genérico do alojamento de armaduras positivas

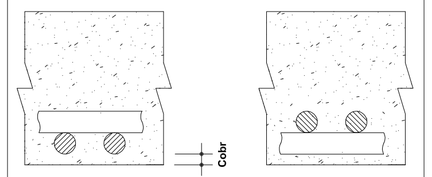

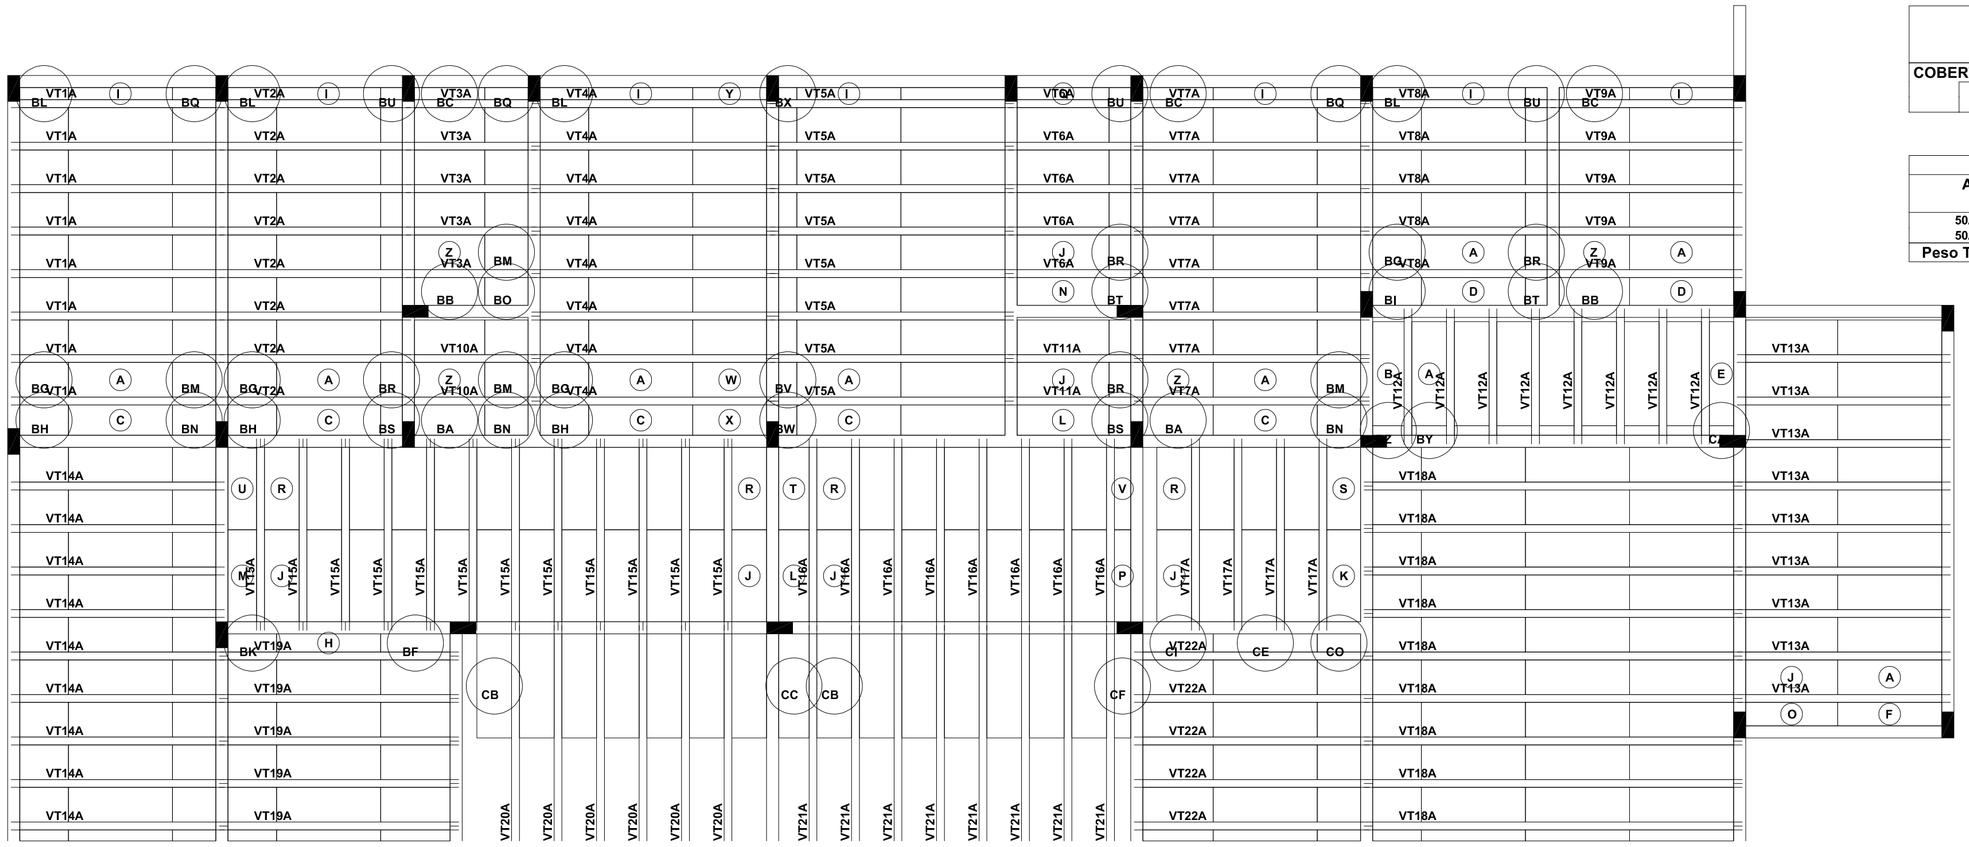

DIAGRAMAÇÃO DAS LAJOTAS
ESCALA: 1 / 50

AÇO	POS	BIT	QUANT	COMPRIMENTO	
				UNIT	TOTAL
		mm		cm	cm
COBERTURA - Armadura positiva principal					
50A	1	8	1	347	347
50A	2	6.3	1	239	239

RESUMO DE AÇO			
AÇO	BIT	COMPR	PESO
	mm	m	kgf
50A	6.3	2	1
50A	8	3	1
Peso Total	50A =		2 kgf

Projeto de fabricação de vigotas treliçadas
Sem escala

VT1A L1 8 Unidades	1 N1 TR10644 - 246 / 10 226 10	**VT12A** L12 8 Unidades	1 N1 TR10644 - 156 / 10 136 10
VT2A L2 8 Unidades	1 N1 TR10644 - 221 / 10 201 10	**VT13A** L13 9 Unidades	1 N1 TR10644 - 246 / 10 226 10
VT3A L3 5 Unidades	1 N1 TR10644 - 151 / 10 131 10	**VT14A** L14 10 Unidades	1 N1 TR10644 - 246 / 10 226 10
VT4A L4 8 Unidades	1 N1 TR10644 - 281 / 5 281 5 / 1 N2 Ø 5 C=291 / 10 261 10	**VT15A** L15 12 Unidades	1 N1 TR10644 - 221 / 5 221 5 / 1 N2 Ø 5 C=231 / 10 201 10
VT5A L5 8 Unidades	1 N1 TR10644 - 281 / 5 281 5 / 1 N2 Ø 5 C=291 / 10 261 10	**VT16A** L16 8 Unidades	1 N1 TR10644 - 221 / 10 201 10
VT6A L6 5 Unidades	1 N1 TR10644 - 151 / 10 131 10	**VT17A** L17 4 Unidades	1 N1 TR10644 - 221 / 10 201 10
VT7A L7 8 Unidades	1 N1 TR10644 - 271 / 5 271 5 / 1 N2 Ø 5 C=281 / 10 251 10	**VT18A** L18 10 Unidades	1 N1 TR16745 - 436 / 5 436 5 / 1 N2 Ø 5 C=446 / 10 416 10
VT8A L8 5 Unidades	1 N1 TR10644 - 221 / 10 201 10	**VT19A** L19 6 Unidades	1 N1 TR10644 - 276 / 5 276 5 / 1 N2 Ø 5 C=286 / 10 256 10
VT9A L9 5 Unidades	1 N1 TR10644 - 221 / 10 201 10	**VT20A** L20 6 Unidades	1 N1 TR12645 - 321 / 10 301 10
VT10A L10 2 Unidades	1 N1 TR10644 - 151 / 10 131 10	**VT21A** L21 8 Unidades	1 N1 TR12645 - 321 / 10 301 10
VT11A L11 2 Unidades	1 N1 TR10644 - 151 / 10 131 10	**VT22A** L22 6 Unidades	1 N1 TR12645 - 271 / 10 251 10

Projeto:	PREFEITURA MUNICIPAL DE CARACARAÍ CONSTRUÇÃO DE UNIDADE BÁSICA DE SAÚDE	**Data:**	10/12/2021
Local:	CACHOEIRINHA - CARACARAÍ-RR		
Nome:	CONSTRUÇÃO DE UNIDADE BÁSICA DE SAÚDE - BAIXO RIO BRANCO		
Des.no.:	**Desenho:** ARMAÇÃO POSITIVA E PLANTA DE LAJOTAS		
Autor:	PREFEITURA MUNICIPAL DE CARACARAÍ	**PRANCHA**	**ESTRUT** 08/10