
CONTRAVENTAMENTO DOS BANZOS INFERIORES DAS TESOURAS E DOS PILARES


ESC: 1:50

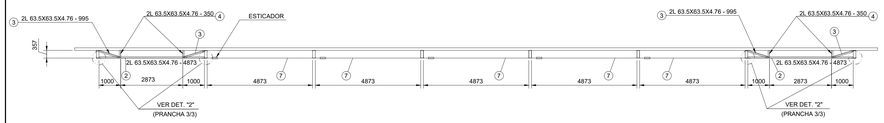

CORTE "A"




CORTE "C"

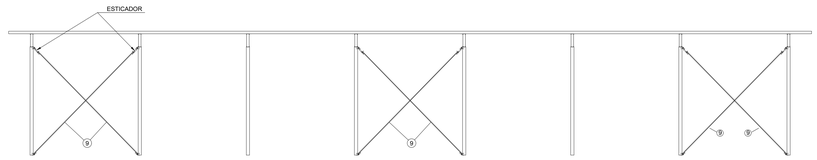

CORTE "B"

LOCAL	ELEM.	QTDE TOTAL	DESCRIÇÃO	COMPR.	QTDE POR TRELIÇA							PESO EM KG		TIPO DE AÇO
					TREL. 01	TREL. 02	TREL. 03	TREL. 04	TREL. 05	TREL. 06	TREL. 07	TREL. 08	UNIT.	TOTAL	
TESOURA	1	32	L 44.5X44.5X3.18	823	4	4	4	4	4	4	4	4	1.79	57.28	A36 LAM.
	2	32	L 44.5X44.5X3.18	786	4	4	4	4	4	4	4	4	1.71	54.72	A36 LAM.
	3	32	L 44.5X44.5X3.18	592	4	4	4	4	4	4	4	4	1.29	41.28	A36 LAM.
	4	32	L 44.5X44.5X3.18	977	4	4	4	4	4	4	4	4	2.13	68.16	A36 LAM.
	5	224	L 44.5X44.5X3.18	962	28	28	28	28	28	28	28	28	2.10	470.40	A36 LAM.
	6	192	L 44.5X44.5X3.18	1000	24	24	24	24	24	24	24	24	2.18	418.56	A36 LAM.
	7	96	L 63.5X63.5X4.76	730	12	12	12	12	12	12	12	12	3.39	325.44	A36 LAM.
	8	16	U 127X50X4.00	12172	2	2	2	2	2	2	2	2	93.94	1503.04	A36 CHAPA DOBR.
	9	16	U 127X50X4.00	660	2	2	2	2	2	2	2	2	5.09	81.44	A36 CHAPA DOBR.
	10	16	U 127X50X4.00	9720	2	2	2	2	2	2	2	2	75.02	1200.32	A36 CHAPA DOBR.
	11	16	U 127X50X4.00	2376	2	2	2	2	2	2	2	2	18.34	293.44	A36 CHAPA DOBR.
	12	16	U 127X50X4.00	256	2	2	2	2	2	2	2	2	1.98	31.68	A36 CHAPA DOBR.
PILAR	13	320	L 31.8X31.8X3.18	630	40	40	40	40	40	40	40	40	0.96	307.02	A36 LAM.
	14	320	L 25.4X25.4X3.18	480	40	40	40	40	40	40	40	40	0.57	182.40	A36 LAM.
	15	16	U 127X50X3.00	5000	2	2	2	2	2	2	2	2	27.24	435.84	A36 CHAPA DOBR.
	16	16	U 127X50X3.00	4500	2	2	2	2	2	2	2	2	24.52	392.32	A36 CHAPA DOBR.
	17	16	U 127X50X3.00	626	2	2	2	2	2	2	2	2	3.41	54.56	A36 CHAPA DOBR.
DET.	19	144	L do Terça (det.1)	–	18	18	18	18	18	18	18	18	0.81	116.64	A36 LAM.
	20	36	Sup. Contrav. (det.2)	150x237x4.76	9	9	0	0	0	0	9	9	1.21	43.56	A36
	21	154	Sup. Contr. (det.2 e 3)	292	16	25	18	18	18	18	25	16	0.29	44.66	A36
SOLDA	–	–	Eletrodo E60-XX	–	–	–	–	–	–	–	–	–	–	332.00	–

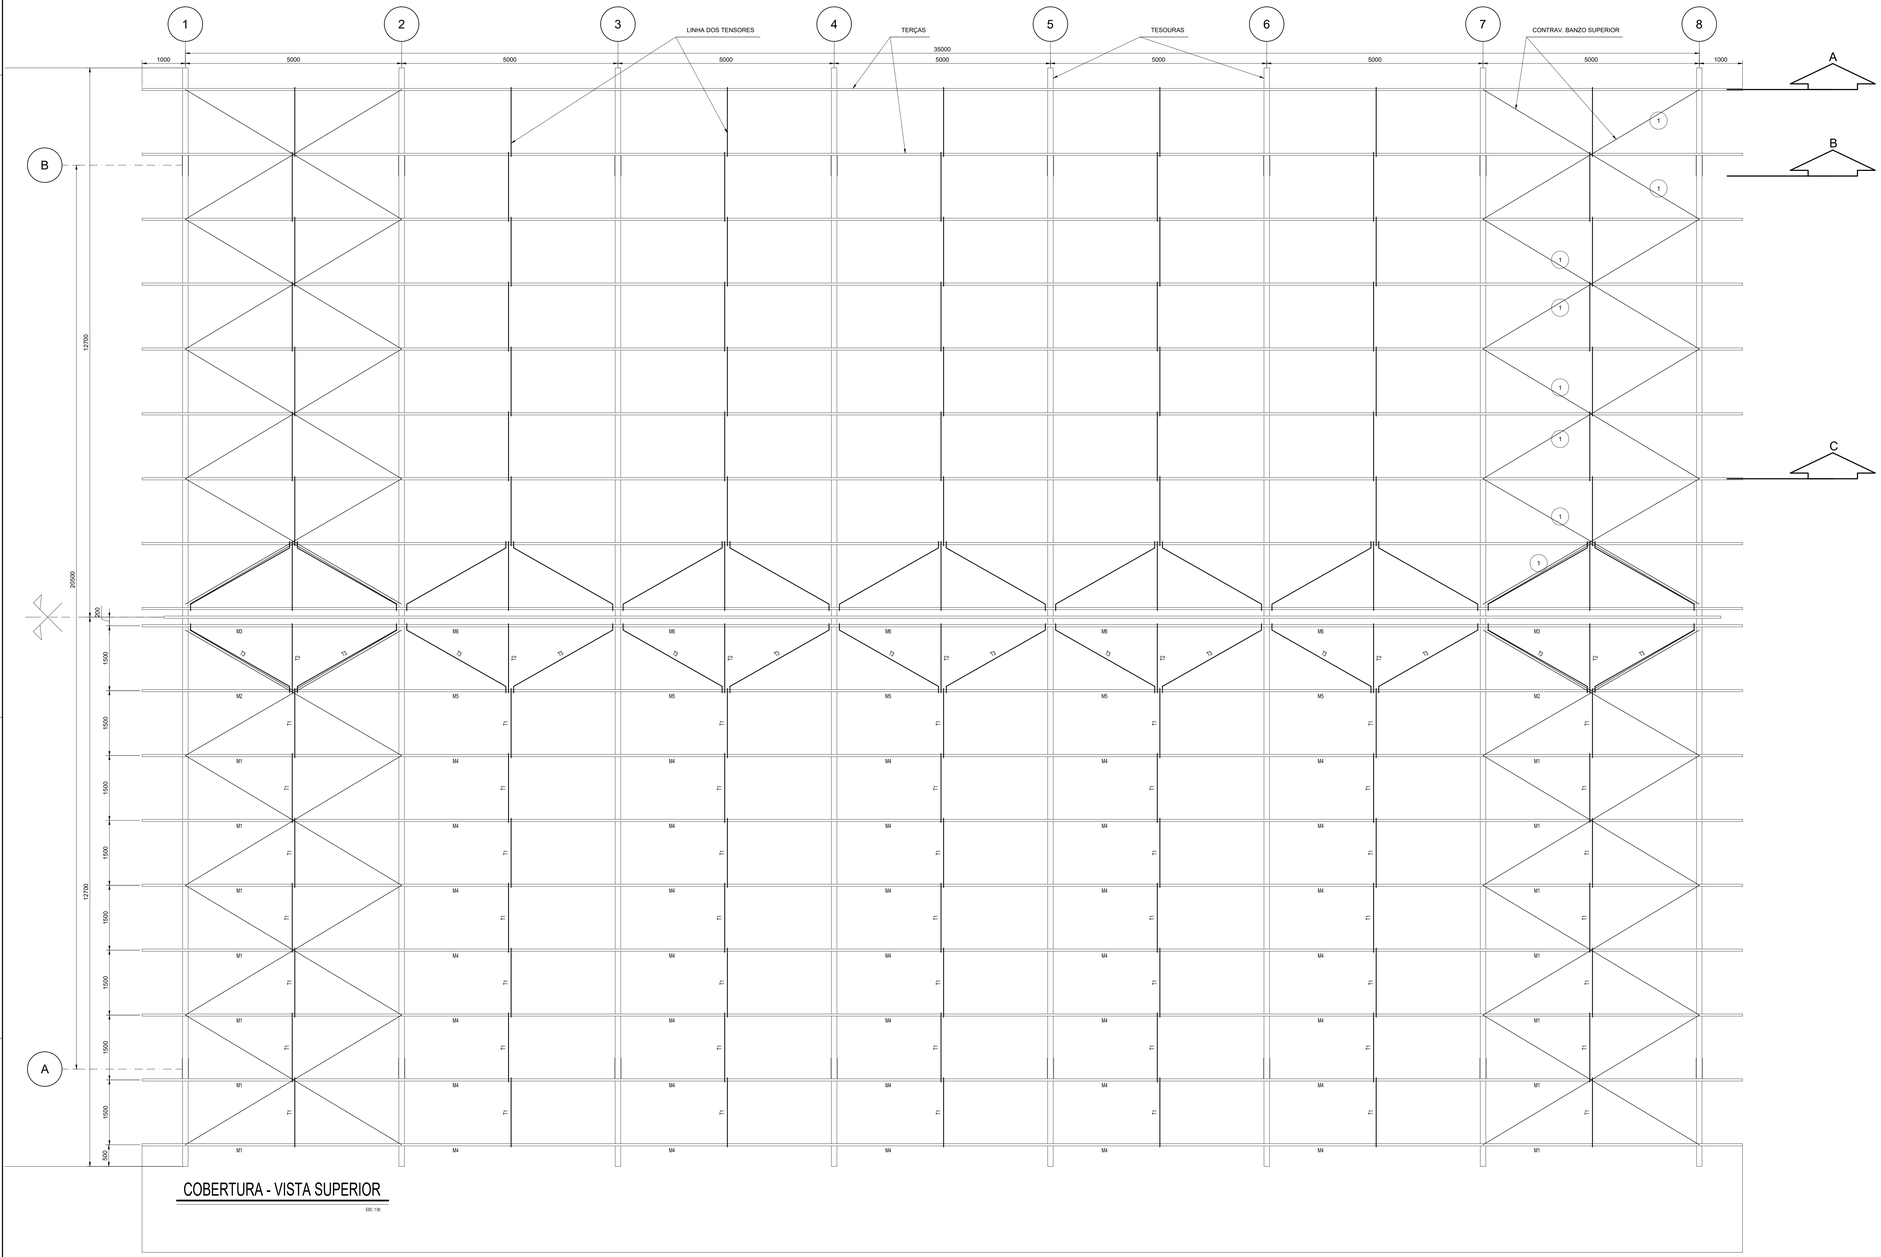

COBERTURA - VISTA SUPERIOR

ESC: 1:50

E S T R U T U R A L

PROJETO: COBERTURA EM ESTRUTURA METÁLICA EM QUADRA ESPORTIVA NO BAIRRO SÃO JOSÉ OPERÁRIO - CONJUNTO REIS MAGOS

ASSUNTO: COBERTURA METÁLICA - VISTA SUPERIOR / CORTES

ENDEREÇO: Rua Vereador Alberto Barbosa s/nº, São José Operário, Caracaraí - RR,

CONVÊNIO: EMENDA ESPECIAL 101

AUTORES:

HAROLDO JOSÉ MINZ
ENGENHEIRO CIVIL
CREA 35-DIRR
MATRICULA 1739

DATA: ABRIL/2024

ESCALA: INDICADA

DESENHO:

ÁREA: 827,90 m²

PRANCHA: 01/03

ARQUIVO:

REVISÕES	DATA:
LOCALIZAÇÃO	