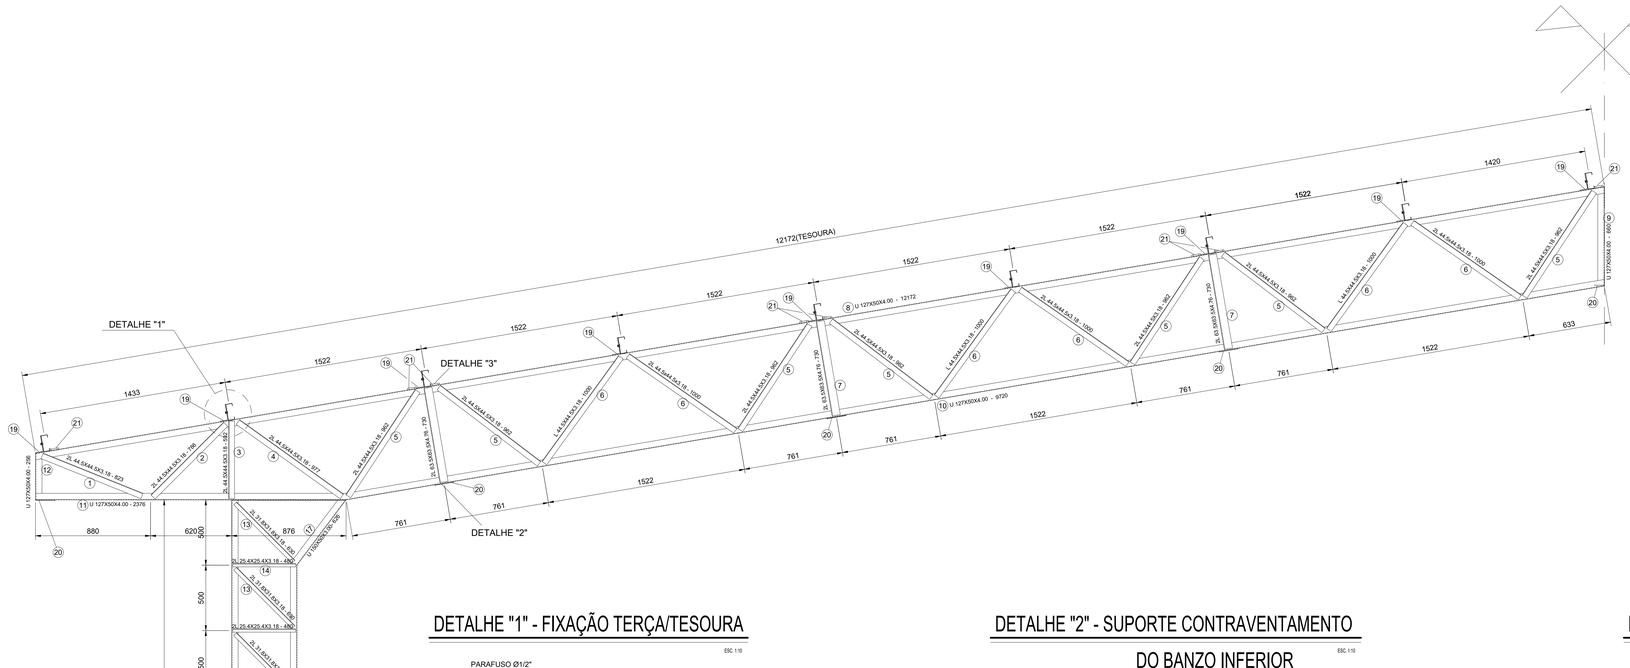


NOTAS:


1 - DIMENSÕES EM MILÍMETRO, EXCETO ONDE INDICADO DE OUTRA FORMA.

2 - ESTE PROJETO ESTRUTURAL É VÁLIDO SOMENTE PARA A CONDIÇÃO DE O GALPÃO NÃO TER PAREDES. PARA SITUAÇÕES ONDE HAJA FECHAMENTO LATERAL (ALVENARIA, TELHA, ETC...), UM NOVO PROJETO ESTRUTURAL DEVERÁ SER FEITO PELO ENGENHEIRO CALCULISTA.

3. TELHA TRAPEZOIDAL ZINCADA #0,5mm.


DETALHE "1" - FIXAÇÃO TERÇA/TESOURA

ESC 1:10

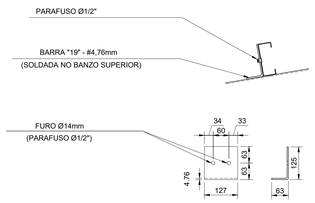


DETALHE "2" - SUPORTE CONTRAVENTAMENTO DO BANZO INFERIOR

ESC 1:10

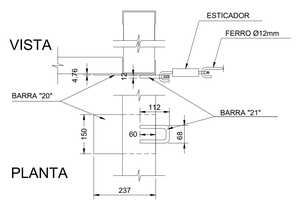

DETALHE "3" - SUPORTE CONTRAVENTAMENTO DO BANZO SUPERIOR

ESC 1:10

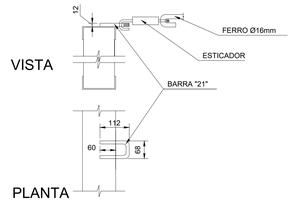

ELEVAÇÃO DO PILAR E TESOURA (TIPO)

ESC 1:20

E S T R U T U R A L

PROJETO: COBERTURA EM ESTRUTURA METÁLICA EM QUADRA ESPORTIVA NO BAIRRO SÃO JOSÉ OPERÁRIO - CONJUNTO REIS MAGOS

ASSUNTO: COBERTURA METÁLICA - CORTES

ENDEREÇO: Rua Vereador Alberto Barbosa s/nº, São José Operárrio, Caracaraí - RR,

CONVÊNIO: EMENDA ESPECIAL 101

AUTORES:

HAROLDO JOSÉ MNIZ
ENGENHEIRO CIVIL
CREA 35-D/RR
MATRÍCULA 1739

DATA:

ESCALA: INDICADA

DESENHO:

ÁREA: 827,90 m²

PRANCHA: 02/03

ARQUIVO:

REVISÕES

DATA:

LOCALIZAÇÃO