



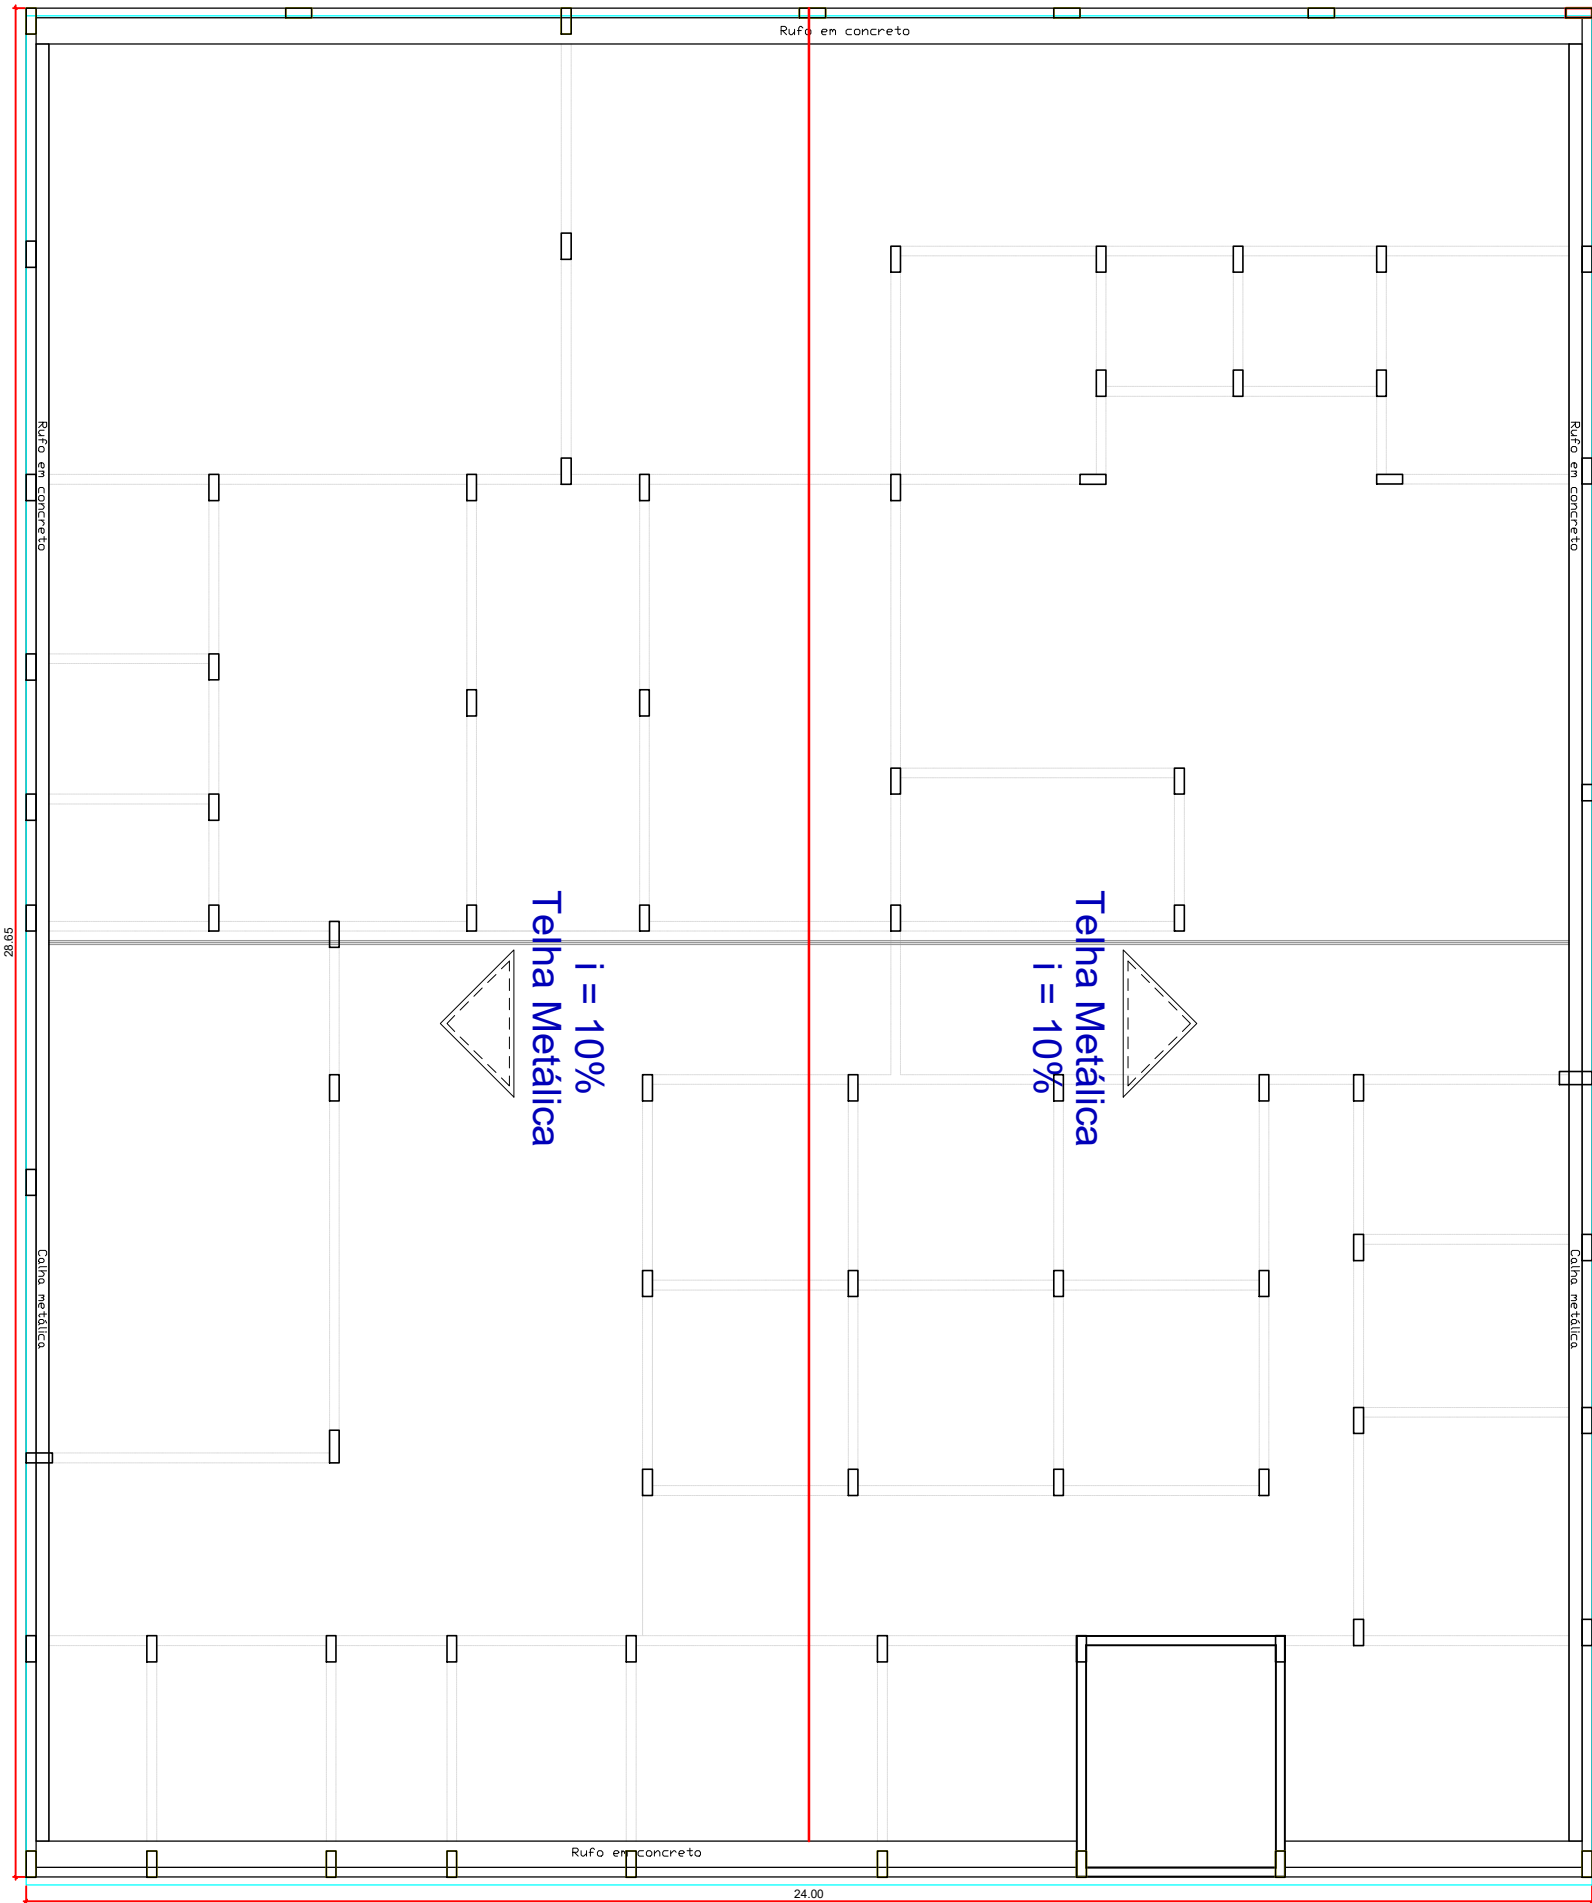

PLANTA DE COBERTURA
ESC. 1/75

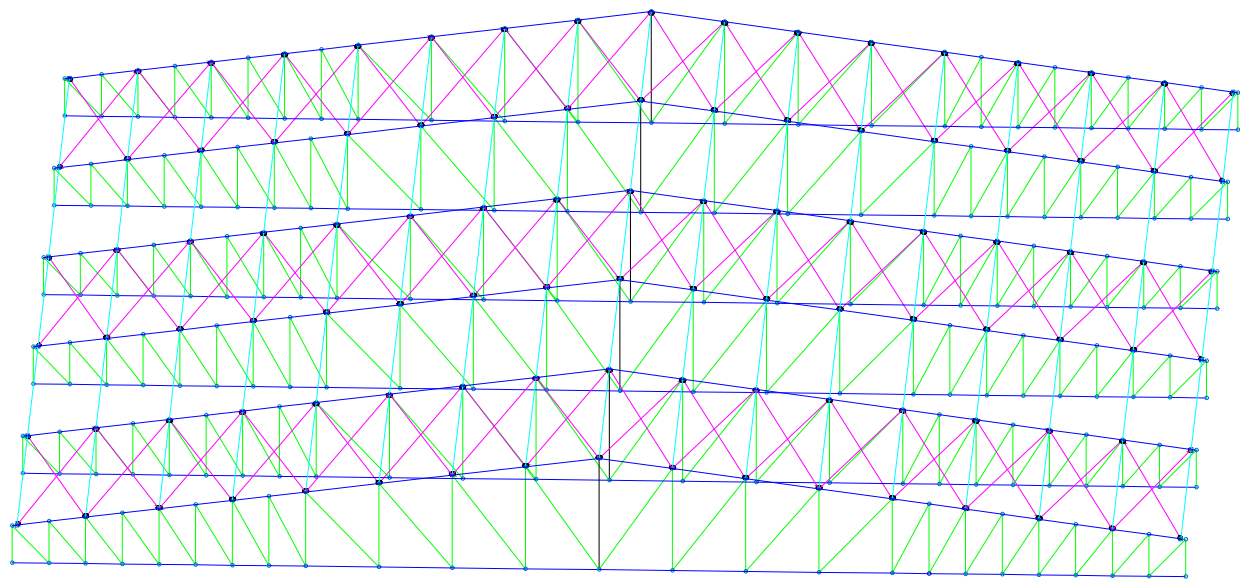


ESTRUTURA METÁLICA - VISTA 3D
S/ ESC.

LEGENDA:

- U75X40X1.52, Duplo I união soldada
- U100X50X2.00
- U100X50X4.76
- C75X40X15X2.00
- Barra redonda 1/4"

Tabela resumo										
Material		Série	Perfis	Comprimento		Volume		Peso		Material
Tipo	Designação			Perf1 (m)	Série	Material	Perf1 (m³)	Série	Material	
Aço laminado	A-572 345MPa	Barra redonda	1/4"	568.643	568.643	0.018	0.018	141.37	141.37	
	A-36	U	U75X40X1.52, Duplo I unido soldado	14.400		0.007	0.007	51.53		
			U100X50X2.00	450.356	0.254	0.254	1367.20			
			U100X50X4.76	289.274	754.030	0.434	0.434	1991.10		
Aço dobrado		C	U75X40X15X2.00	487.050		0.167	0.167	1913.16		3409.83
				487.050	1.241.088	0.167	0.602	1913.16		
				TOTAL (kg)				4722.99		4722.99
				Área da Cobertura (m²)				4864.36		4864.36
				Relatório Projeções (kg/m²)				897.00		897.00
								7.09		7.09

Norma de aço laminado: ABNT NBR 8800:2008
Norma de aço dobrado: ABNT NBR 14762: 2010
Aço laminado: A-572 345MPa
Aço dobrado: A-36

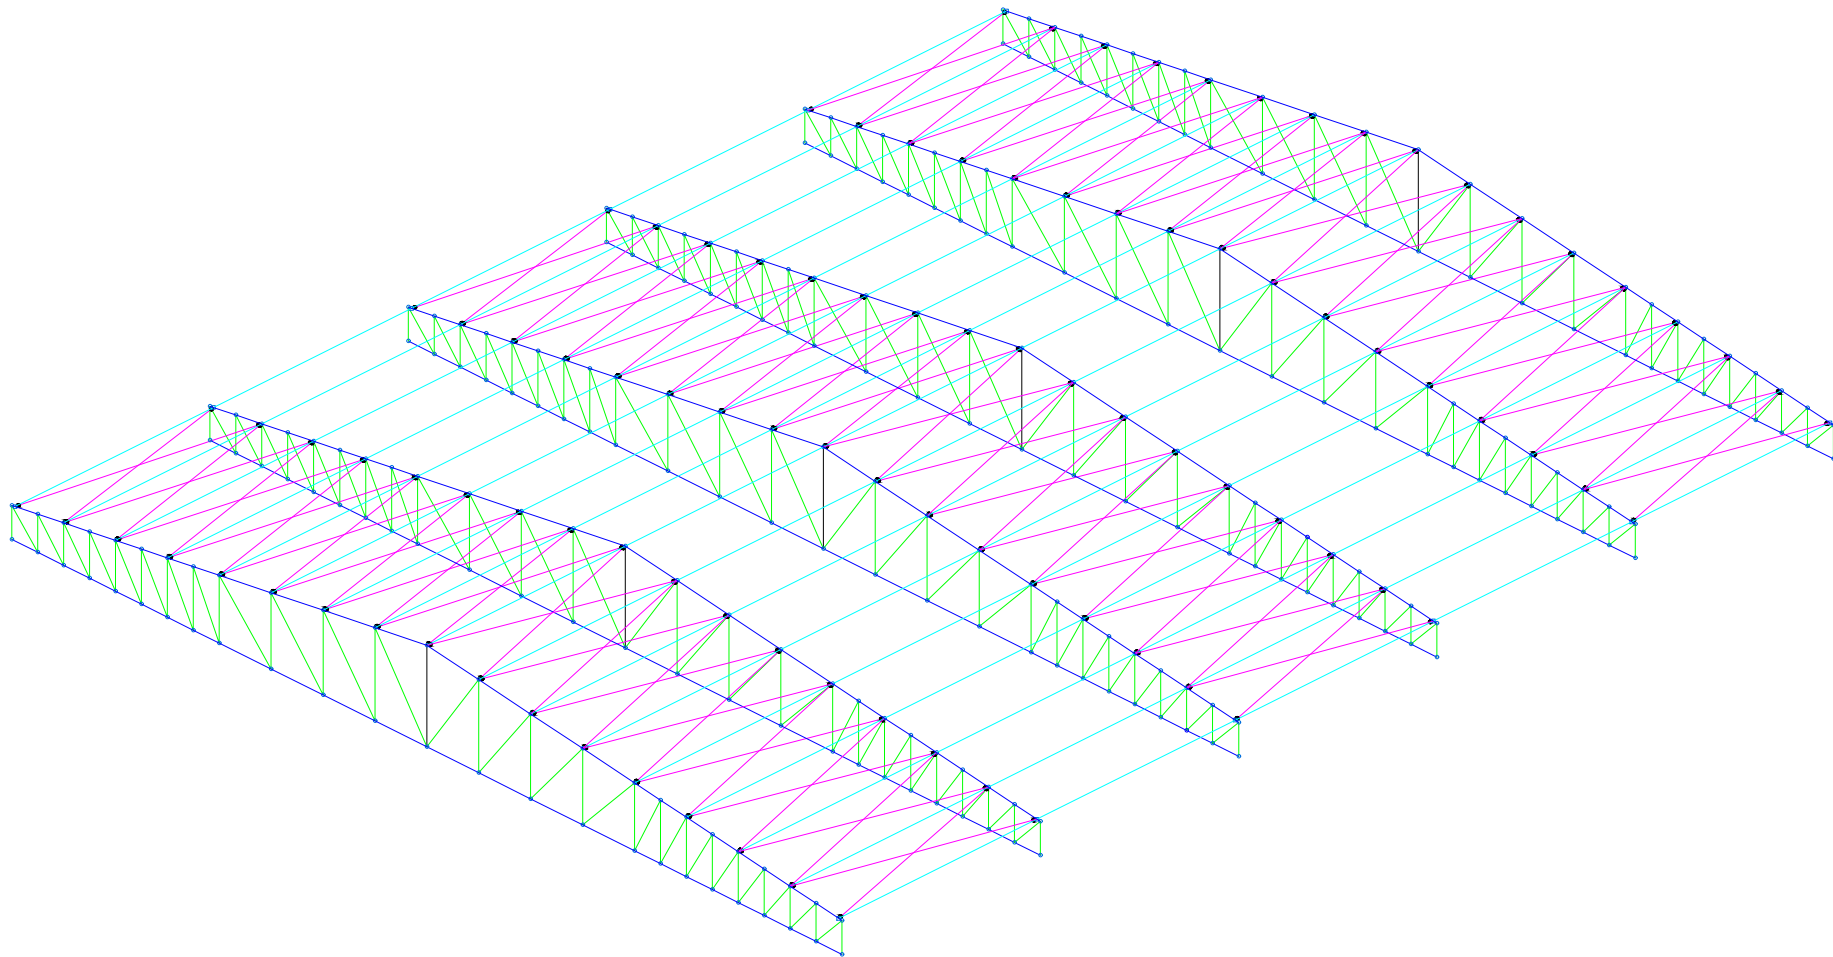

ESTRUTURA METÁLICA - VISTA 3D
S/ ESC.

PMC	SECRETARIA MUNICIPAL DE SAUDE
PROJETO: ESTRUTURA METÁLICA - COBERTURA	
ASSUNTO: CONSTRUÇÃO DE CAPS - (TIPO I)	
ENDEREÇO: MUNICÍPIO DE CARACARAÍ	
CONVENIO: PROPOSTA SIMOB Nº 13939.916989104-002 - CONSTRUÇÃO DE CENTRO DE ATENÇÃO PSICOSSOCIAL - CAPS I	
AUTORES:	
DATA: JULHO 2024	ESCALA: ESCALA INDICADA
DESENHO:	ÁREA: 709.43 m²
ART/RTT/RTT	PRANCHAS: 01/02