


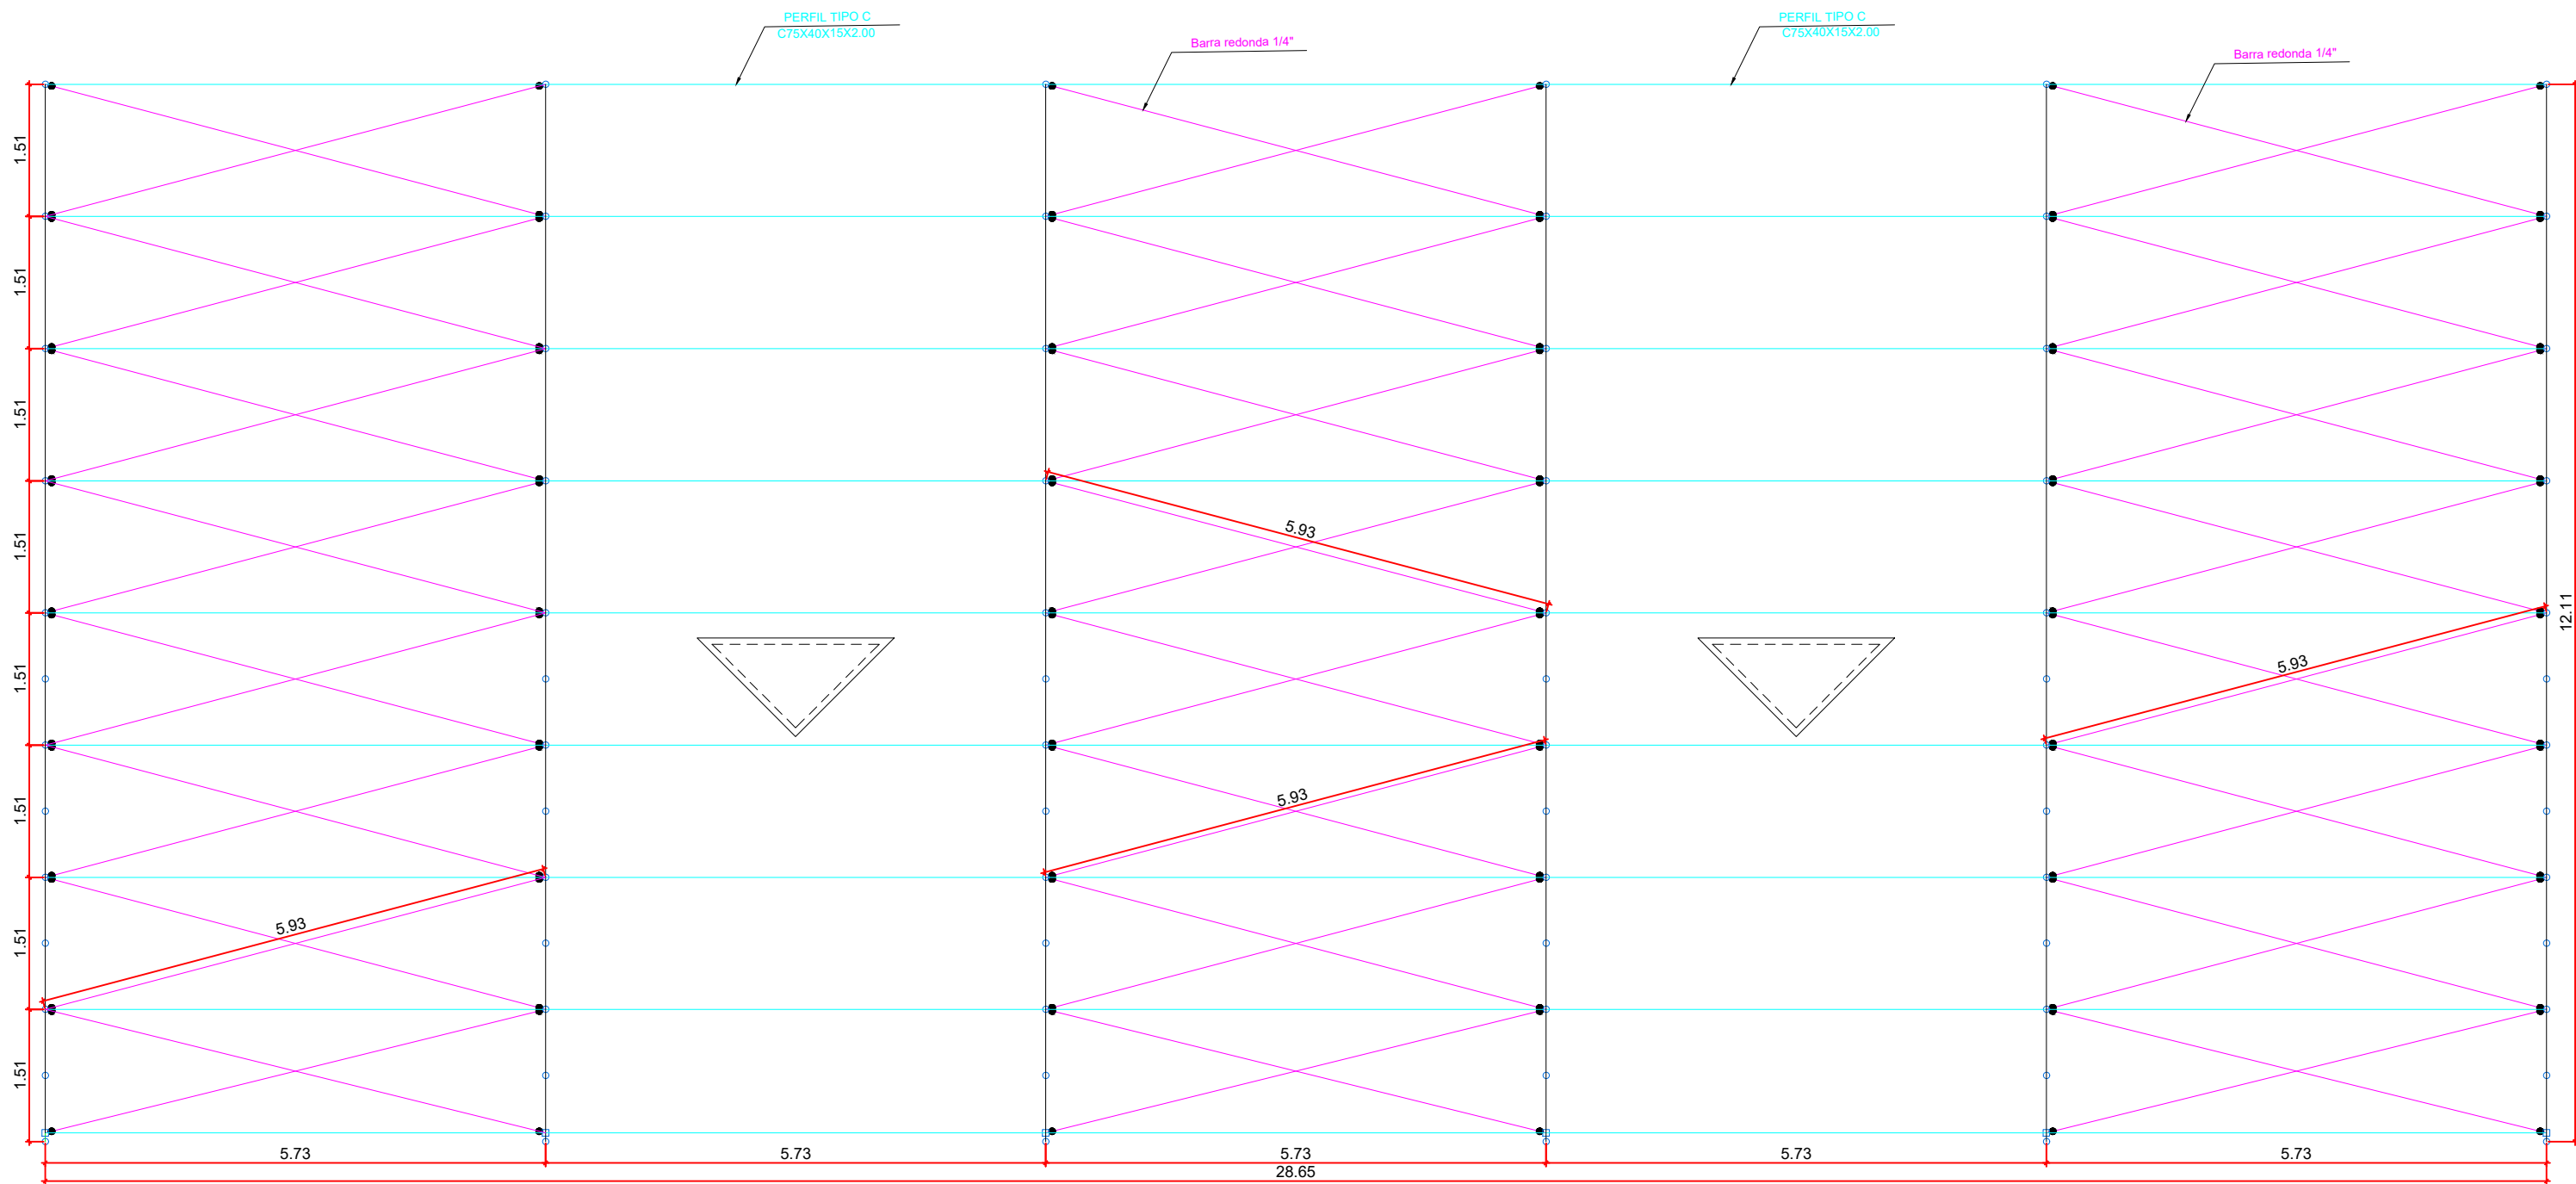


- LEGENDA:
- U75X40X1.52, Duplo I união soldada
 - U100X50X2.00
 - U100X50X4.76
 - C75X40X15X2.00
 - Barra redonda 1/4"

Tabela resumo												
Material		Série	Perfil	Comprimento			Volume		Peso			
Tipo	Designação			Perfil (m)	Série (m)	Material (m)	Perfil (m³)	Série (m³)	Material (m³)	Perfil (kg)	Série (kg)	Material (kg)
Aço laminado	A-572 345MPa	Barra redonda	1/4"	568.643	568.643	568.643	0.018	0.018	0.018	141.37	141.37	
Aço dobrado	A-36	U	C75X40X1.52, Duplo I união soldada	14.400	450.356	450.356	0.007	0.007	0.007	51.53	51.53	
			U100X50X2.00	289.274	754.030	754.030	0.174	0.174	0.174	1367.20	1367.20	
			U100X50X4.76	487.050	487.050	487.050	0.254	0.254	0.254	1991.10	1991.10	
		C	C75X40X15X2.00	487.050	487.050	487.050	0.167	0.167	0.167	1313.16	1313.16	
						1.241.089	0.602	0.602		4722.99	4722.99	
										TOTAL (kg)	4.886,30	
										Área da Cobertura (m²)	887,00	
										Relação Peso/Área (kg/m²)	7,07	

Norma de aço laminado: ABNT NBR 8800:2008
Norma de aço dobrado: ABNT NBR 14762: 2010
Aço laminado: A-572 345MPa
Aço dobrado: A-36

ESTRUTURA METÁLICA - VISTA SUPERIOR*

ESC.: 1/50
*VISTA SUPERIOR LATERAL ESQUERDA; DEVIDO A A SIMETRIA, SERÁ MOSTRADO APENAS UM LADO.

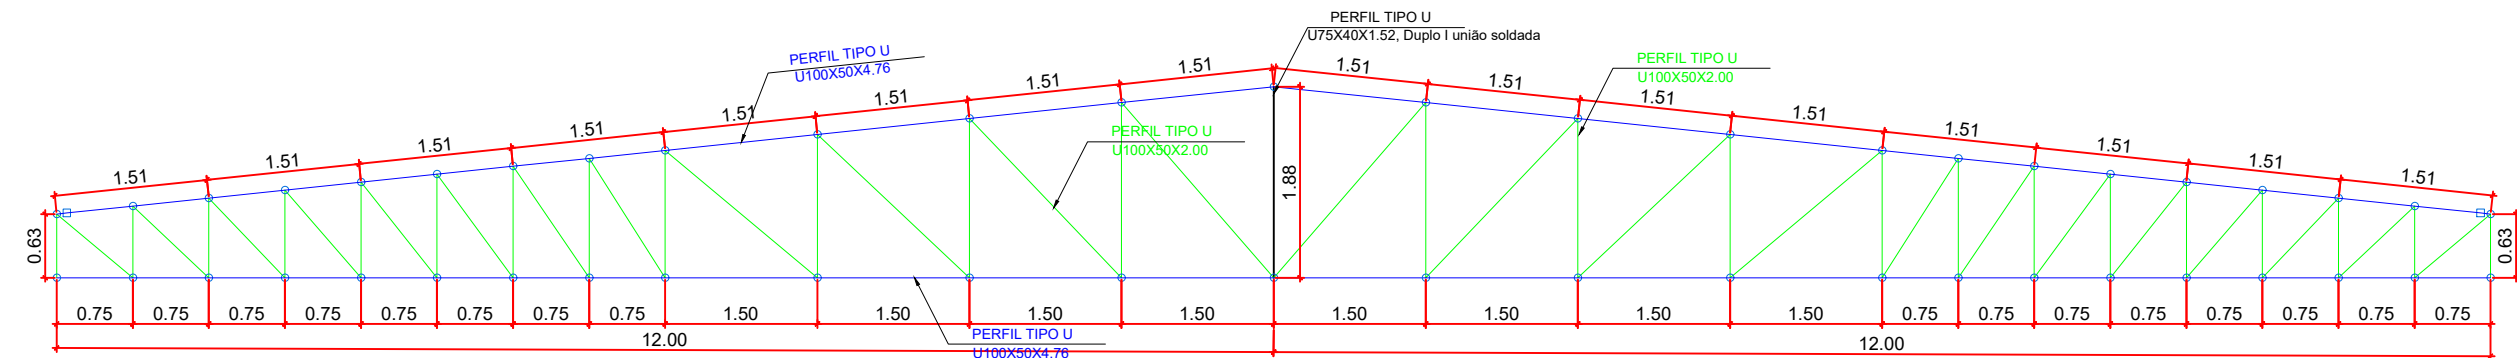

ESTRUTURA METÁLICA - VISTA FRONTAL

ESC.: 1/50

PMC	SECRETARIA MUNICIPAL DE SAUDE	
PROJETO: ESTRUTURA METÁLICA - COBERTURA		
ASSUNTO: CONSTRUÇÃO DE CAPS - (TIPO I)		
ENDEREÇO: MUNICÍPIO DE CARACARAÍ		
CONVÊNIO: PROPOSTA SISMOB Nº 13939.8160001/24-002 - CONSTRUÇÃO DE CENTRO DE ATENÇÃO PSICOSSOCIAL - CAPS I		
AUTORES:		
DATA: JULHO DE 2024		ESCALA: ESCALA INDICADA
DESENHO: 709,43 m²		PRANCHA: 02/02
ART/RRT/TRT: RR20240143471, RR20200069850		