


QUADRO DE ESQUADRIAS						
PORTAS						
CÓDIGO	QTDE	LARGURA (m)	ALTURA (m)	PEITORIL (m)	ÁREA (m²)	OBSERVAÇÕES / MATERIAL
P01	02	2,00	2,10	-	4,20	2 FOLHAS DE VIDRO LISO - CORRER
P02	08	0,80	2,10	-	1,68	1 FOLHA ABRIR - PORTA PARA PNE
P03	02	0,60	2,10	-	1,26	1 FOLHA MADEIRA LAMINADA - ABRIR
P04	21	0,80	2,10	-	1,68	1 FOLHA MADEIRA LAMINADA - ABRIR
JANELAS						
J01	10	0,80	0,60	1,90	0,48	2 FOLHAS BASCULANTES - VIDRO TEMPERADO
J02	10	1,60	1,00	1,20	1,60	2 FOLHAS FIXO/MÓVEL - VIDRO TEMPERADO
J03	01	0,60	0,40	1,80	0,24	COBOGÓ
J04	02	1,00	0,60	1,70	0,60	2 FOLHAS FIXO/MÓVEL - VIDRO TEMPERADO
J05	01	1,20	0,60	1,50	0,72	2 FOLHAS FIXO/MÓVEL - VIDRO TEMPERADO

QUADRO DE ESQUADRIAS

Detalhamento das vergas

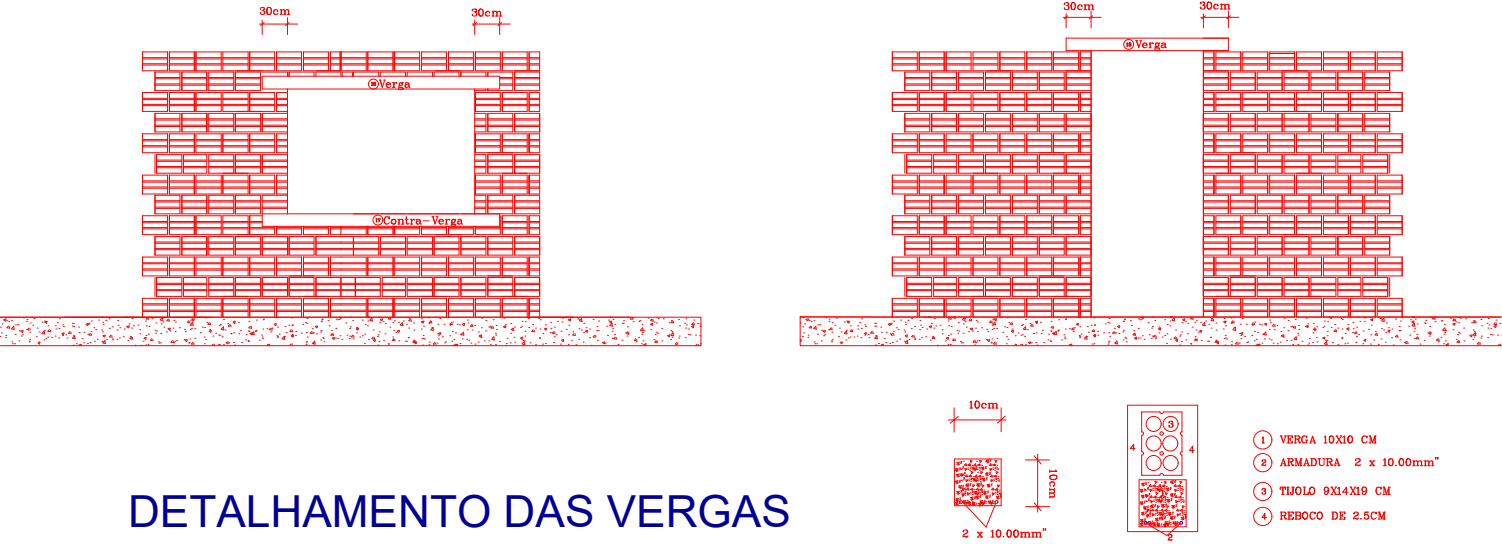

DETALHAMENTO DAS VERGAS

PMC		SECRETARIA MUNICIPAL DE SAUDE	
PROJETO: CORTE - AA/BB/CC/DD			
ASSUNTO: CONSTRUÇÃO DE CAPS - (TIPO I)			
ENDEREÇO: MUNICÍPIO DE CARACARÁ			
CONVÊNIO: PROPOSTA SISMOB Nº 13939.816880124-002 - CONSTRUÇÃO DE CENTRO DE ATENÇÃO PSICOSSOCIAL - CAPS I			
AUTORES:			
DATA: JULHO/2024		ESCALA: ESCALA INDICADA	
DESENHO: HAROLDO JOSÉ MUNIZ		ÁREA: 687,60 m²	
ART/RR/TT/RT:		PRANCHA: 04/07	
RR20240143471, RR20200069850			