


QUADRO DE ESQUADRIAS						
PORTAS						
CÓDIGO	QTDE	LARGURA (m)	ALTURA (m)	PEITORIL (m)	ÁREA (m²)	OBSERVAÇÕES / MATERIAL
P01	02	2,00	2,10	-	4,20	2 FOLHAS DE VIDRO LISO - CORRER
P02	08	0,80	2,10	-	1,68	1 FOLHA ABRIR - PORTA PARA PNE
P03	02	0,60	2,10	-	1,26	1 FOLHA MADEIRA LAMINADA - ABRIR
P04	21	0,80	2,10	-	1,68	1 FOLHA MADEIRA LAMINADA - ABRIR
JANELAS						
J01	10	0,80	0,60	1,90	0,48	2 FOLHAS BASCULANTES - VIDRO TEMPERADO
J02	10	1,60	1,00	1,20	1,60	2 FOLHAS FIXO/MÓVEL - VIDRO TEMPERADO
J03	01	0,60	0,40	1,80	0,24	COBOGÓ
J04	02	1,00	0,60	1,70	0,60	2 FOLHAS FIXO/MÓVEL - VIDRO TEMPERADO
J05	01	1,20	0,60	1,50	0,72	2 FOLHAS FIXO/MÓVEL - VIDRO TEMPERADO

QUADRO DE ESQUADRIAS

S/ ESCALA

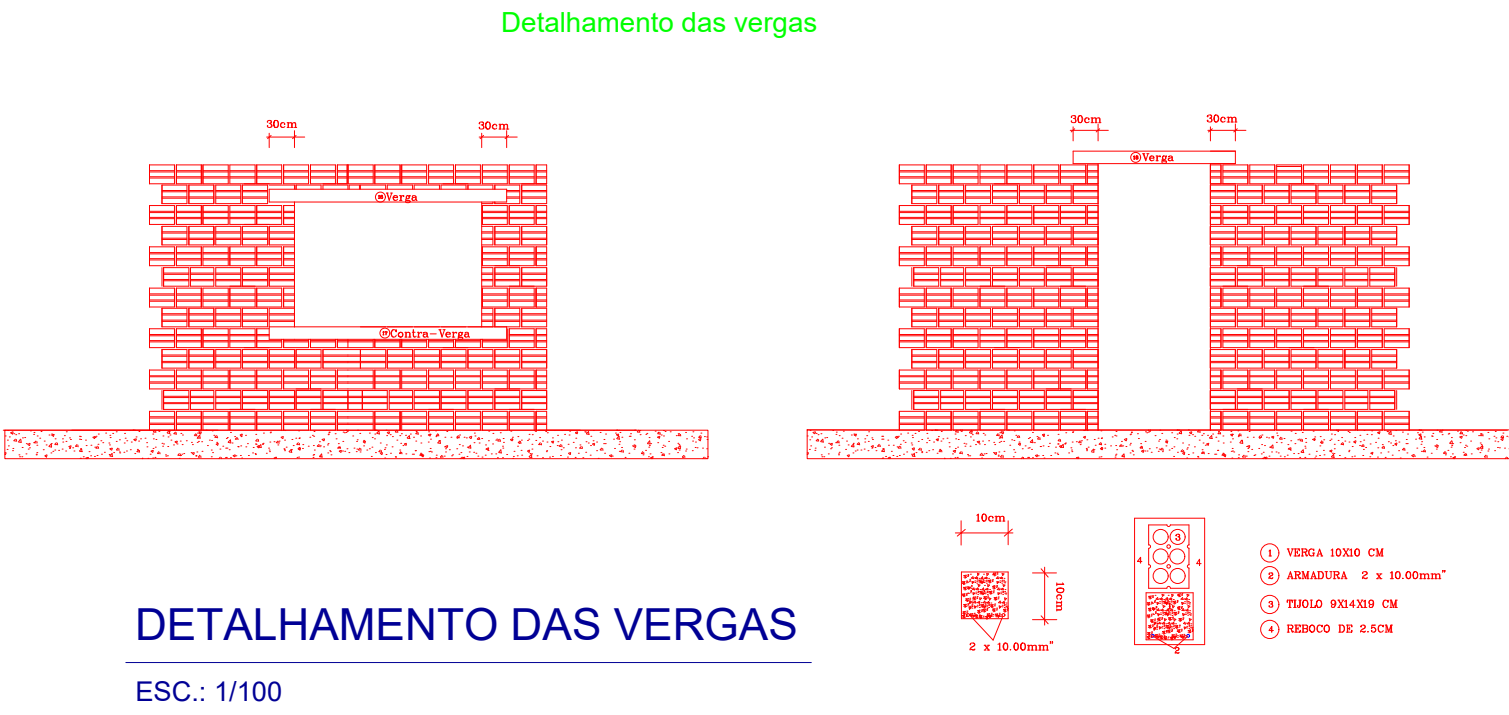

PISO-TETO-PAREDE-RODAPÉ		
1 - ELIANE 45 x 45 CM	1 - PAREDE PINTADA E EMASSADA	2 - ELIANE 25 x 35 CM
1 - ELIANE 45 x 45 CM	1 - FORRO DE PVC	

DETALHAMENTO PISO/TETO/PAREDE/RODAPÉ

S/ ESCALA

PLANTA BAIXA

ESC.: 1/75

PMC		SECRETARIA MUNICIPAL DE SAUDE	
PROJETO:			
PLANTA BAIXA			
ASSUNTO:			
CONSTRUÇÃO DE CAPS - (TIPO I)			
ENDEREÇO:			
MUNICÍPIO DE CARACARAÍ			
CONVÊNIO: PROPOSTA SISMOB Nº 13939.816899124-002 - CONSTRUÇÃO DE CENTRO DE ATENÇÃO PSICOSSOCIAL - CAPS I.			
AUTORES:			
DATA:			
JULHO/2024			
ESCALA:			
ESCALA INDICADA		PRANCHA:	
DESENHO:		01/07	
HAROLDO JOSÉ MUNIZ		ÁREA:	
687,60 m²		ARQUIVOTRT:	
RR20240143471, RR20200069850			