Nível +3,30
Armadura transversal inferior
Concreto: C25, em geral
CA-50 e CA-60
Escala: 1:50

Resumo Aço Nível +3,30 Armadura transversal inferior	Comp. total (m)	Peso+10% (kg)
CA-50	ø6.3	16,0	9

Elemento	Cod.	Nom.	Ø	Sob. (cm)	Sob. (cm)	Sob. (cm)	Comp. (cm)	Total (cm)	C=50 (kg)	CA-60 (kg)
Armadura transversal inferior	1	44.1	6.3	5	5	5	820	1786	4,4	
	2	44.2	6.3	5	5	5	820	1786	4,4	
								Total	8,8	
								ø6.3	8,8	9,0
								Total	8,8	9,0

Nível +3,30
Armadura longitudinal superior
Concreto: C25, em geral
CA-50 e CA-60
Escala: 1:50

Resumo Aço Nível +3,30 Armadura longitudinal superior	Comp. total (m)	Peso+10% (kg)
CA-60	ø5	1163,3	14

Elemento	Cod.	Nom.	Ø	Sob. (cm)	Sob. (cm)	Sob. (cm)	Comp. (cm)	Total (cm)	C=50 (kg)	CA-60 (kg)
Armadura longitudinal superior	1	P2	5	5	5	5	50	65		0,1
	2	P5	5	5	5	5	50	65		0,1
	3	P5	5	5	5	5	50	65		0,1
	4	P5	5	5	5	5	50	65		0,1
								Total		0,4
								P5		0,4
								Total		0,4

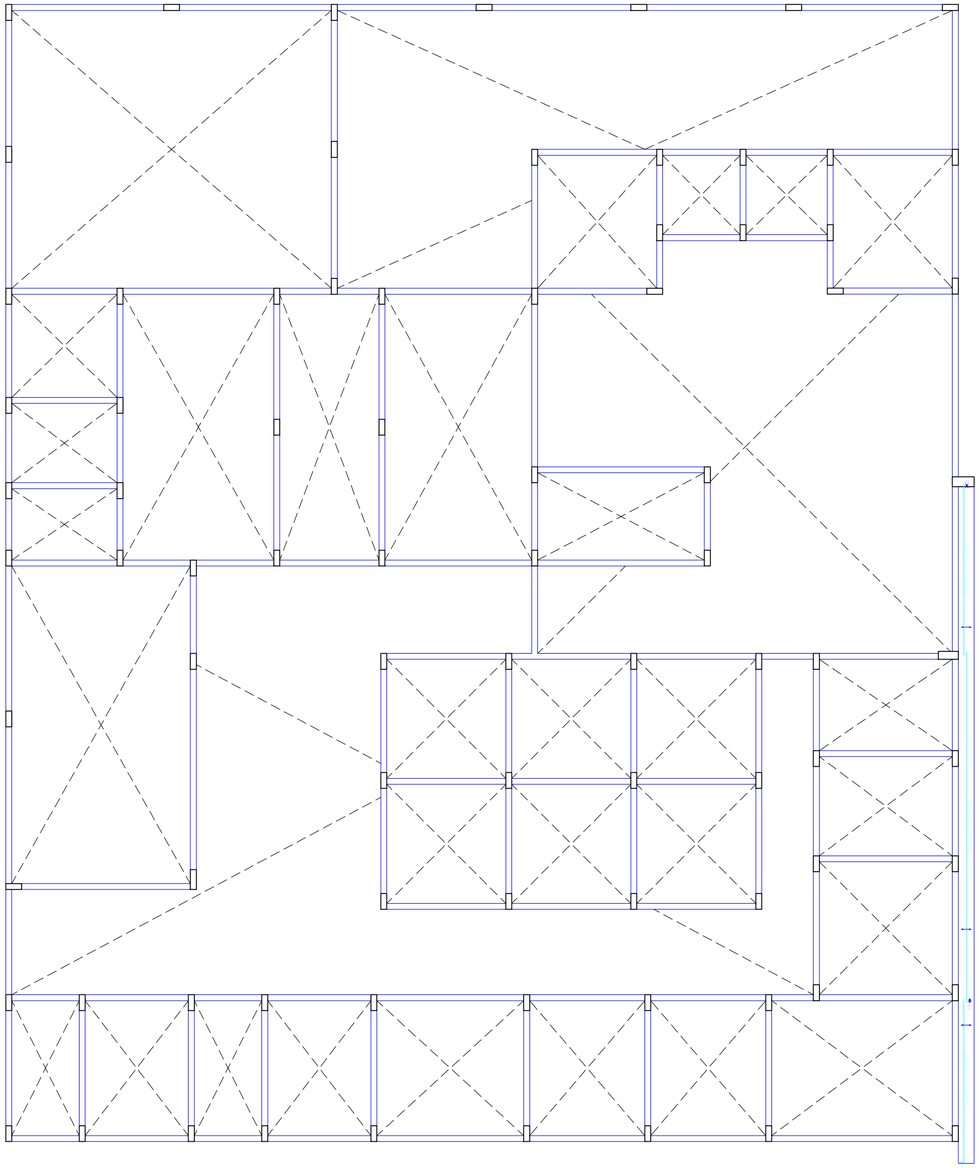

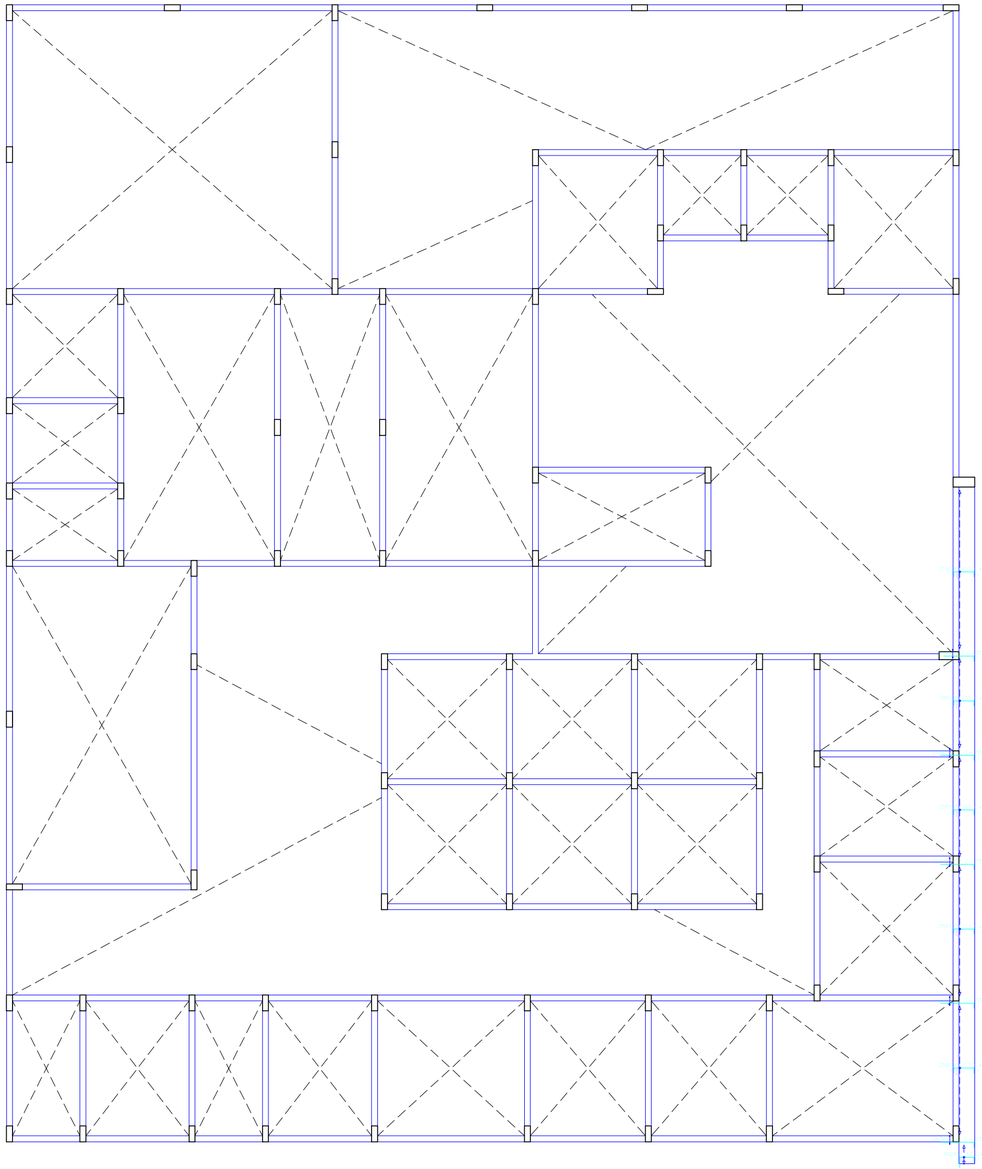

Projeto Estrutural CAPS		07/2024
Prefeitura Municipal de Caracaraí		
CONSRUÇÃO DO CENTRO DE ATENÇÃO PSICOSSOCIAL - CAPS-I		
06/23	PROPOSTA SISMOB N° 1393900012/24-002	
HAROLDO JOSÉ MUNIZ	RR2024014347I, RR2020069850	