Nivel +4.70
Formas
Concreto: C25, em geral
Escala: 1:50

Resumo Aço Nivel +4.70 Armadura longitudinal inferior		Comp. total (m)	Peso+10% (kg)
CA-50	ø6.3	83.5	22

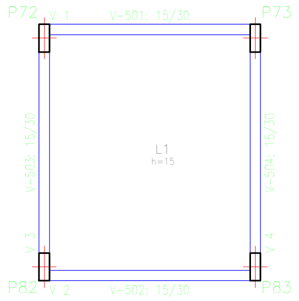
P72
V 1
V-501: 15/30
P73
L1
h=15
V-503: 15/30
V-504: 15/30
V 3
V 4
P82
V 2
V-502: 15/30
P83

Nivel +4.70
Armadura longitudinal inferior
Concreto: C25, em geral
CA-50 e CA-60
Escala: 1:50

Elemento	Pos.	Diam.	Q.	Dob. (cm)	Reta (cm)	Dob. (cm)	Comp. (cm)	Total (cm)	CA-50 (kg)	CA-60 (kg)
Armadura longitudinal inferior	1	ø6.3	25	9	316	9	334	8350	20.5	
								Total+10%:	22.6	
								ø6.3:	22.6	0.0
								Total:	22.6	0.0

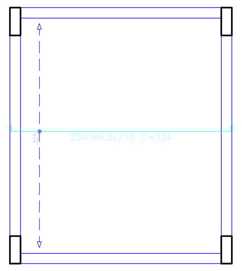
25ø6.3c/13 C=334

Resumo Aço Nivel +4.70 Armadura transversal inferior		Comp. total (m)	Peso+10% (kg)
CA-50	ø6.3	84.5	23

Elemento	Pos.	Diam.	Q.	Dob. (cm)	Reta (cm)	Dob. (cm)	Comp. (cm)	Total (cm)	CA-50 (kg)	CA-60 (kg)
Armadura transversal superior	1	ø5	22	9	128	13	150	3300		5.2
	2	ø5	22	13	128	9	150	3300		5.2
								Total+10%:		11.4
								ø5:	0.0	11.4
								Total:	0.0	11.4

Nivel +4.70
Armadura longitudinal superior
Concreto: C25, em geral
CA-50 e CA-60
Escala: 1:50

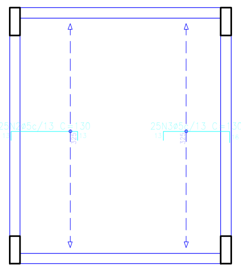

Nivel +4.70
Armadura transversal inferior
Concreto: C25, em geral
CA-50 e CA-60
Escala: 1:50

Resumo Aço Nivel +4.70 Armadura longitudinal superior		Comp. total (m)	Peso+10% (kg)
CA-60	ø5	65.0	11

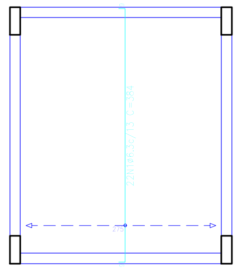

Resumo Aço Nivel +4.70 Armadura transversal superior		Comp. total (m)	Peso+10% (kg)
CA-60	ø5	66.0	11

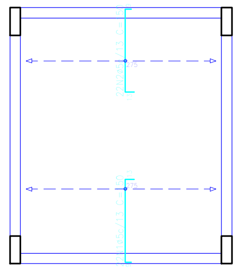

Elemento	Pos.	Diam.	Q.	Dob. (cm)	Reta (cm)	Dob. (cm)	Comp. (cm)	Total (cm)	CA-50 (kg)	CA-60 (kg)
Armadura transversal inferior	1	ø6.3	22	9	366	9	384	8448	20.7	
								Total+10%:	22.8	
Armadura longitudinal superior	2	ø5	25	13	104	13	130	3250		5.1
	3	ø5	25	13	101	16	130	3250		5.1
								Total+10%:		11.2
								ø5:	0.0	11.2
								ø6.3:	22.8	0.0
								Total:	22.8	11.2

Nivel +4.70				
Elemento	Formas (m2)	Superfície (m2)	Volume (m3)	Barras (kg)
Lajes maciças	-	9.86	1.480	68
Vigas	5.22	1.74	0.620	56
Pilares	1.33	-	0.100	10
Total	-	11.60	2.200	134
Indices (por m2)	-	-	0.162	9.88
Superfície total: 13.56 m2				

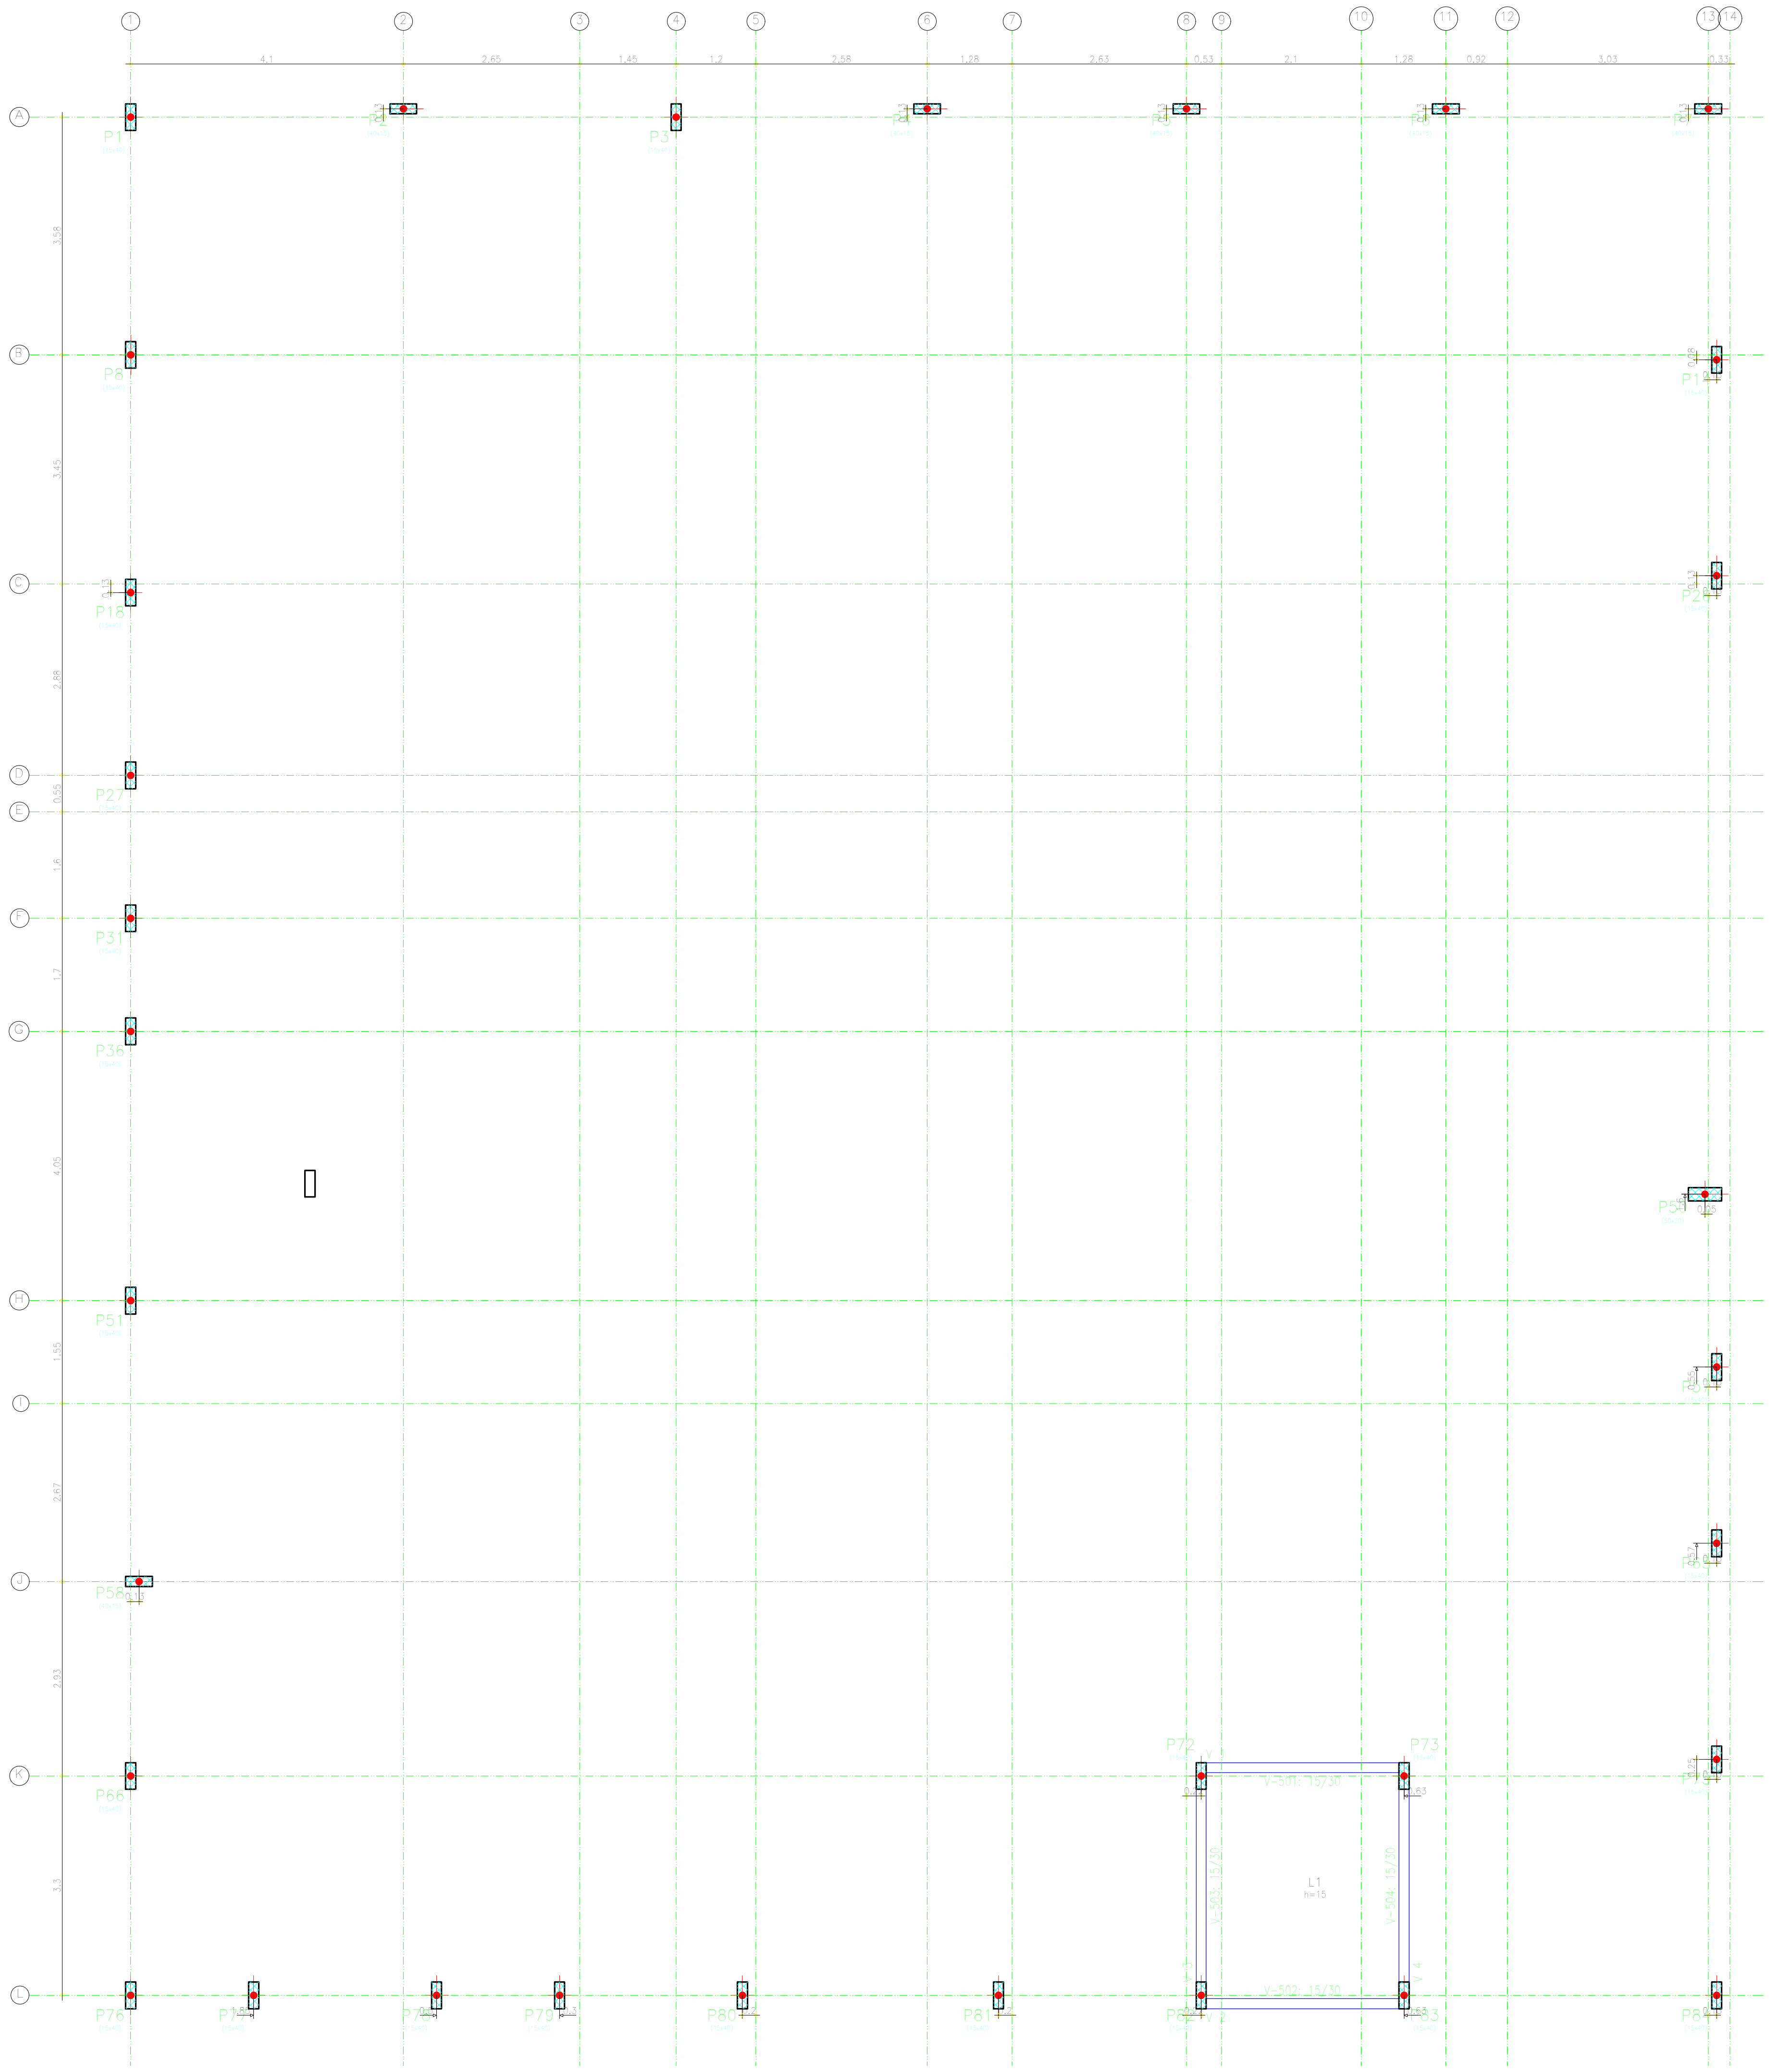
1
2
3
4
5
6
7
8
9
10
11
12
13
14
4,1
2,65
1,45
1,2
2,58
1,28
2,63
0,53
2,1
1,28
0,92
3,03
0,33
A
B
C
D
E
F
G
H
I
J
K
L
3,58
3,45
2,88
0,55
1,6
1,7
4,05
1,55
2,67
2,93
3,3
P1
P2
P3
P4
P5
P6
P7
P8
P18
P27
P31
P36
P51
P58
P66
P76
P77
P78
P79
P80
P81
P72
P73
P82
P83
P84
P19
P28
P54
P63
P69
P75
V-501: 15/30
V-502: 15/30
V-503: 15/30
V-504: 15/30
L1
h=15
V 4

Nivel +6.30
Formas
Concreto: C25, em geral
Escala: 1:50

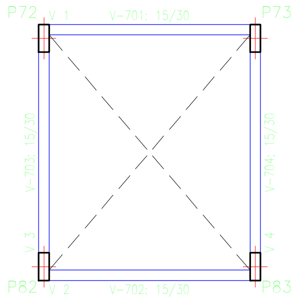
P72
V 1
V-701: 15/30
P73
V-703: 15/30
V-704: 15/30
V 3
V 4
P82
V 2
V-702: 15/30
P83

Nivel +6.30				
Elemento	Formas (m2)	Superfície (m2)	Volume (m3)	Barras (kg)
Vigas	6.96	1.74	0.620	55
Pilares	1.98	-	0.100	4
Total	-	1.74	0.720	59
Indices (por m2)	-	-	0.364	29.80
Superfície total: 1.98 m2				

Nivel +6.30
Armadura longitudinal superior
Concreto: C25, em geral
Escala: 1:50

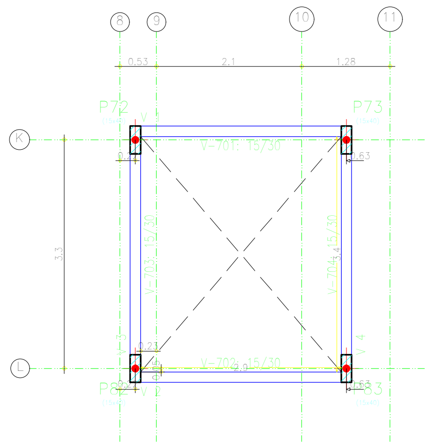
8
9
10
11
0,53
2,1
1,28
K
L
3,3
P72
P73
P82
P83
V-701: 15/30
V-702: 15/30
V-703: 15/30
V-704: 15/30
V 4
3,4
0,63
0,23
2,9

Projeto:	Data:
Projeto Estrutural CAPS	07/2024

Prefeitura Municipal de Caracaraí
CONSRUÇÃO DO CENTRO DE ATENÇÃO PSICOSSOCIAL - CAPS -I
10/23
PROPOSTA SISMOB N° 139390001/24-002
HAROLDO JOSÉ MUNIZ RR20240143471, RR20200069850