



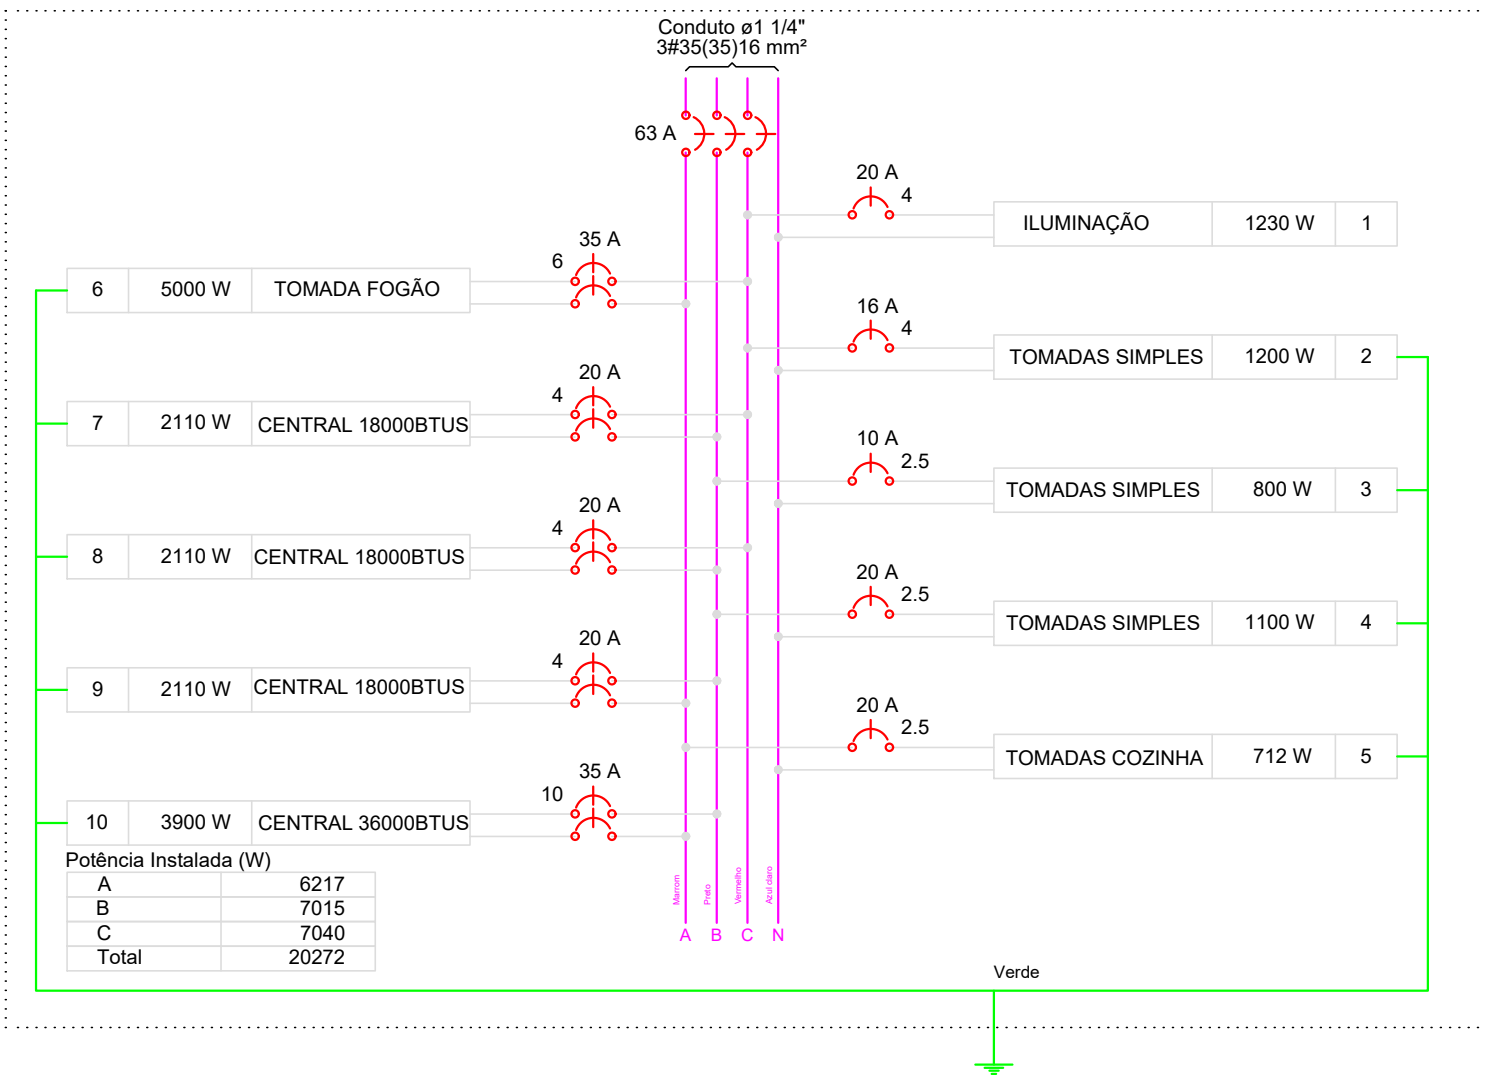


QD1 (QUADRO DE DISTRIBUIÇÃO)

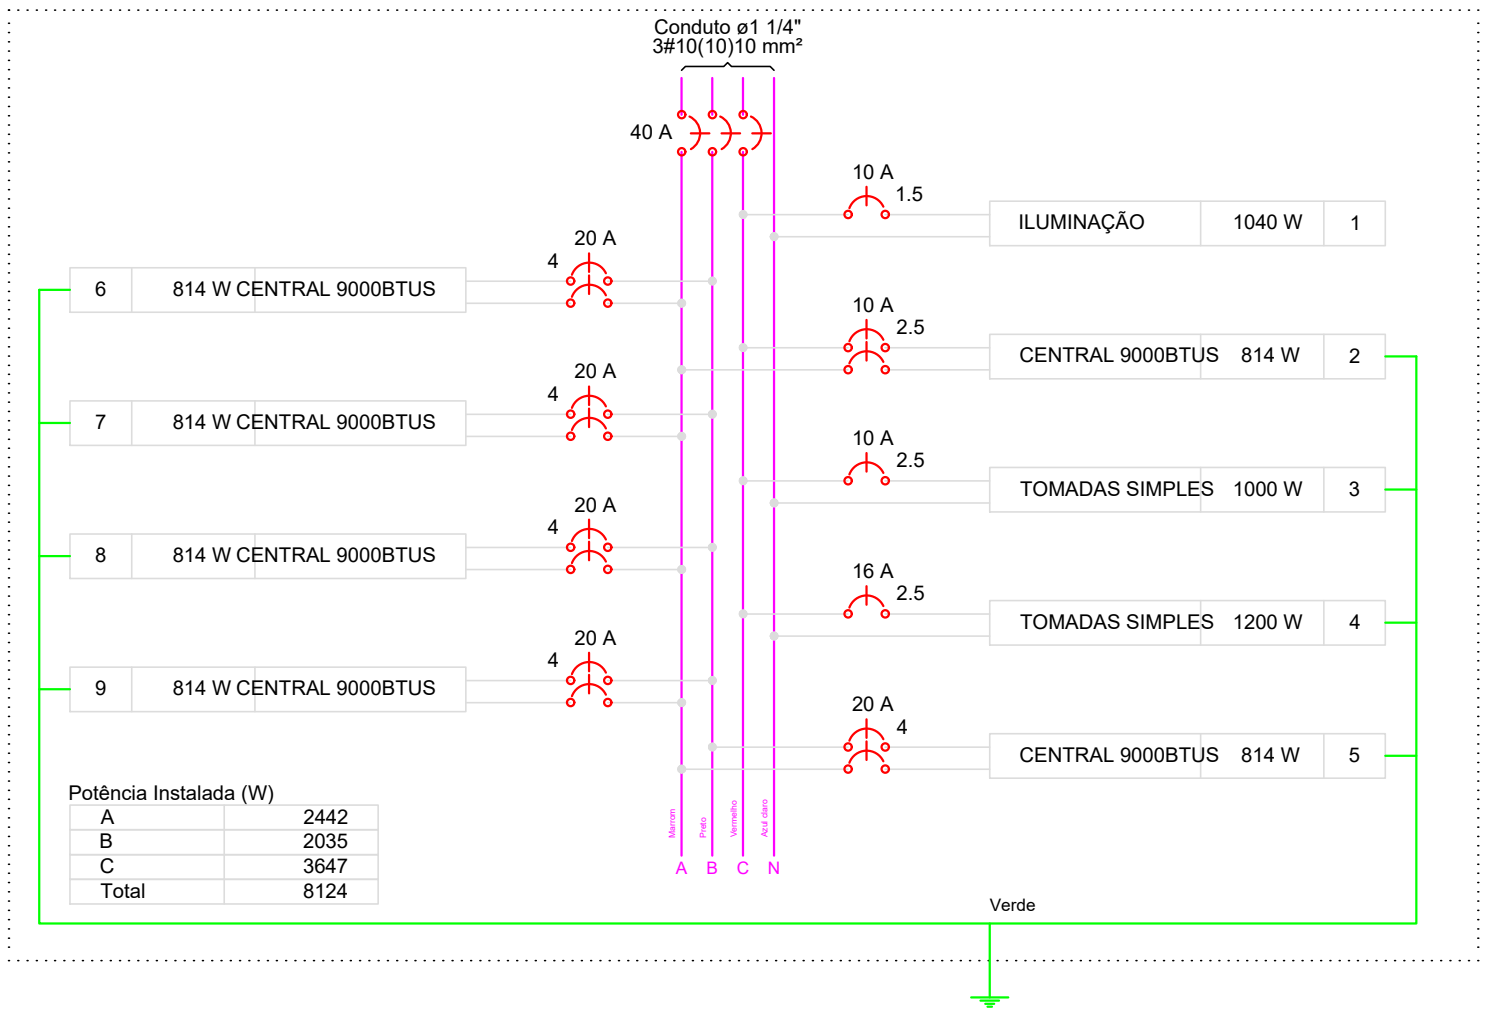

QD2 (QUADRO DE DISTRIBUIÇÃO)



QD3 (QUADRO DE DISTRIBUIÇÃO)

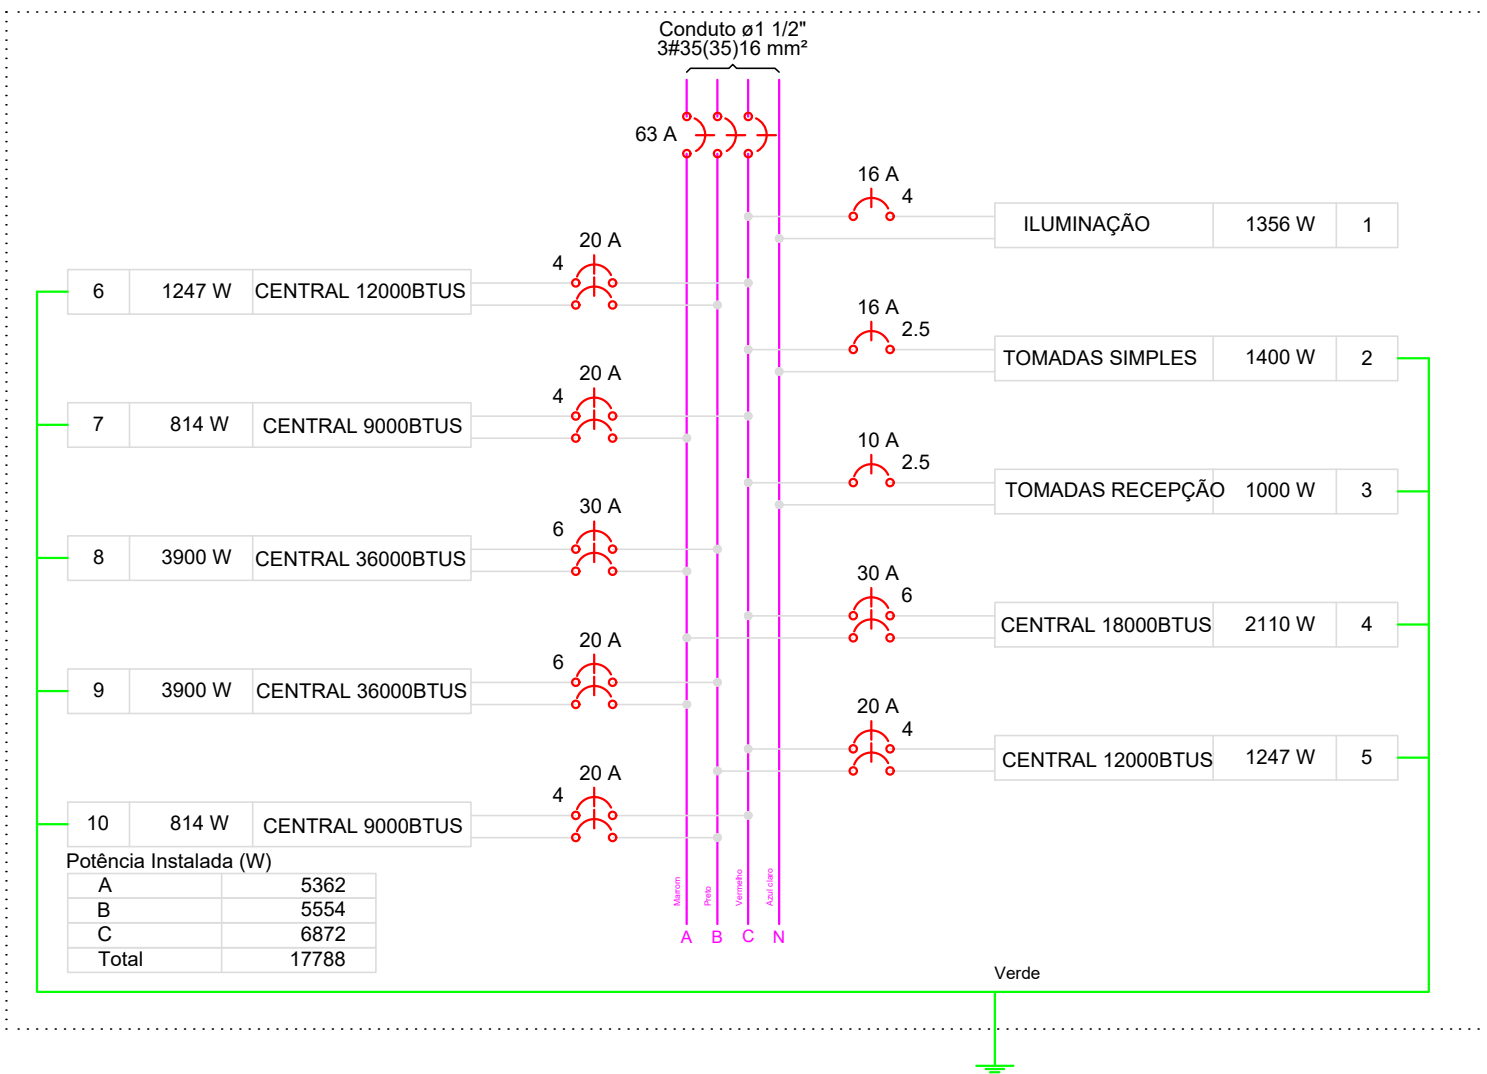

PMC		SECRETARIA MUNICIPAL DE SAUDE	
PROJETO:			
INSTALAÇÃO ELÉTRICA - DIAGRAMAS			
ASSUNTO:			
CONSTRUÇÃO DE CAPS - (TIPO I)			
ENDEREÇO:			
MUNICÍPIO DE CARACARAÍ			
CONVÊNIO:		PROPOSTA SISMOB Nº 13939.8160001/24-002 – CONSTRUÇÃO DE CENTRO DE ATENÇÃO PSICOSSOCIAL - CAPS I	
AUTORES:			
DATA:		JULHO/2024	
ESCALA:		ESCALA INDICADA	
DESENHO:		HAROLDO JOSÉ MUNIZ	
ÁREA:		687.60 m²	
ART/RT/TRT		RR20240143471, RR20200069850	
PRANCHA:		02/02	