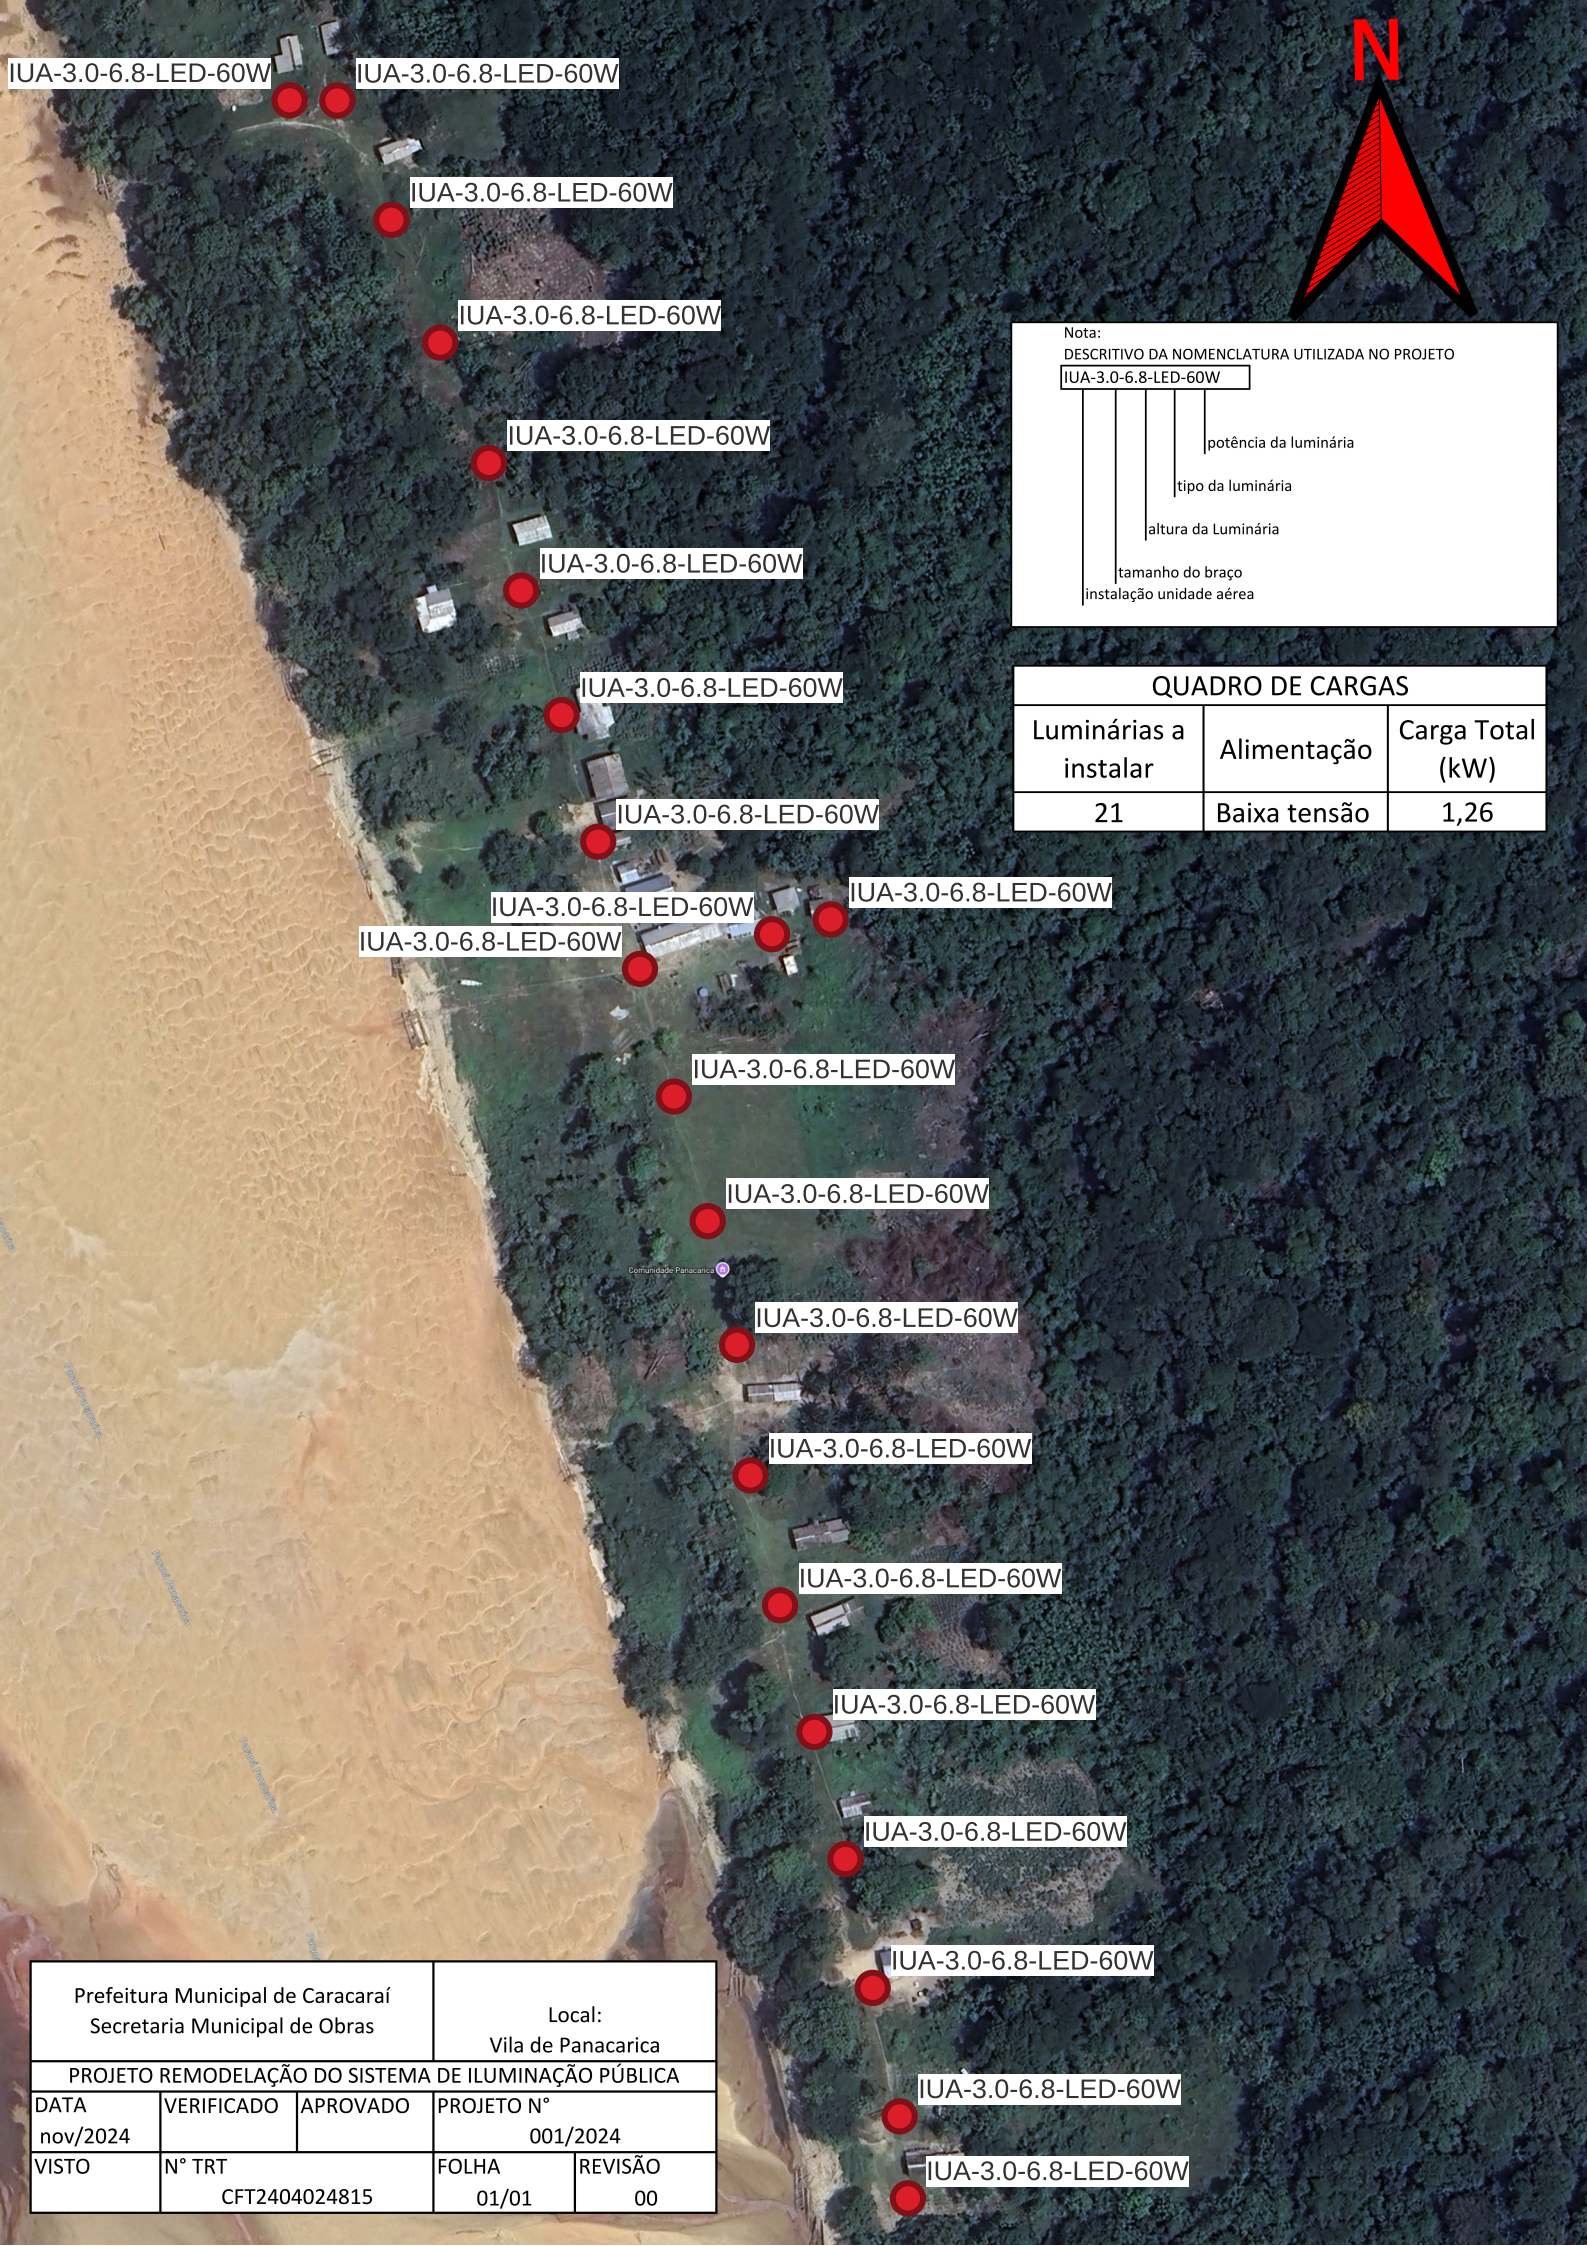


Nota:
DESCRITIVO DA NOMENCLATURA UTILIZADA NO PROJETO

IUA-3.0-6.8-LED-60W

- potência da luminária
- tipo da luminária
- altura da Luminária
- tamanho do braço
- instalação unidade aérea

QUADRO DE CARGAS		
Luminárias a instalar	Alimentação	Carga Total (kW)
21	Baixa tensão	1,26

Prefeitura Municipal de Caracaraí Secretaria Municipal de Obras			Local: Vila de Panacarica	
PROJETO REMODELAÇÃO DO SISTEMA DE ILUMINAÇÃO PÚBLICA				
DATA nov/2024	VERIFICADO	APROVADO	PROJETO N° 001/2024	
VISTO	N° TRT CFT2404024815		FOLHA 01/01	REVISÃO 00