



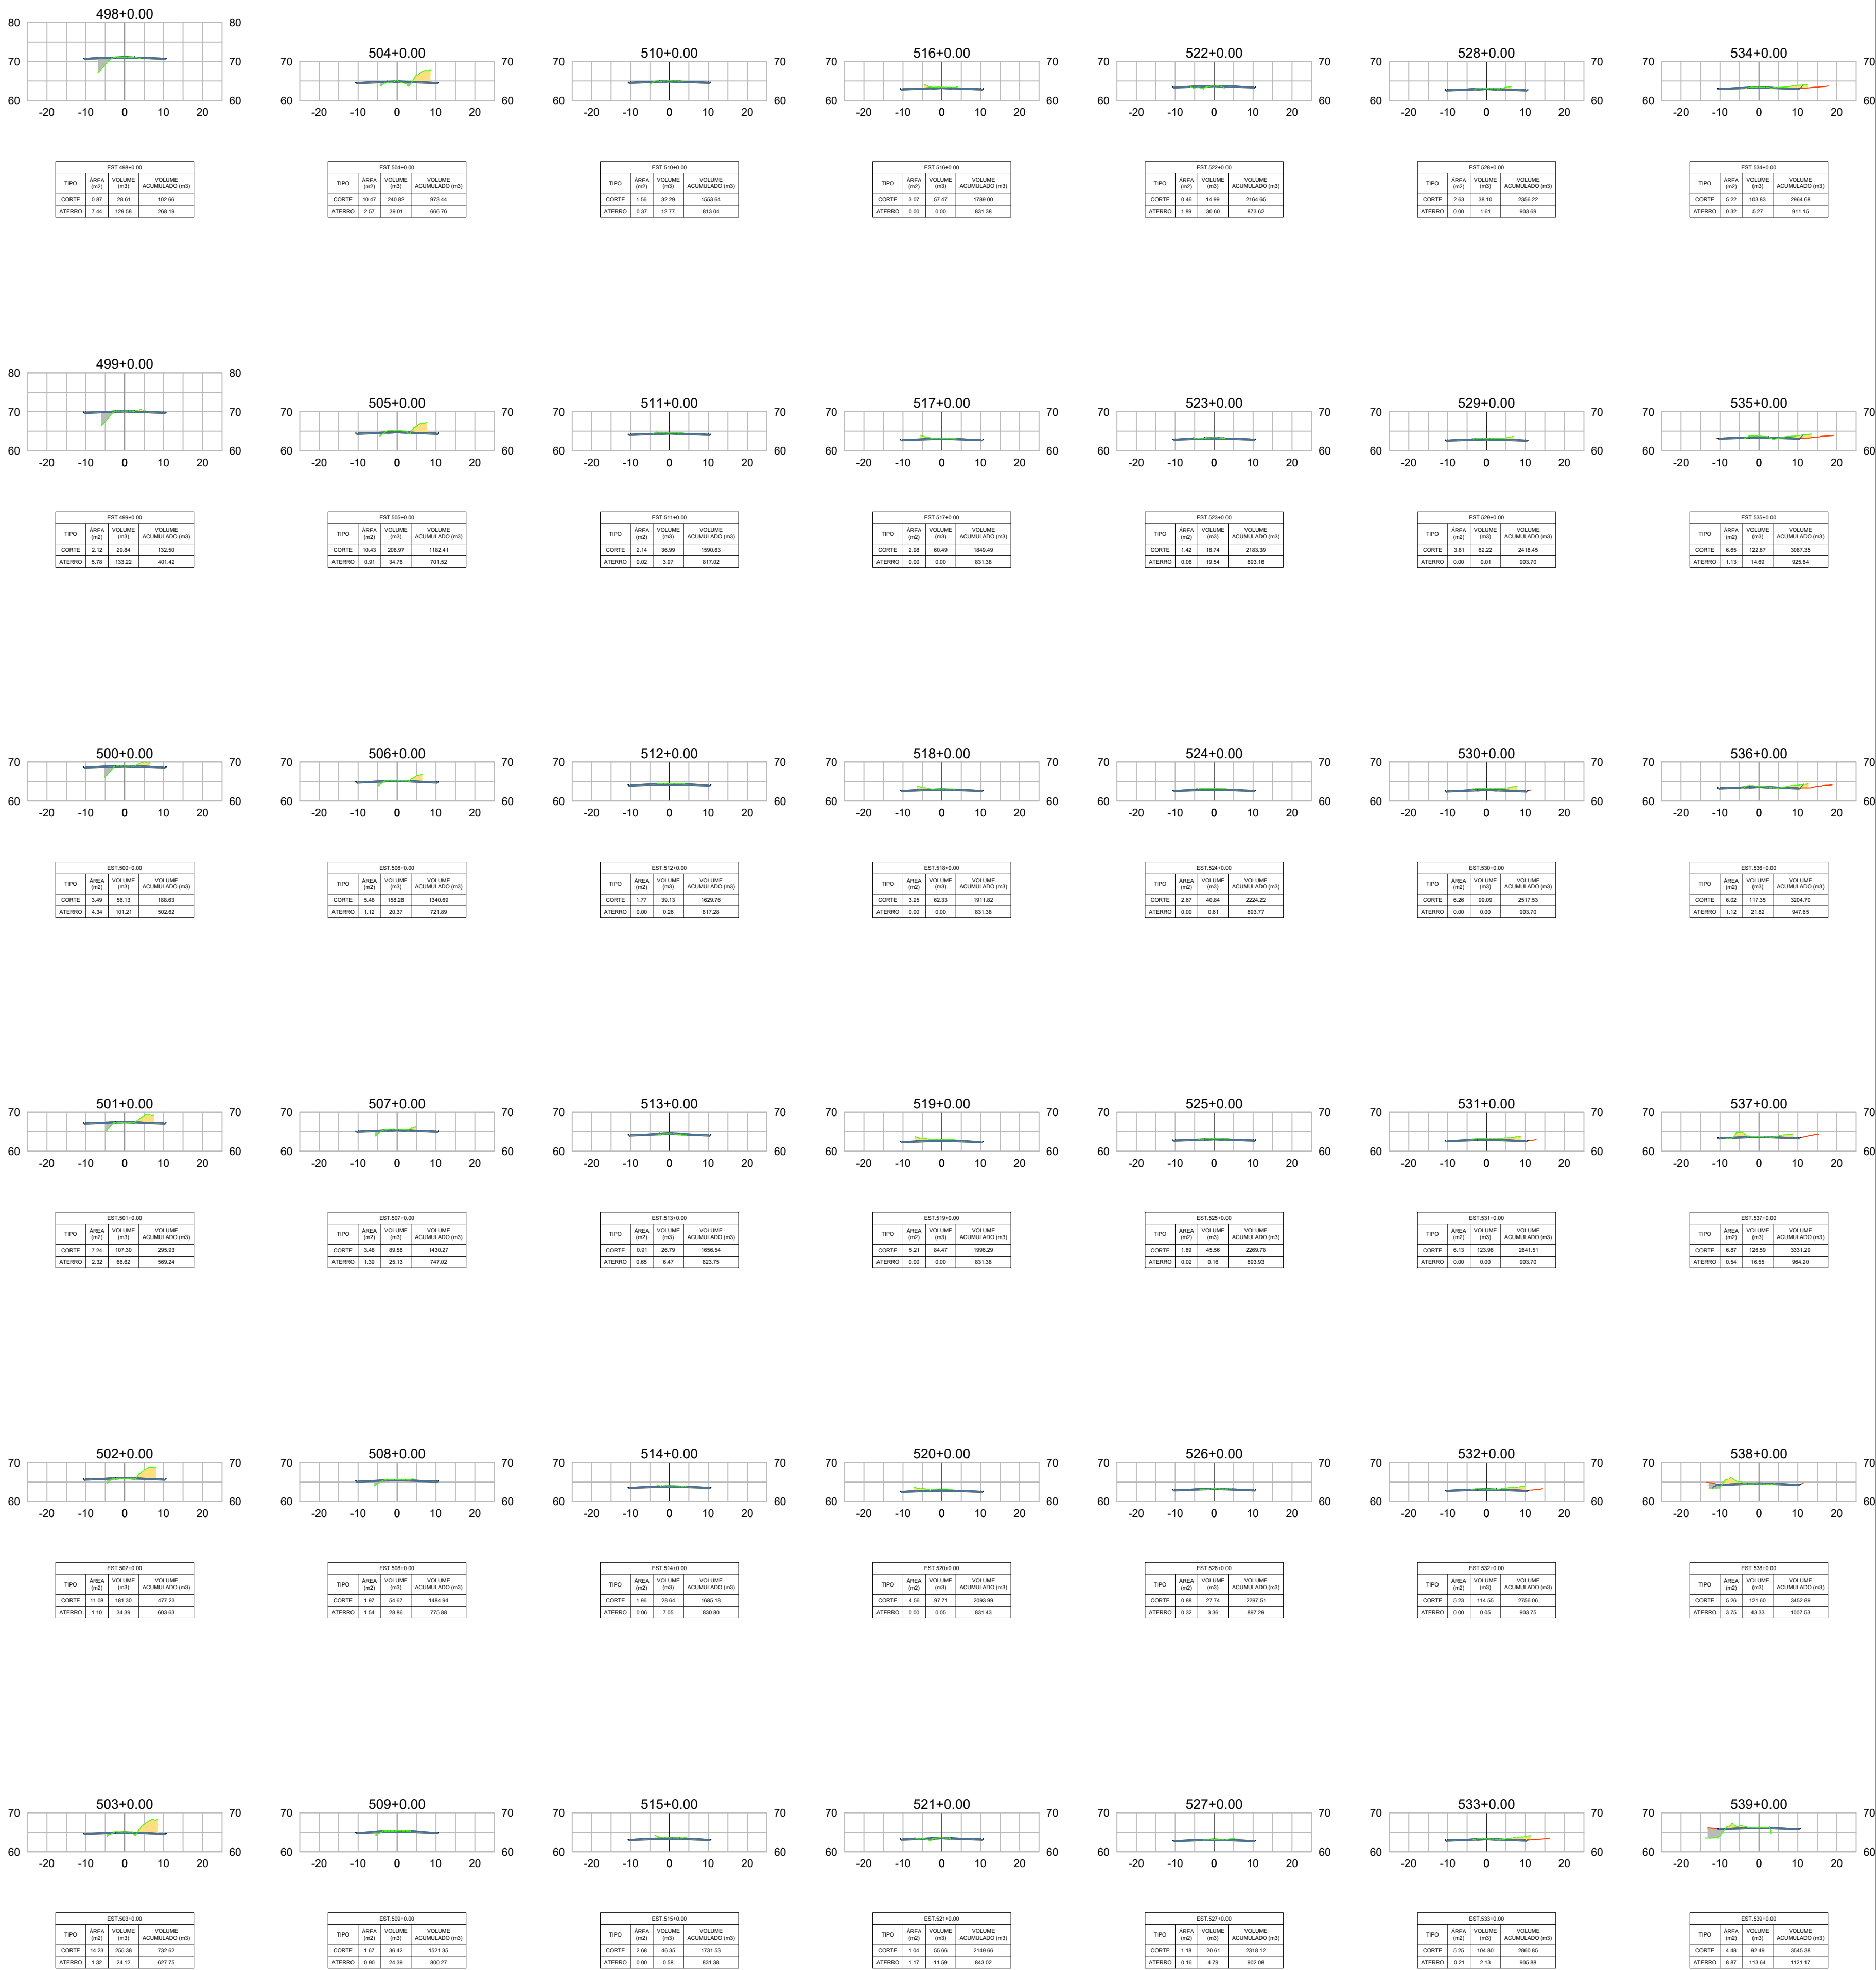

- LEGENDA :
- 1000 EIXO ESTAAQUEADO DA VIA
- ATERRO
- CORTE
- BUERO
- PONTE EXISTENTE
- PAVIMENTAÇÃO PROJETADA

- LEGENDA SEÇÕES TRANSVERSAIS :
- ATERRO
- CORTE

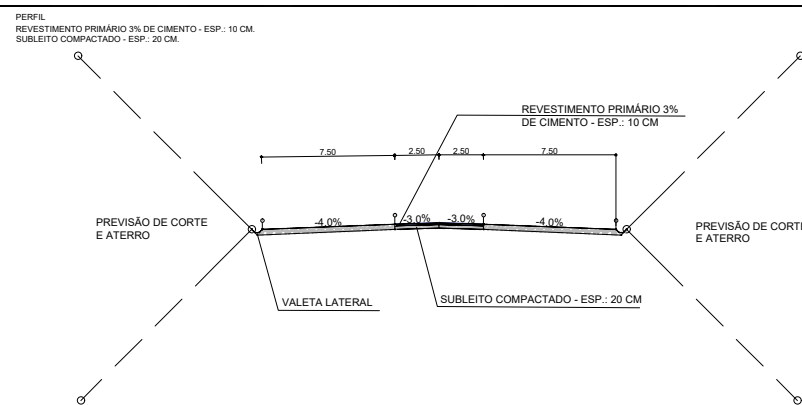


VOLUME TOTAL	
CORTE	37846.78m³
ATERRO	40468.81m³

GEOMÉTRICO

PLANTA E PERFIL

TÍTULO			MANUTENÇÃO E IMPLANTAÇÃO DE REVESTIMENTO PRIMÁRIO EM RODOVIA VICINAL CAI-337, EM CARACARÁI	
OBJETIVO:		DATA:		FOLHA:
TRECHO:		10		
ESTACA:		ESCALA:		CONTEÚDO
LOCAL:				PLANTA E PERFIL

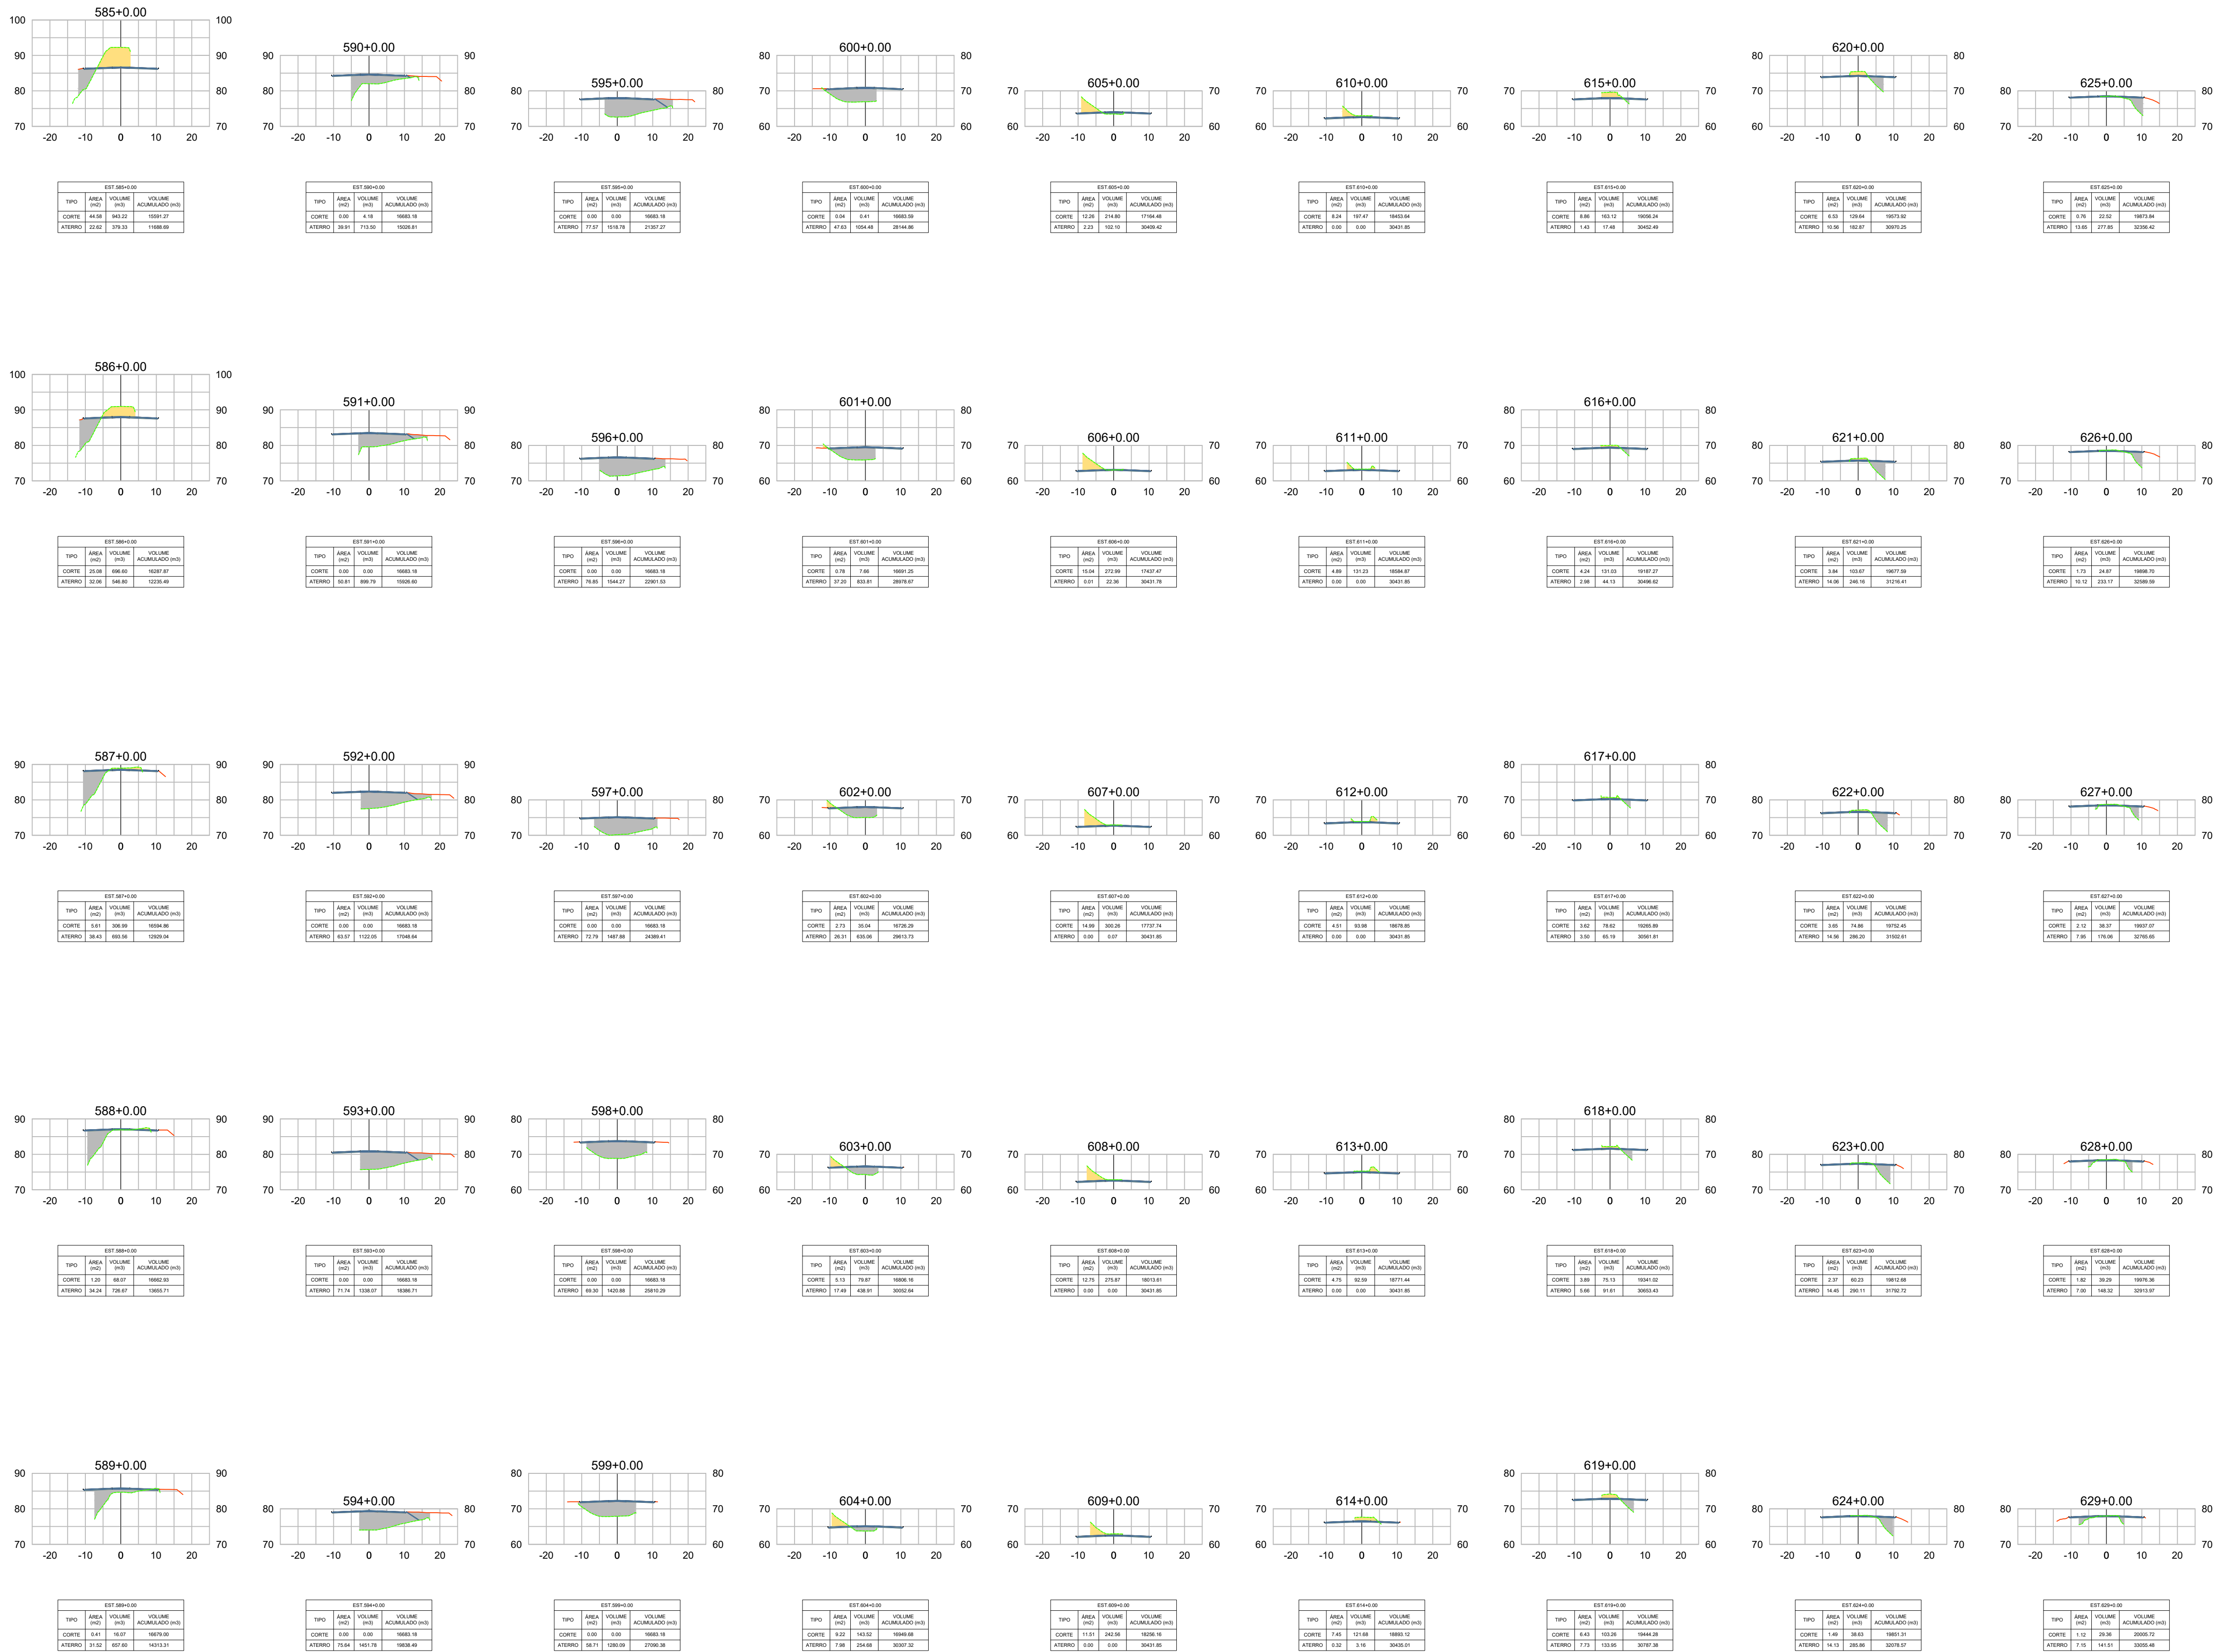

LEGENDA :

1000 EIXO ESTAKEADO DA VIA

ATERRO

CORTE

BUERO


PONTE EXISTENTE

PAVIMENTAÇÃO PROJETADA

LEGENDA SEÇÕES TRANSVERSAIS :

ATERRO

CORTE


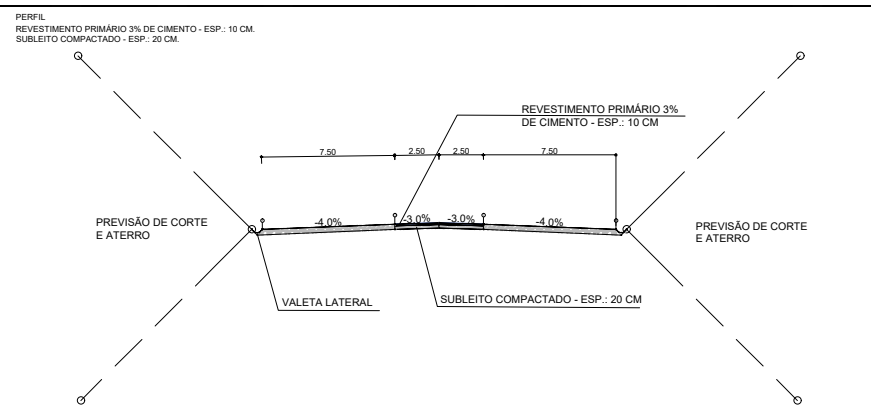


VOLUME TOTAL	
CORTE	37846.78m³
ATERRO	40468.81m³

GEOMÉTRICO

PLANTA E PERFIL

TÍTULO			MANUTENÇÃO E IMPLANTAÇÃO DE REVESTIMENTO PRIMÁRIO EM RODOVIA VICINAL CAI-337, EM CARACARAÍ	
OBJETIVO:		DATA:		FOLHA:
TRECHO:		12		
ESTACA:		ESCALA:		CONTEÚDO
LOCAL:		PLANTA E PERFIL		

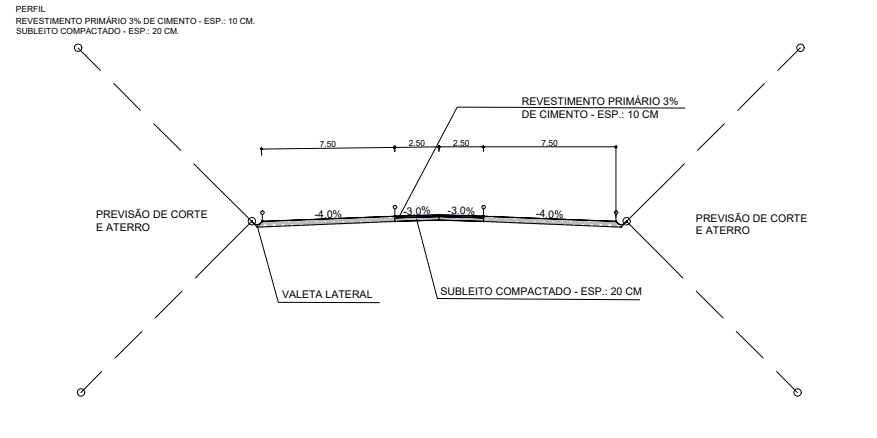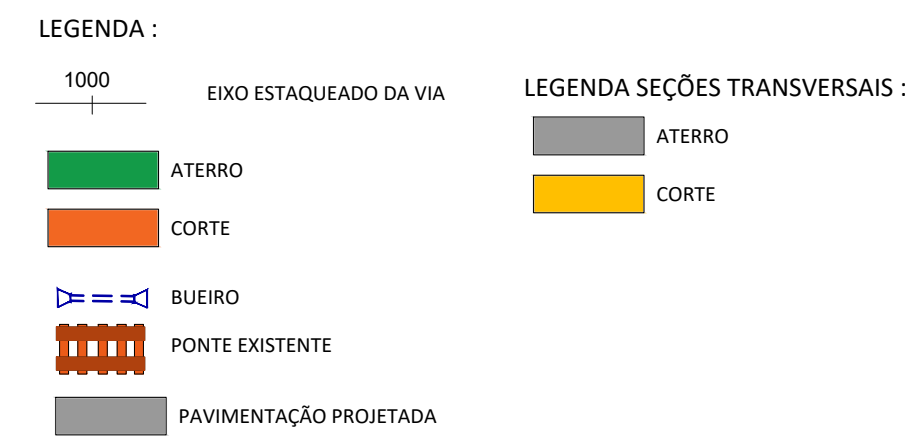


VOLUME TOTAL	
CORTE	37846.78m³
ATERRO	40468.81m³

GEOMÉTRICO


PLANTA E PERFIL

TÍTULO		
MANUTENÇÃO E IMPLANTAÇÃO DE REVESTIMENTO PRIMÁRIO EM RODOVIA VICINAL CAI-337, EM CARACARAÍ		
OBJETIVO:	DATA:	FOLHA:
TRECHO:		11
ESTACA:	ESCALA:	CONTEÚDO
LOCAL:		PLANTA E PERFIL

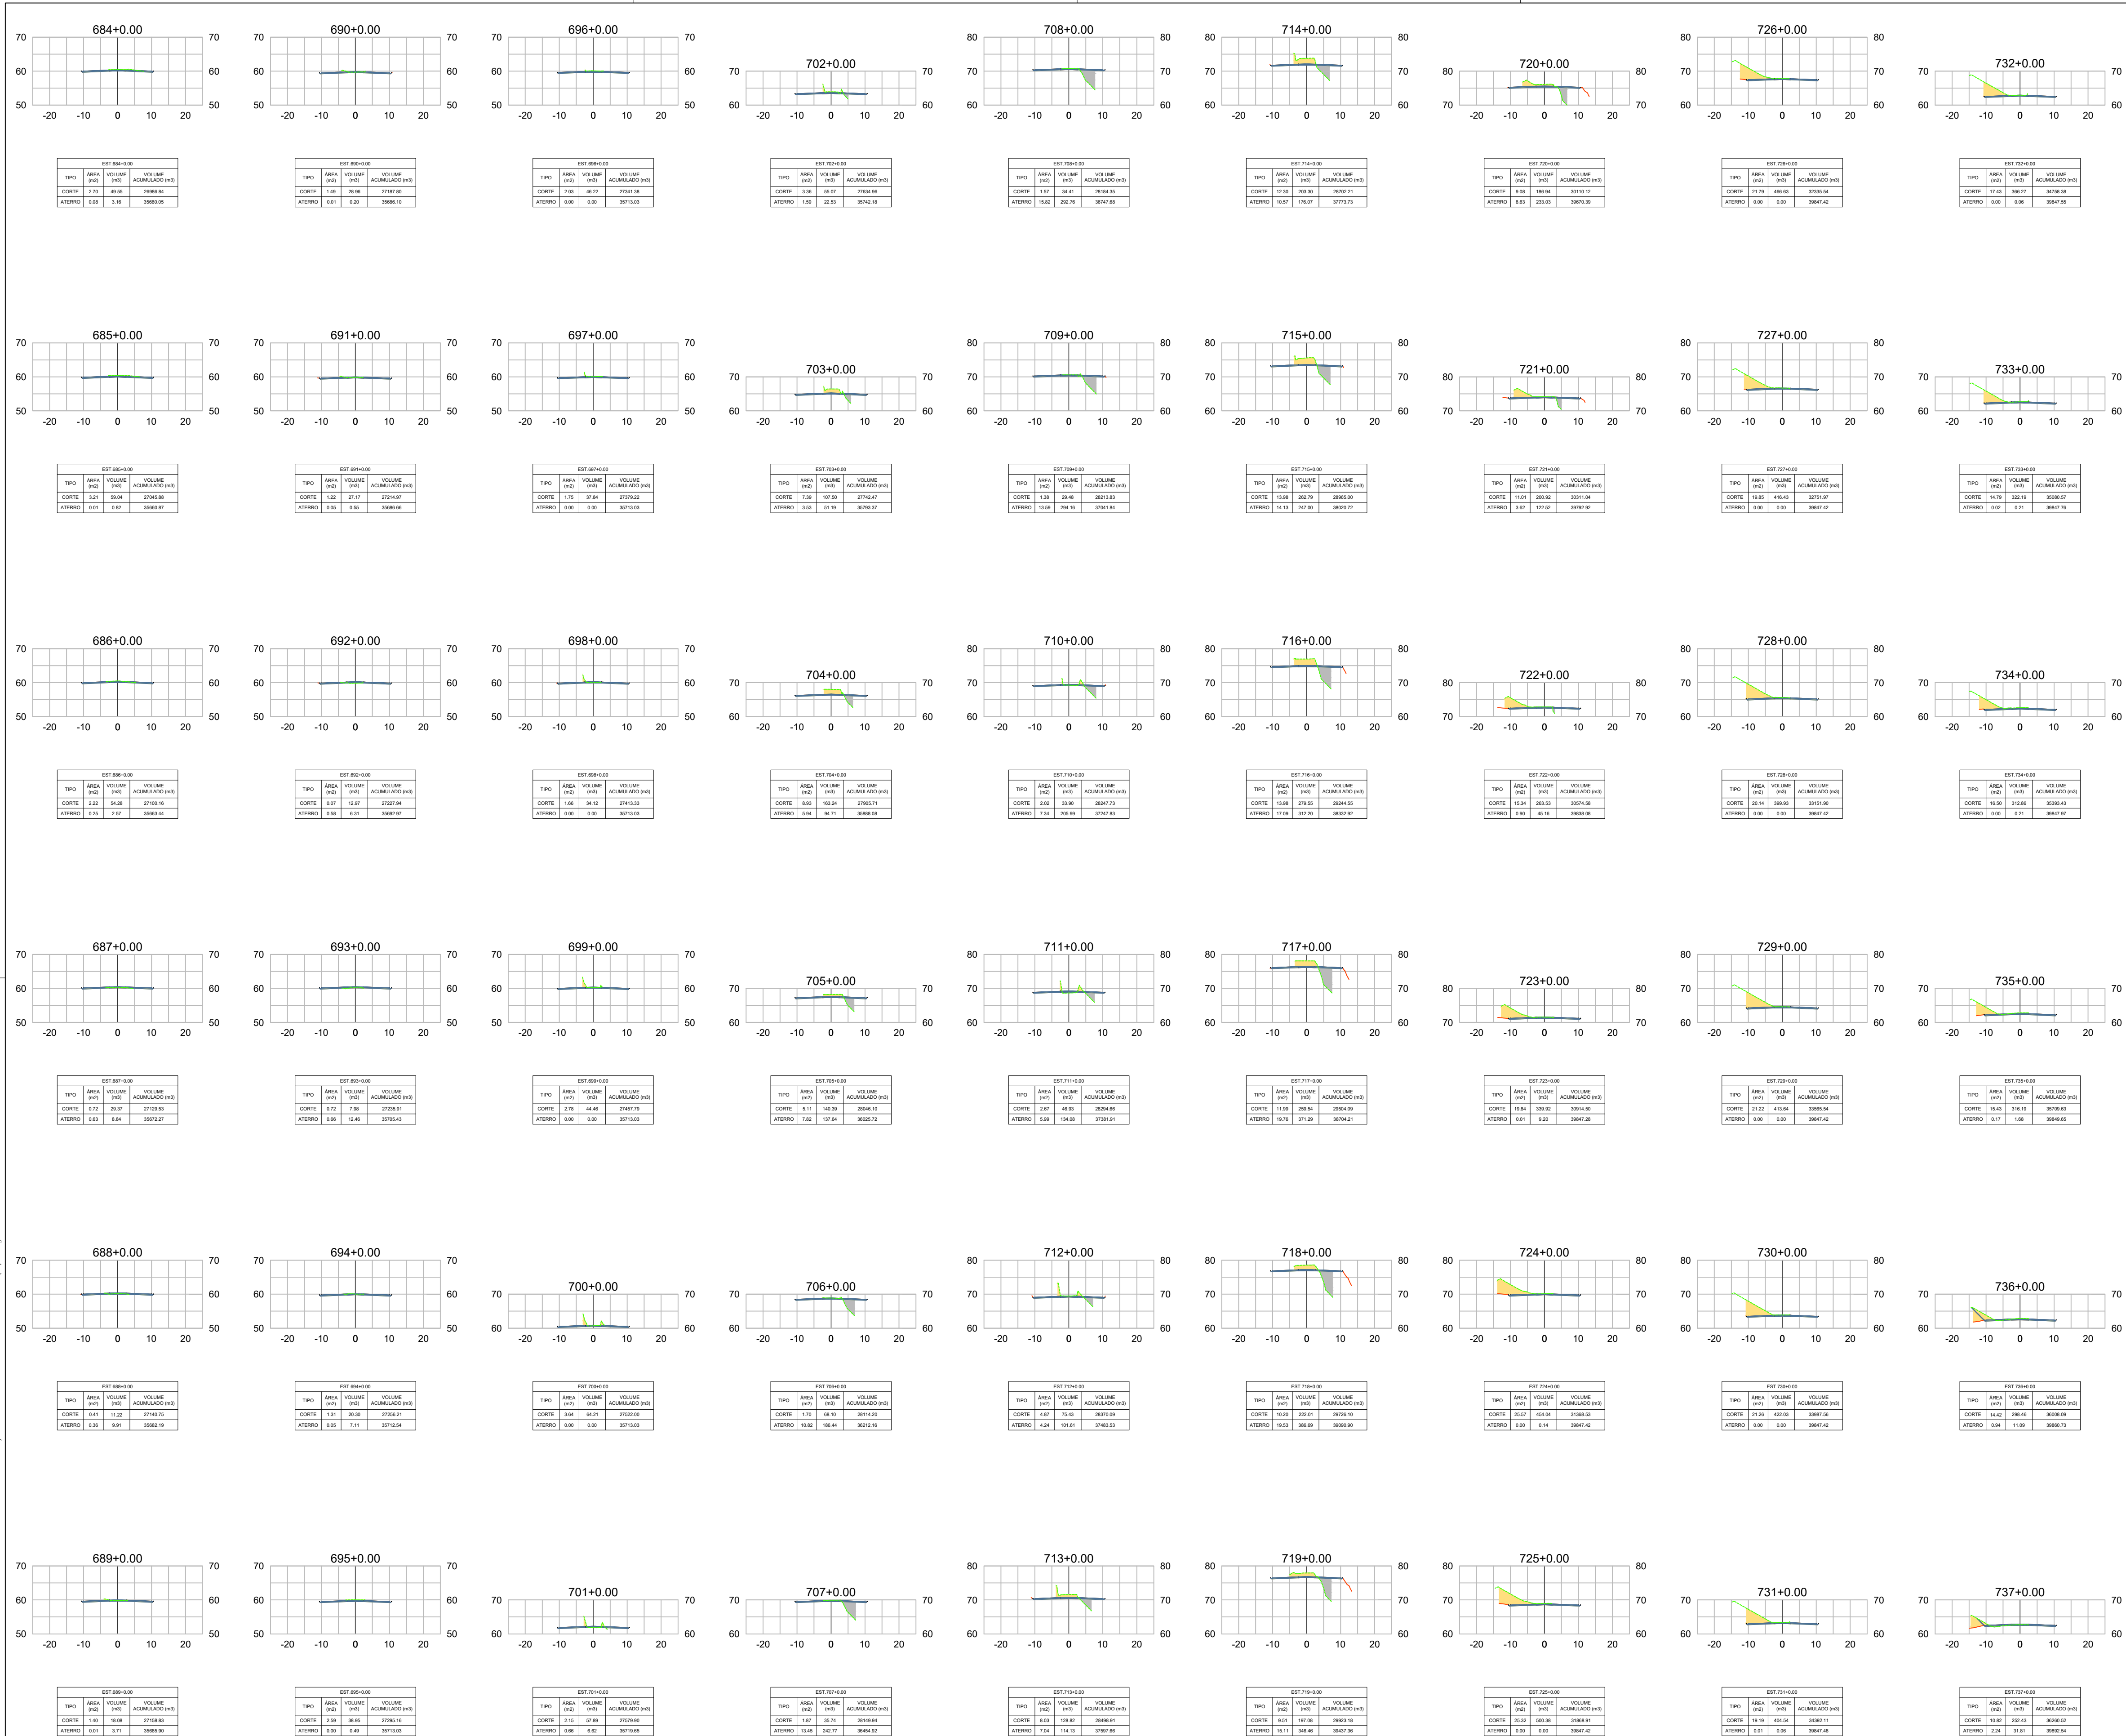

LEGENDA :
1000
EIXO ESTAAQUEADO DA VIA
ATERRO
CORTE
BUERO
PONTE EXISTENTE
PAVIMENTAÇÃO PROJETADA

LEGENDA SEÇÕES TRANSVERSAIS :
ATERRO
CORTE

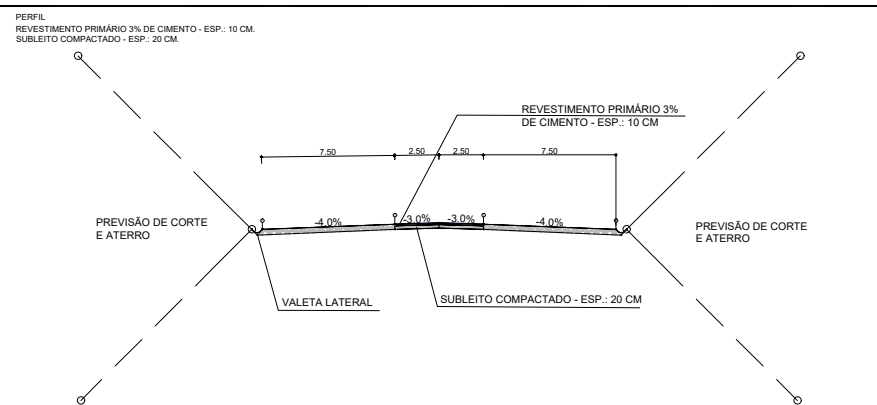



VOLUME TOTAL	
CORTE	37846.78m³
ATERRO	40468.81m³

GEOMÉTRICO

PLANTA E PERFIL

TÍTULO MANUTENÇÃO E IMPLANTAÇÃO DE REVESTIMENTO PRIMÁRIO EM RODOVIA VICINAL CAL-337, EM CARACARAÍ		
OBJETIVO:	DATA:	FOLHA: 14
ESTACA:	ESCALA:	CONTEÚDO PLANTA E PERFIL
LOCAL:		

19.03.2007
Projeto Vicinal 21 - 28.09.2025 (1).dwg

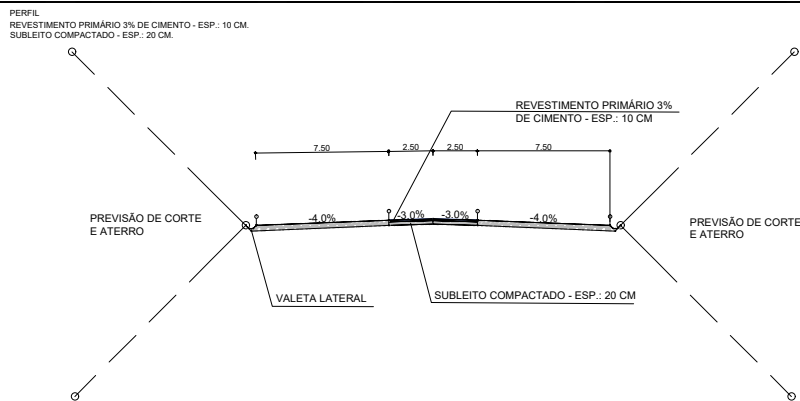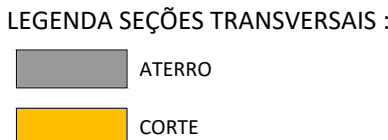

VOLUME TOTAL	
CORTE	37846.78m³
ATERRO	40466.81m³

GEOMÉTRICO

PLANTA E PERFIL

TÍTULO		
MANUTENÇÃO E IMPLANTAÇÃO DE REVESTIMENTO PRIMÁRIO EM RODOVIA VICINAL CAI-337, EM CARACARÃI		
OBJETIVO:	FOLHA:	
TRECHO:	DATA:	15
ESTACA:	CONTEÚDO	
LOCAL:	ESCALA:	PLANTA E PERFIL