


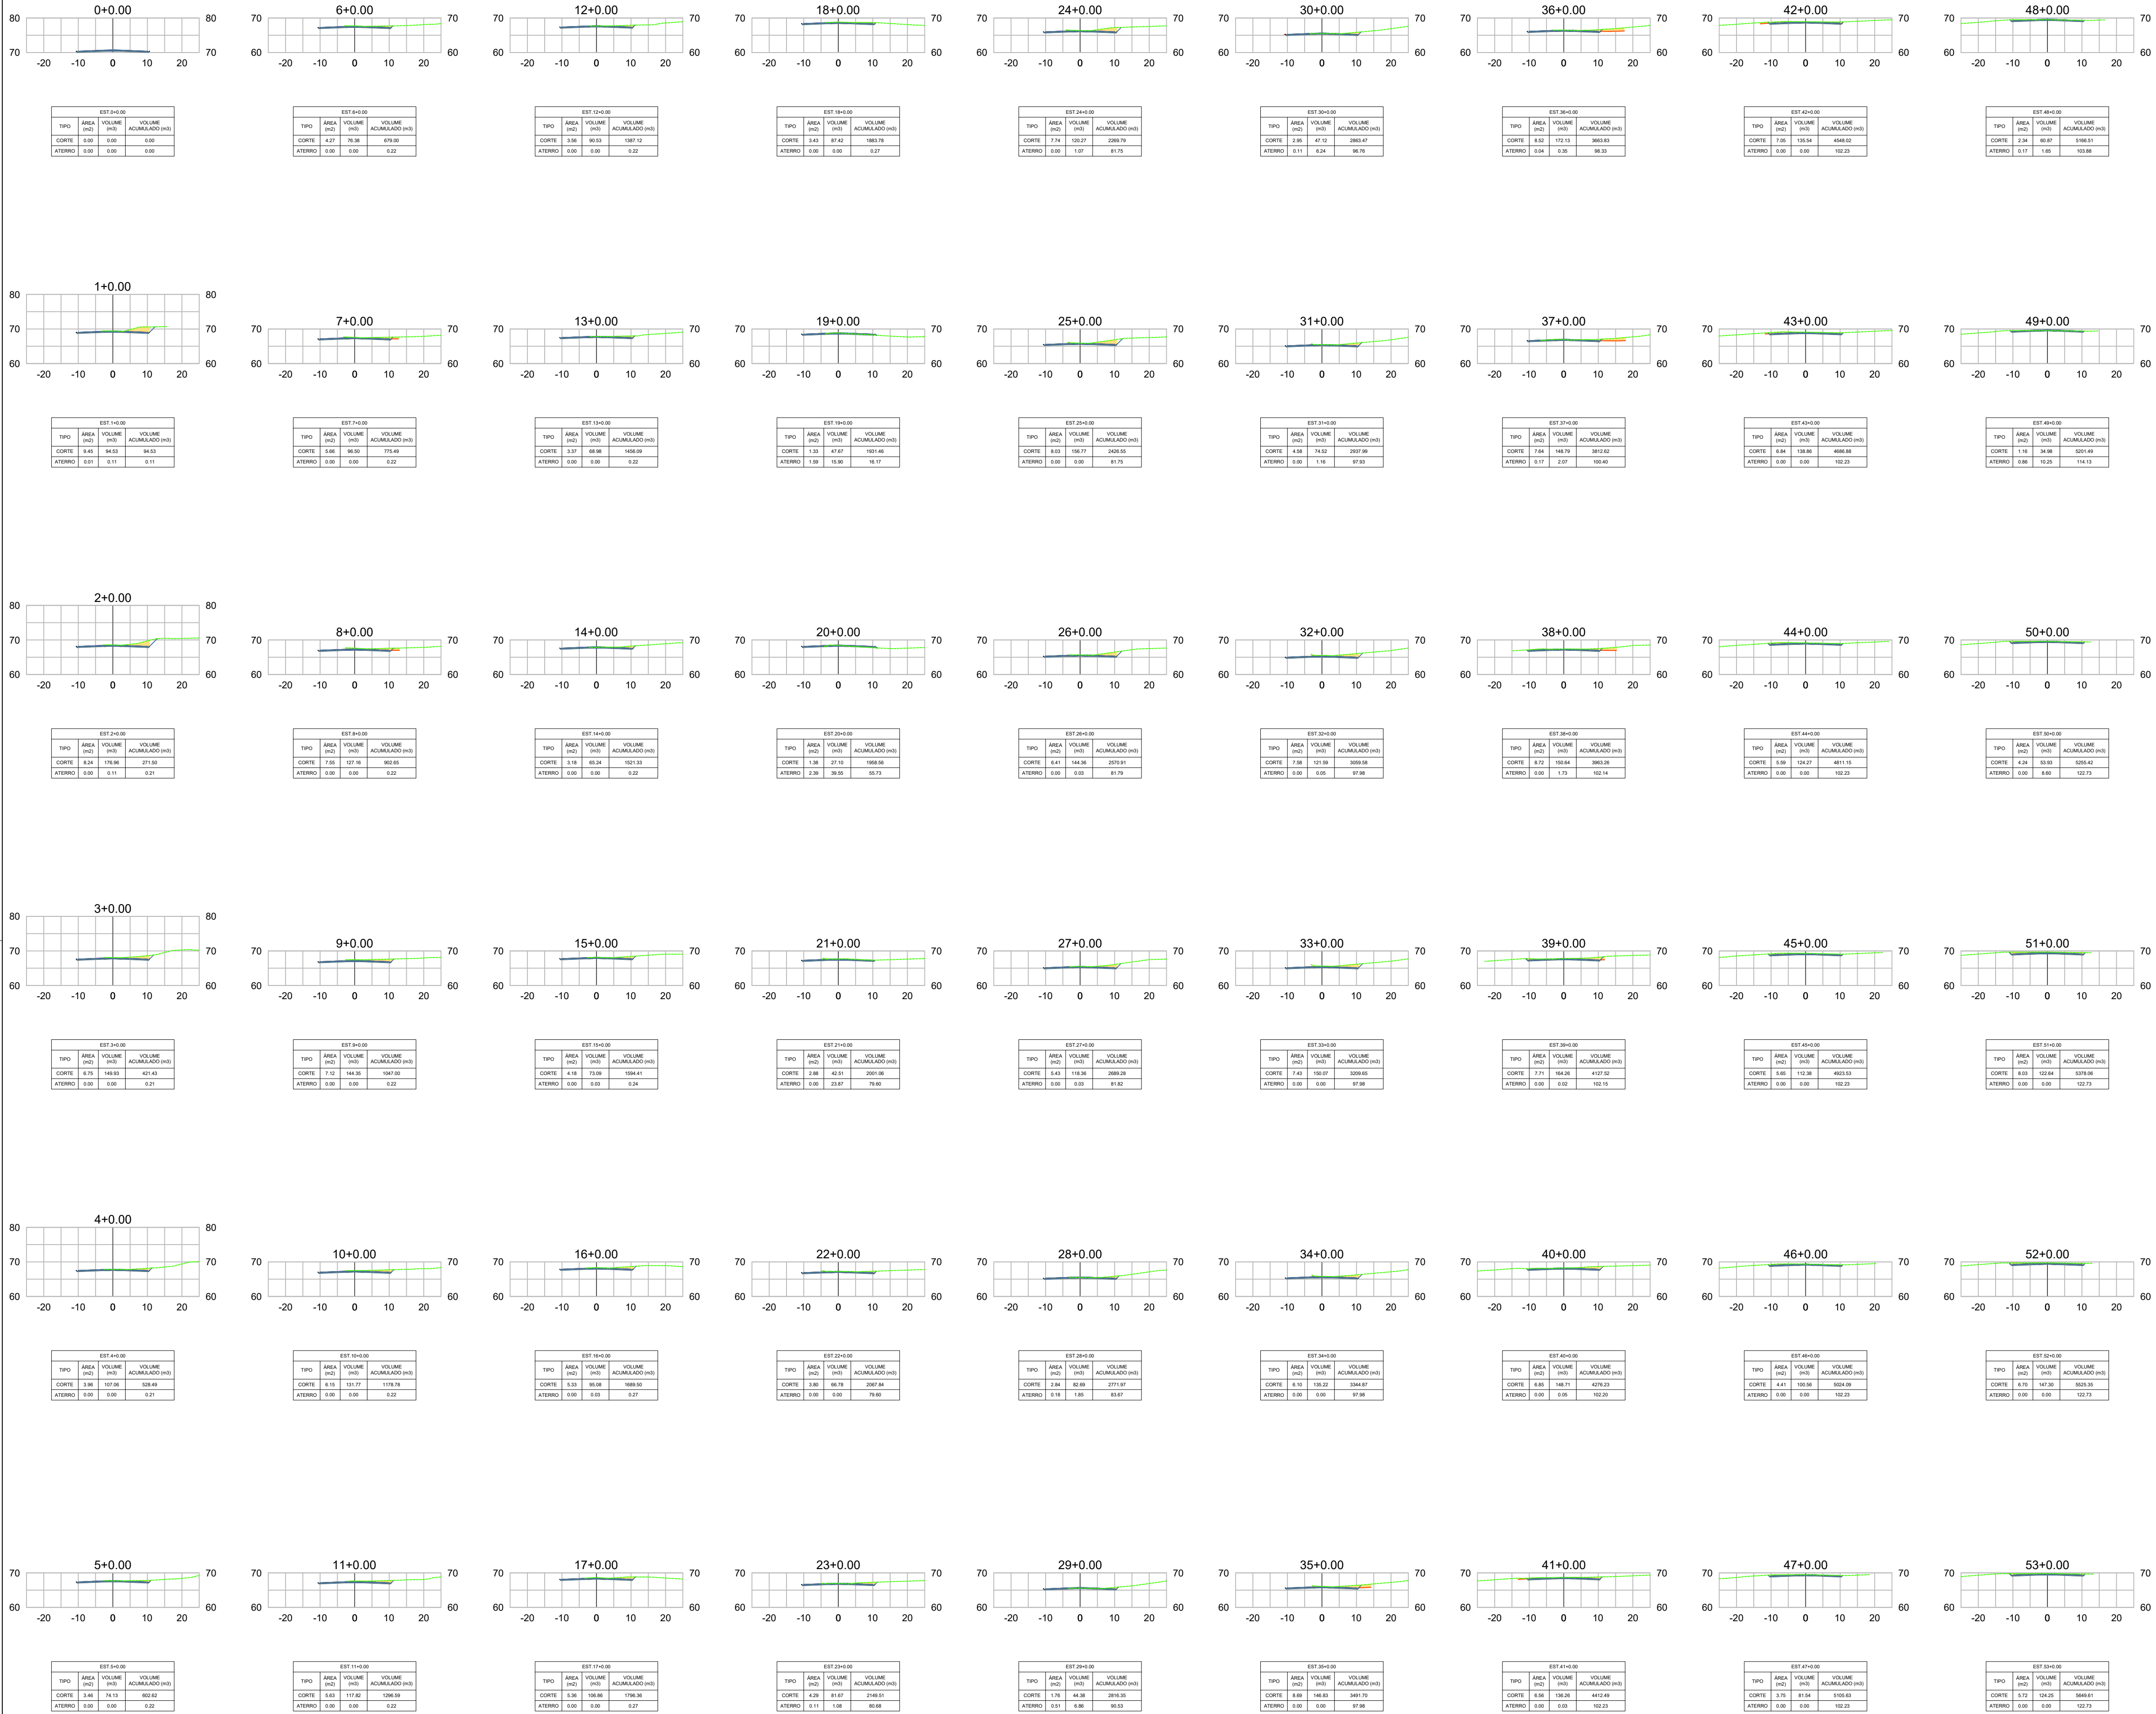

LEGENDA :

1000 EIXO ESTAAQUEADO DA VIA

ATERRO

CORTE

BUERO


PONTE EXISTENTE

PAVIMENTAÇÃO PROJETADA

LEGENDA SEÇÕES TRANSVERSAIS :

ATERRO

CORTE

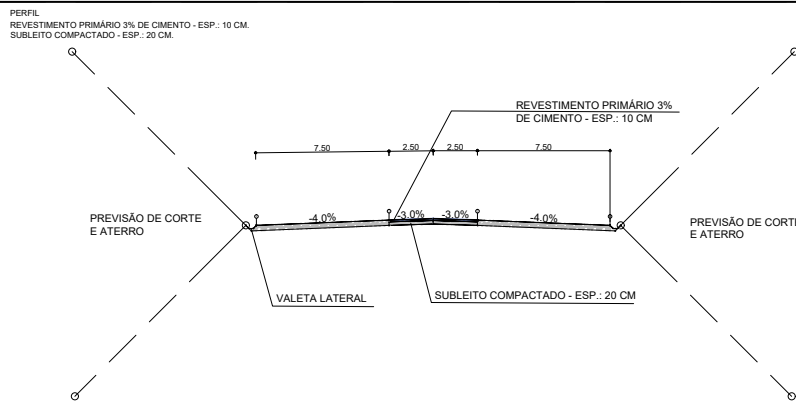


VOLUME TOTAL	
CORTE	52000,02m³
ATERRO	6406,83m³

GEOMÉTRICO

PLANTA E PERFIL

TÍTULO			MANUTENÇÃO E IMPLANTAÇÃO DE REVESTIMENTO PRIMÁRIO EM RODOVIA VICINAL CAL-337, EM CARACARÁI	
OBJETIVO:			DATA:	FOLHA: 1
TRECHO:				
ESTACA:				
LOCAL:			ESCALA:	CONTEÚDO PLANTA E PERFIL

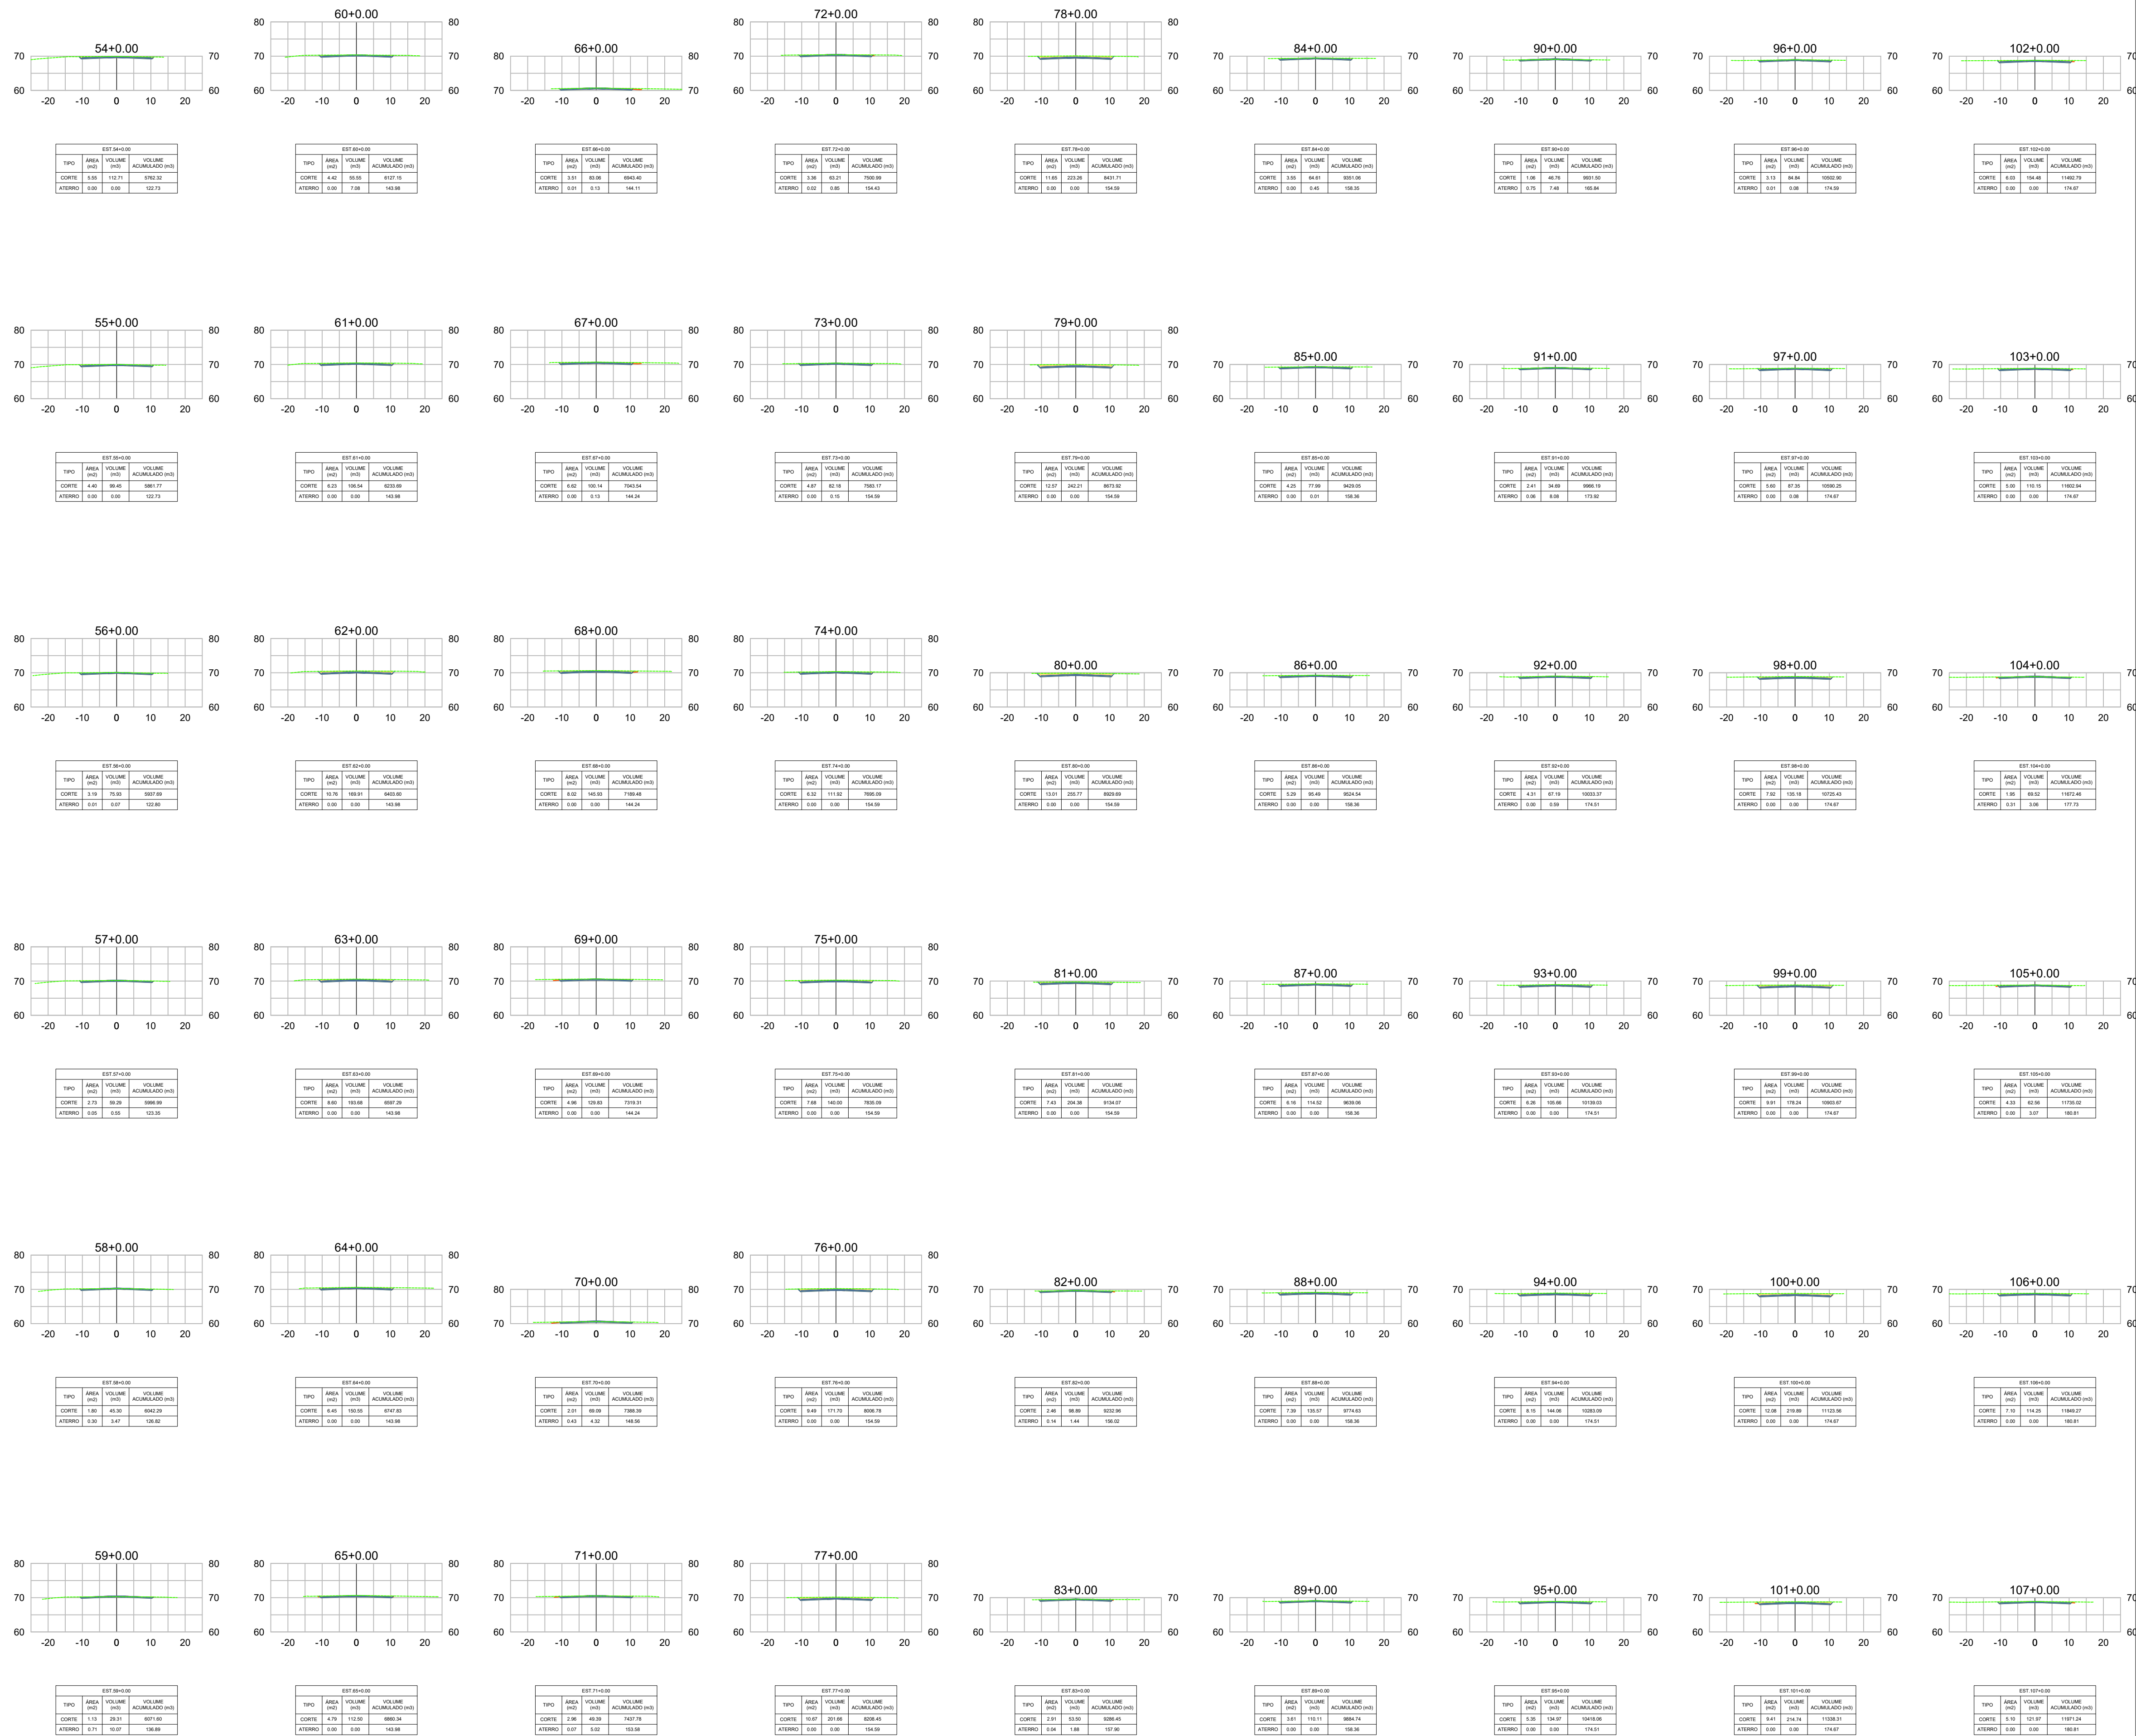

LEGENDA :

1000

EIXO ESTAAQUEADO DA VIA

ATERRO

CORTE

BUERO


PONTE EXISTENTE

PAVIMENTAÇÃO PROJETADA

LEGENDA SEÇÕES TRANSVERSAIS :

ATERRO

CORTE

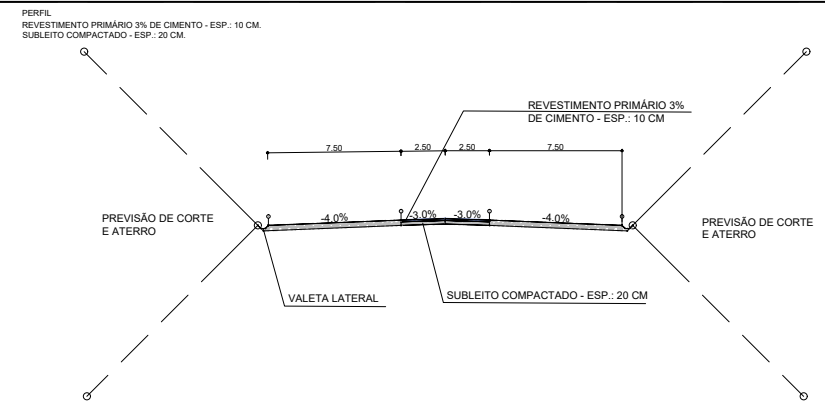

VOLUME TOTAL	
CORTE	52000,02m³
ATERRO	6406,83m³

GEOMÉTRICO

PLANTA E PERFIL

TÍTULO			MANUTENÇÃO E IMPLANTAÇÃO DE REVESTIMENTO PRIMÁRIO EM RODOVIA VICINAL CAL-337, EM CARACARAÍ	
OBJETIVO:		DATA:		FOLHA:
TRECHO:				2
ESTACA:		ESCALA:		CONTEÚDO
LOCAL:				PLANTA E PERFIL



LEGENDA :

1000

EIXO ESTAAQUEADO DA VIA

ATERRO

CORTE

BUERO


PONTE EXISTENTE

PAVIMENTAÇÃO PROJETADA

LEGENDA SEÇÕES TRANSVERSAIS :

ATERRO

CORTE



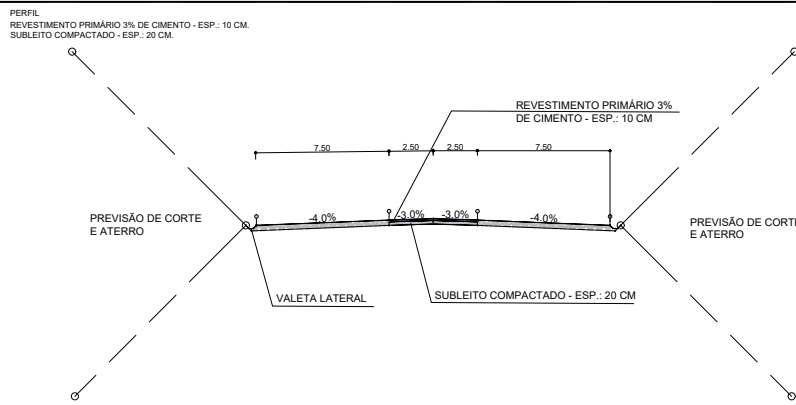


VOLUME TOTAL	
CORTE	52000,02m³
ATERRO	6408,83m³

GEOMÉTRICO

PLANTA E PERFIL

TÍTULO			MANUTENÇÃO E IMPLANTAÇÃO DE REVESTIMENTO PRIMÁRIO EM RODOVIA VICINAL CAL-337, EM CARACARAÍ	
OBJETIVO:			DATA:	FOLHA:
TRECHO:				3
ESTACA:				
LOCAL:			ESCALA:	CONTEÚDO PLANTA E PERFIL

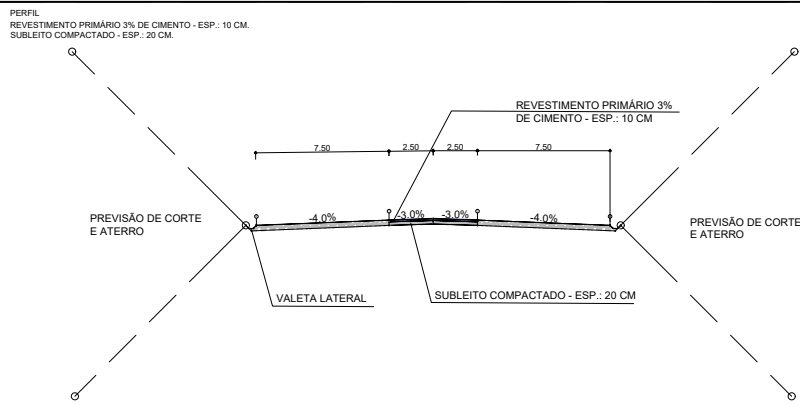
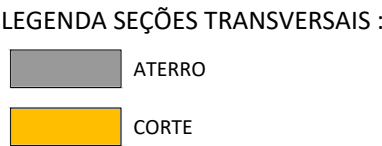
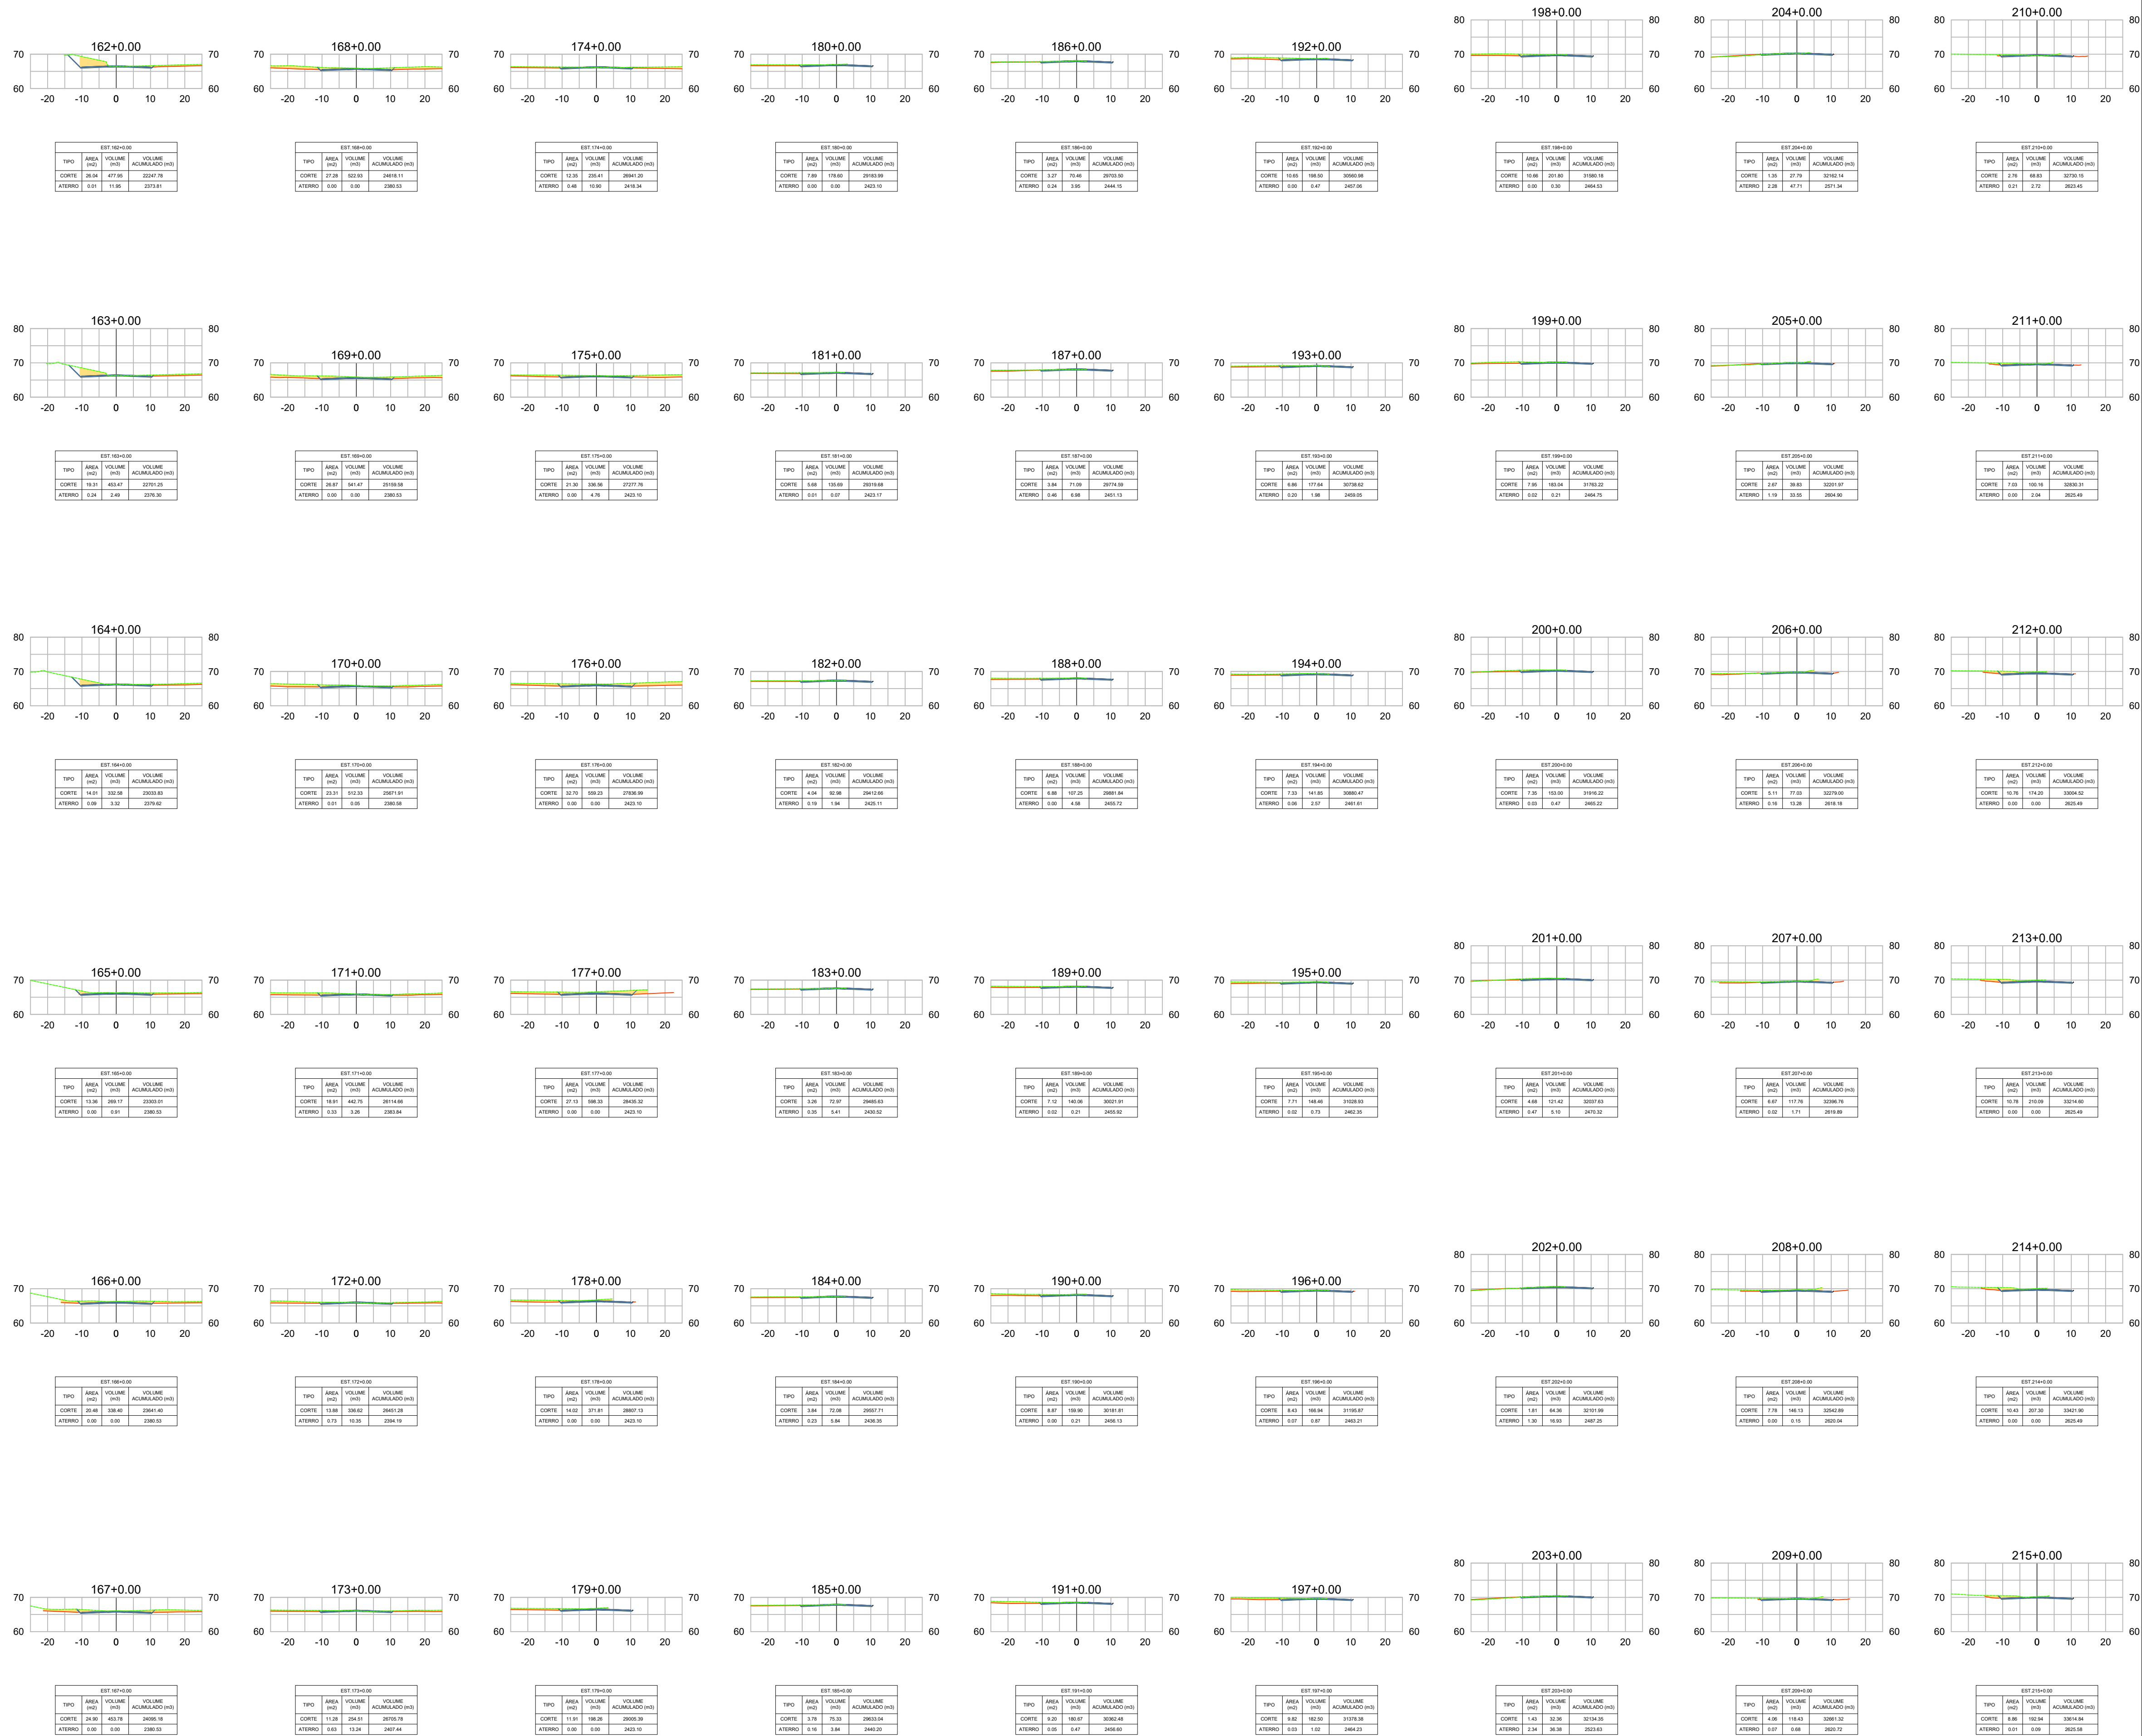


VOLUME TOTAL	
CORTE	52000,02m³
ATERRO	6406,83m³

GEOMÉTRICO

PLANTA E PERFIL

TÍTULO			MANUTENÇÃO E IMPLANTAÇÃO DE REVESTIMENTO PRIMÁRIO EM RODOVIA VICINAL CAL-337, EM CARACARAÍ	
OBJETIVO:			DATA:	FOLHA: 4
TRECHO:				
ESTACA:				
LOCAL:			ESCALA:	CONTEÚDO PLANTA E PERFIL


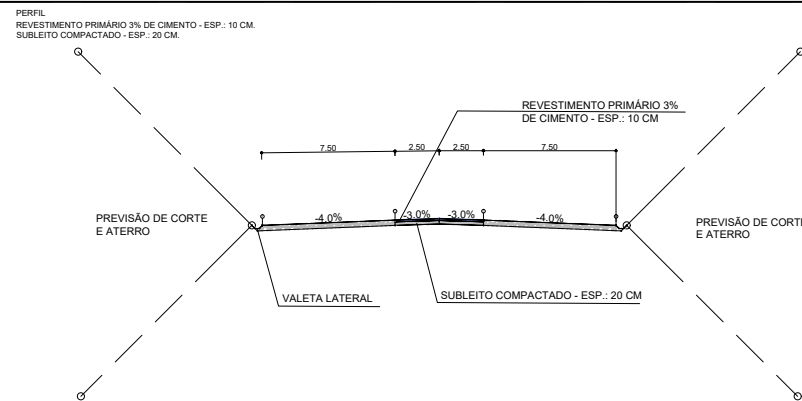
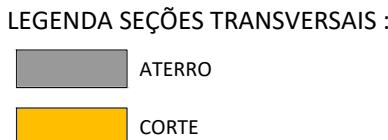
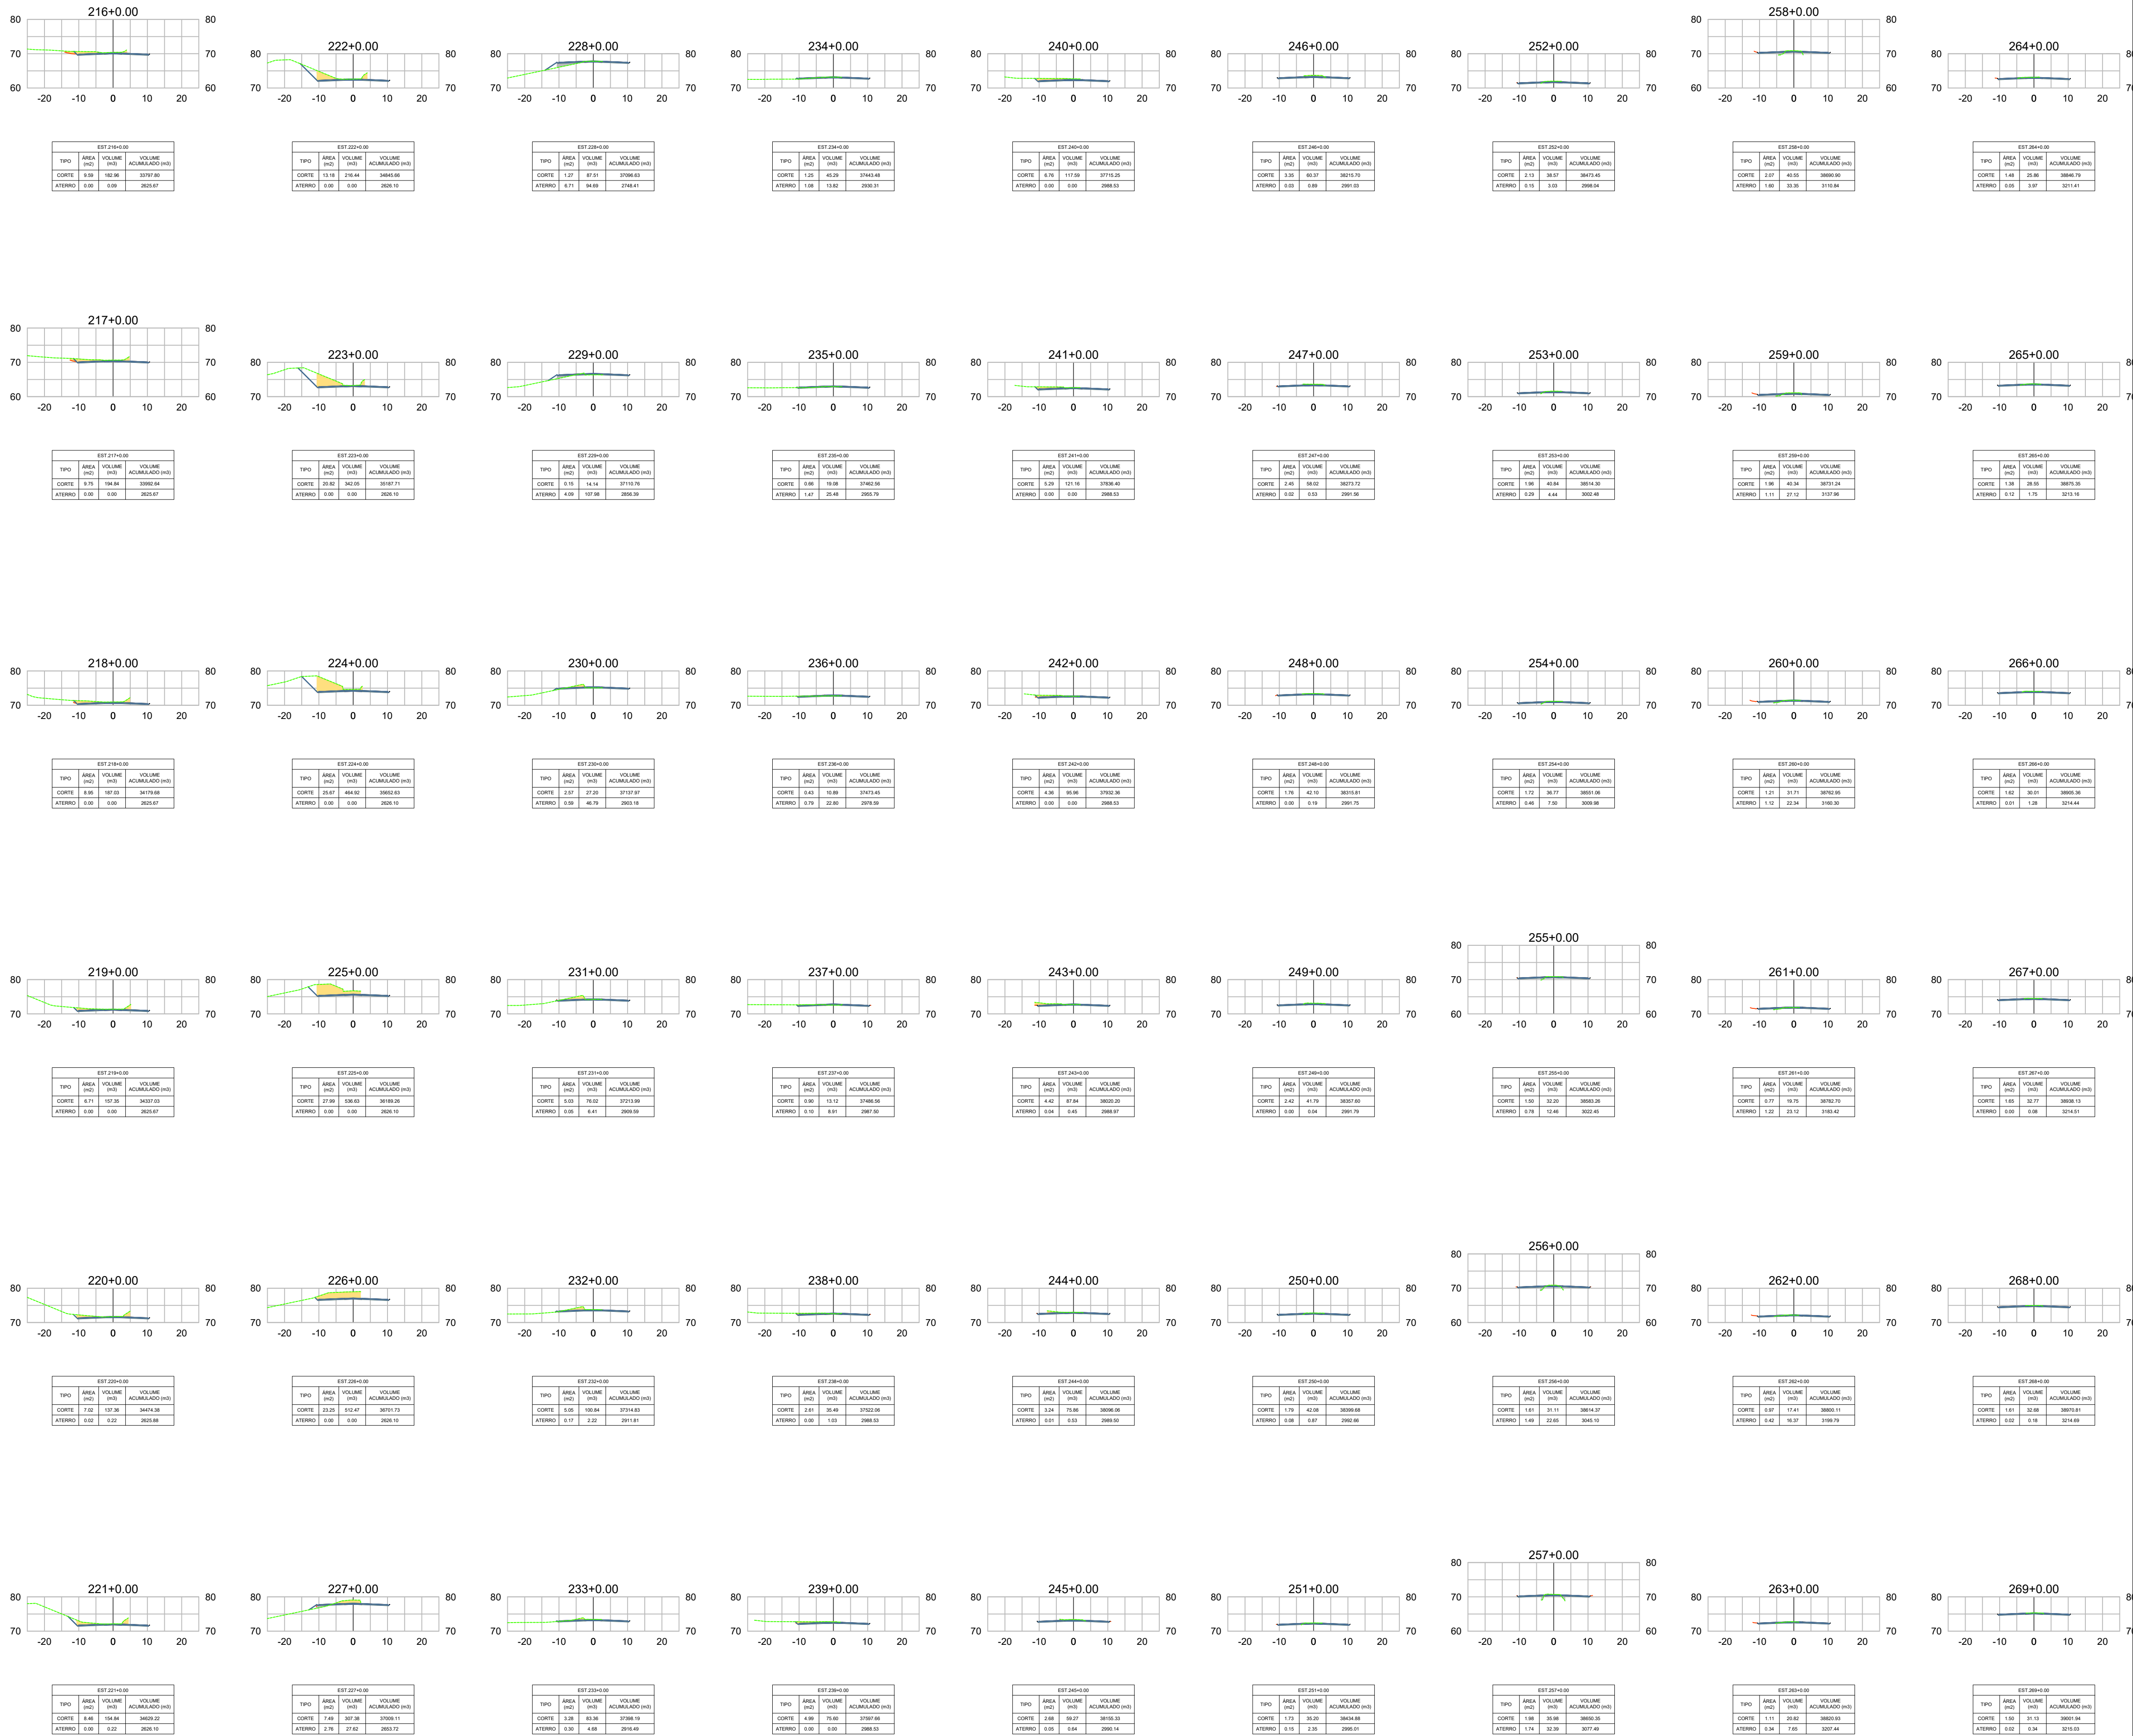


VOLUME TOTAL	
CORTE	52000,02m³
ATERRO	6406,83m³

GEOMÉTRICO

PLANTA E PERFIL

TÍTULO			MANUTENÇÃO E IMPLANTAÇÃO DE REVESTIMENTO PRIMÁRIO EM RODOVIA VICINAL CAL-337, EM CARACARAÍ	
OBJETIVO:			DATA:	FOLHA: 5
TRECHO:				
ESTACA:				
LOCAL:			ESCALA:	CONTEÚDO PLANTA E PERFIL

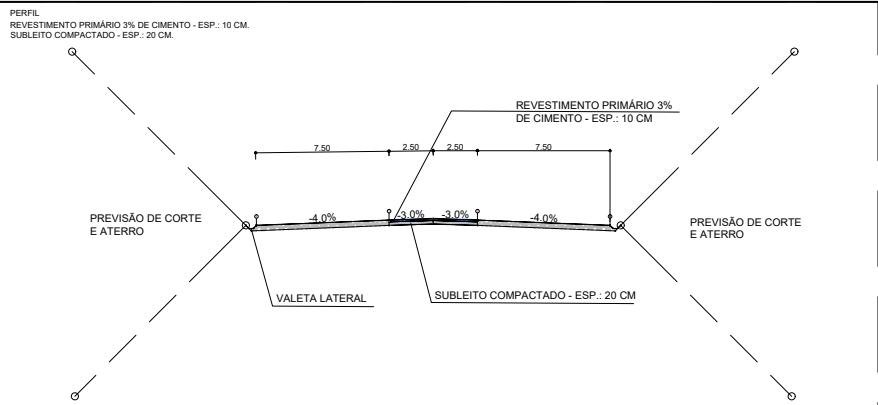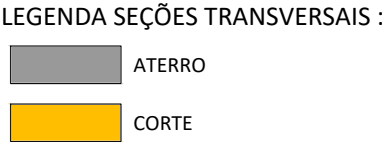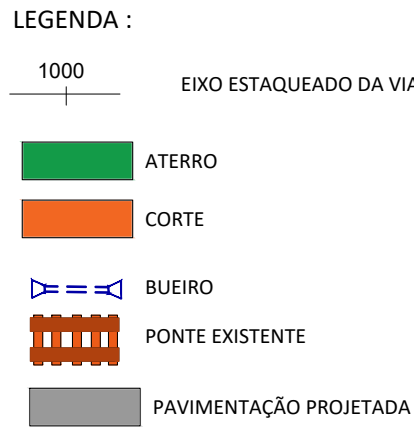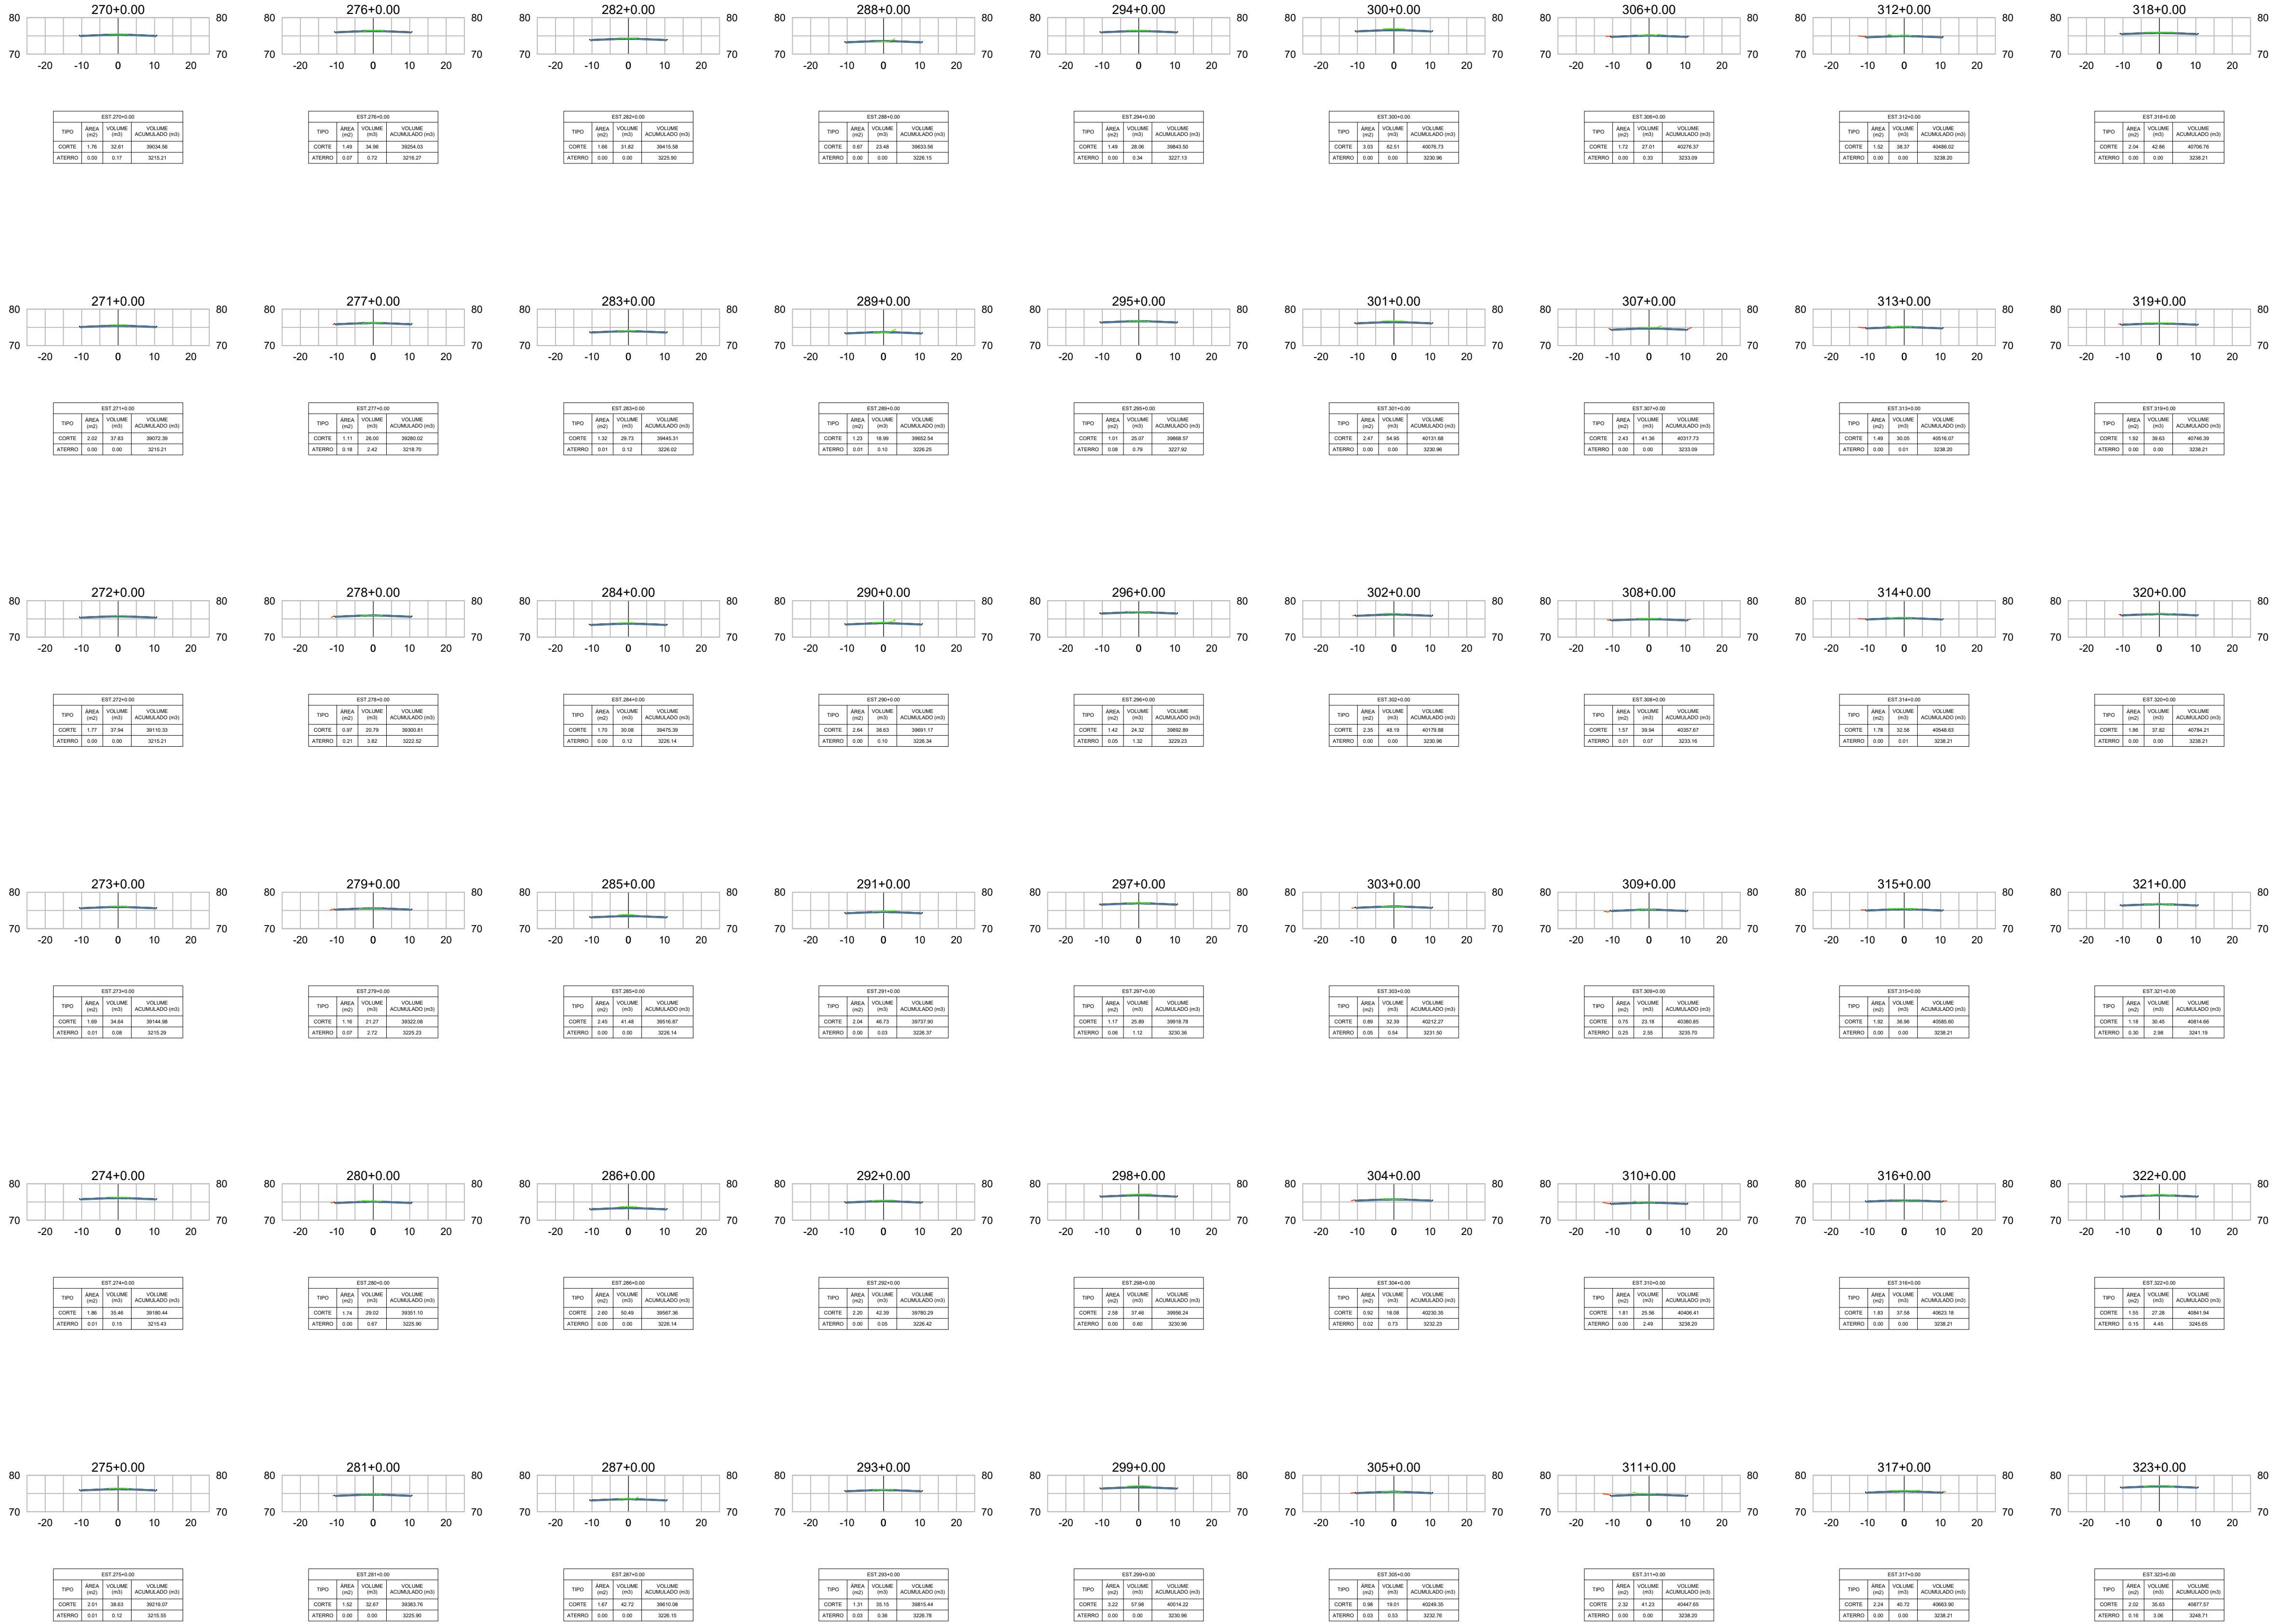

VOLUME TOTAL	
CORTE	52000,02m³
ATERRO	6406,83m³

GEOMÉTRICO

PLANTA E PERFIL

TÍTULO			FOLHA:
MANUTENÇÃO E IMPLANTAÇÃO DE REVESTIMENTO PRIMÁRIO EM RODOVIA VICINAL CAI-337, EM CARACARÁI			
OBJETIVO:	DATA:		6
TRECHO:			
ESTACA:	ESCALA:		CONTEÚDO PLANTA E PERFIL
LOCAL:			



LEGENDA :

1000

EIXO ESTAAQUEADO DA VIA

ATERRO

CORTE

BUEIRO


PONTE EXISTENTE

PAVIMENTAÇÃO PROJETADA

LEGENDA SEÇÕES TRANSVERSAIS :

ATERRO

CORTE

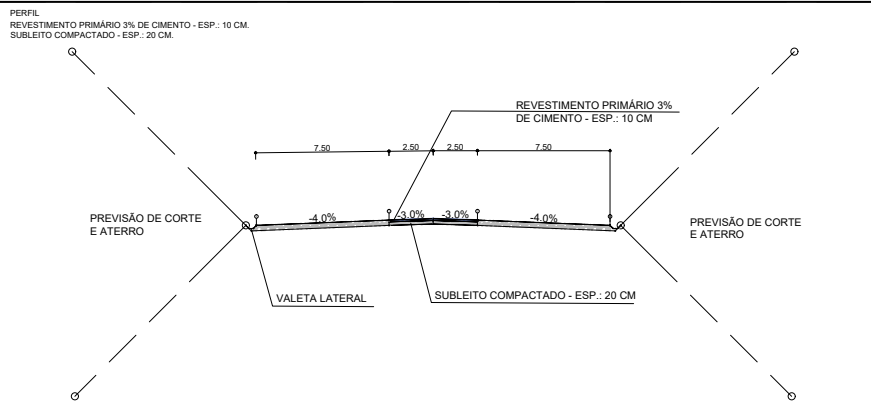


VOLUME TOTAL	
CORTE	52000,02m³
ATERRO	6406,83m³

GEOMÉTRICO

PLANTA E PERFIL

TÍTULO			MANUTENÇÃO E IMPLANTAÇÃO DE REVESTIMENTO PRIMÁRIO EM RODOVIA VICINAL CAL-337, EM CARACARÁI	
OBJETIVO:			DATA:	FOLHA: 7
TRECHO:				
ESTACA:				
LOCAL:			ESCALA:	CONTEÚDO PLANTA E PERFIL

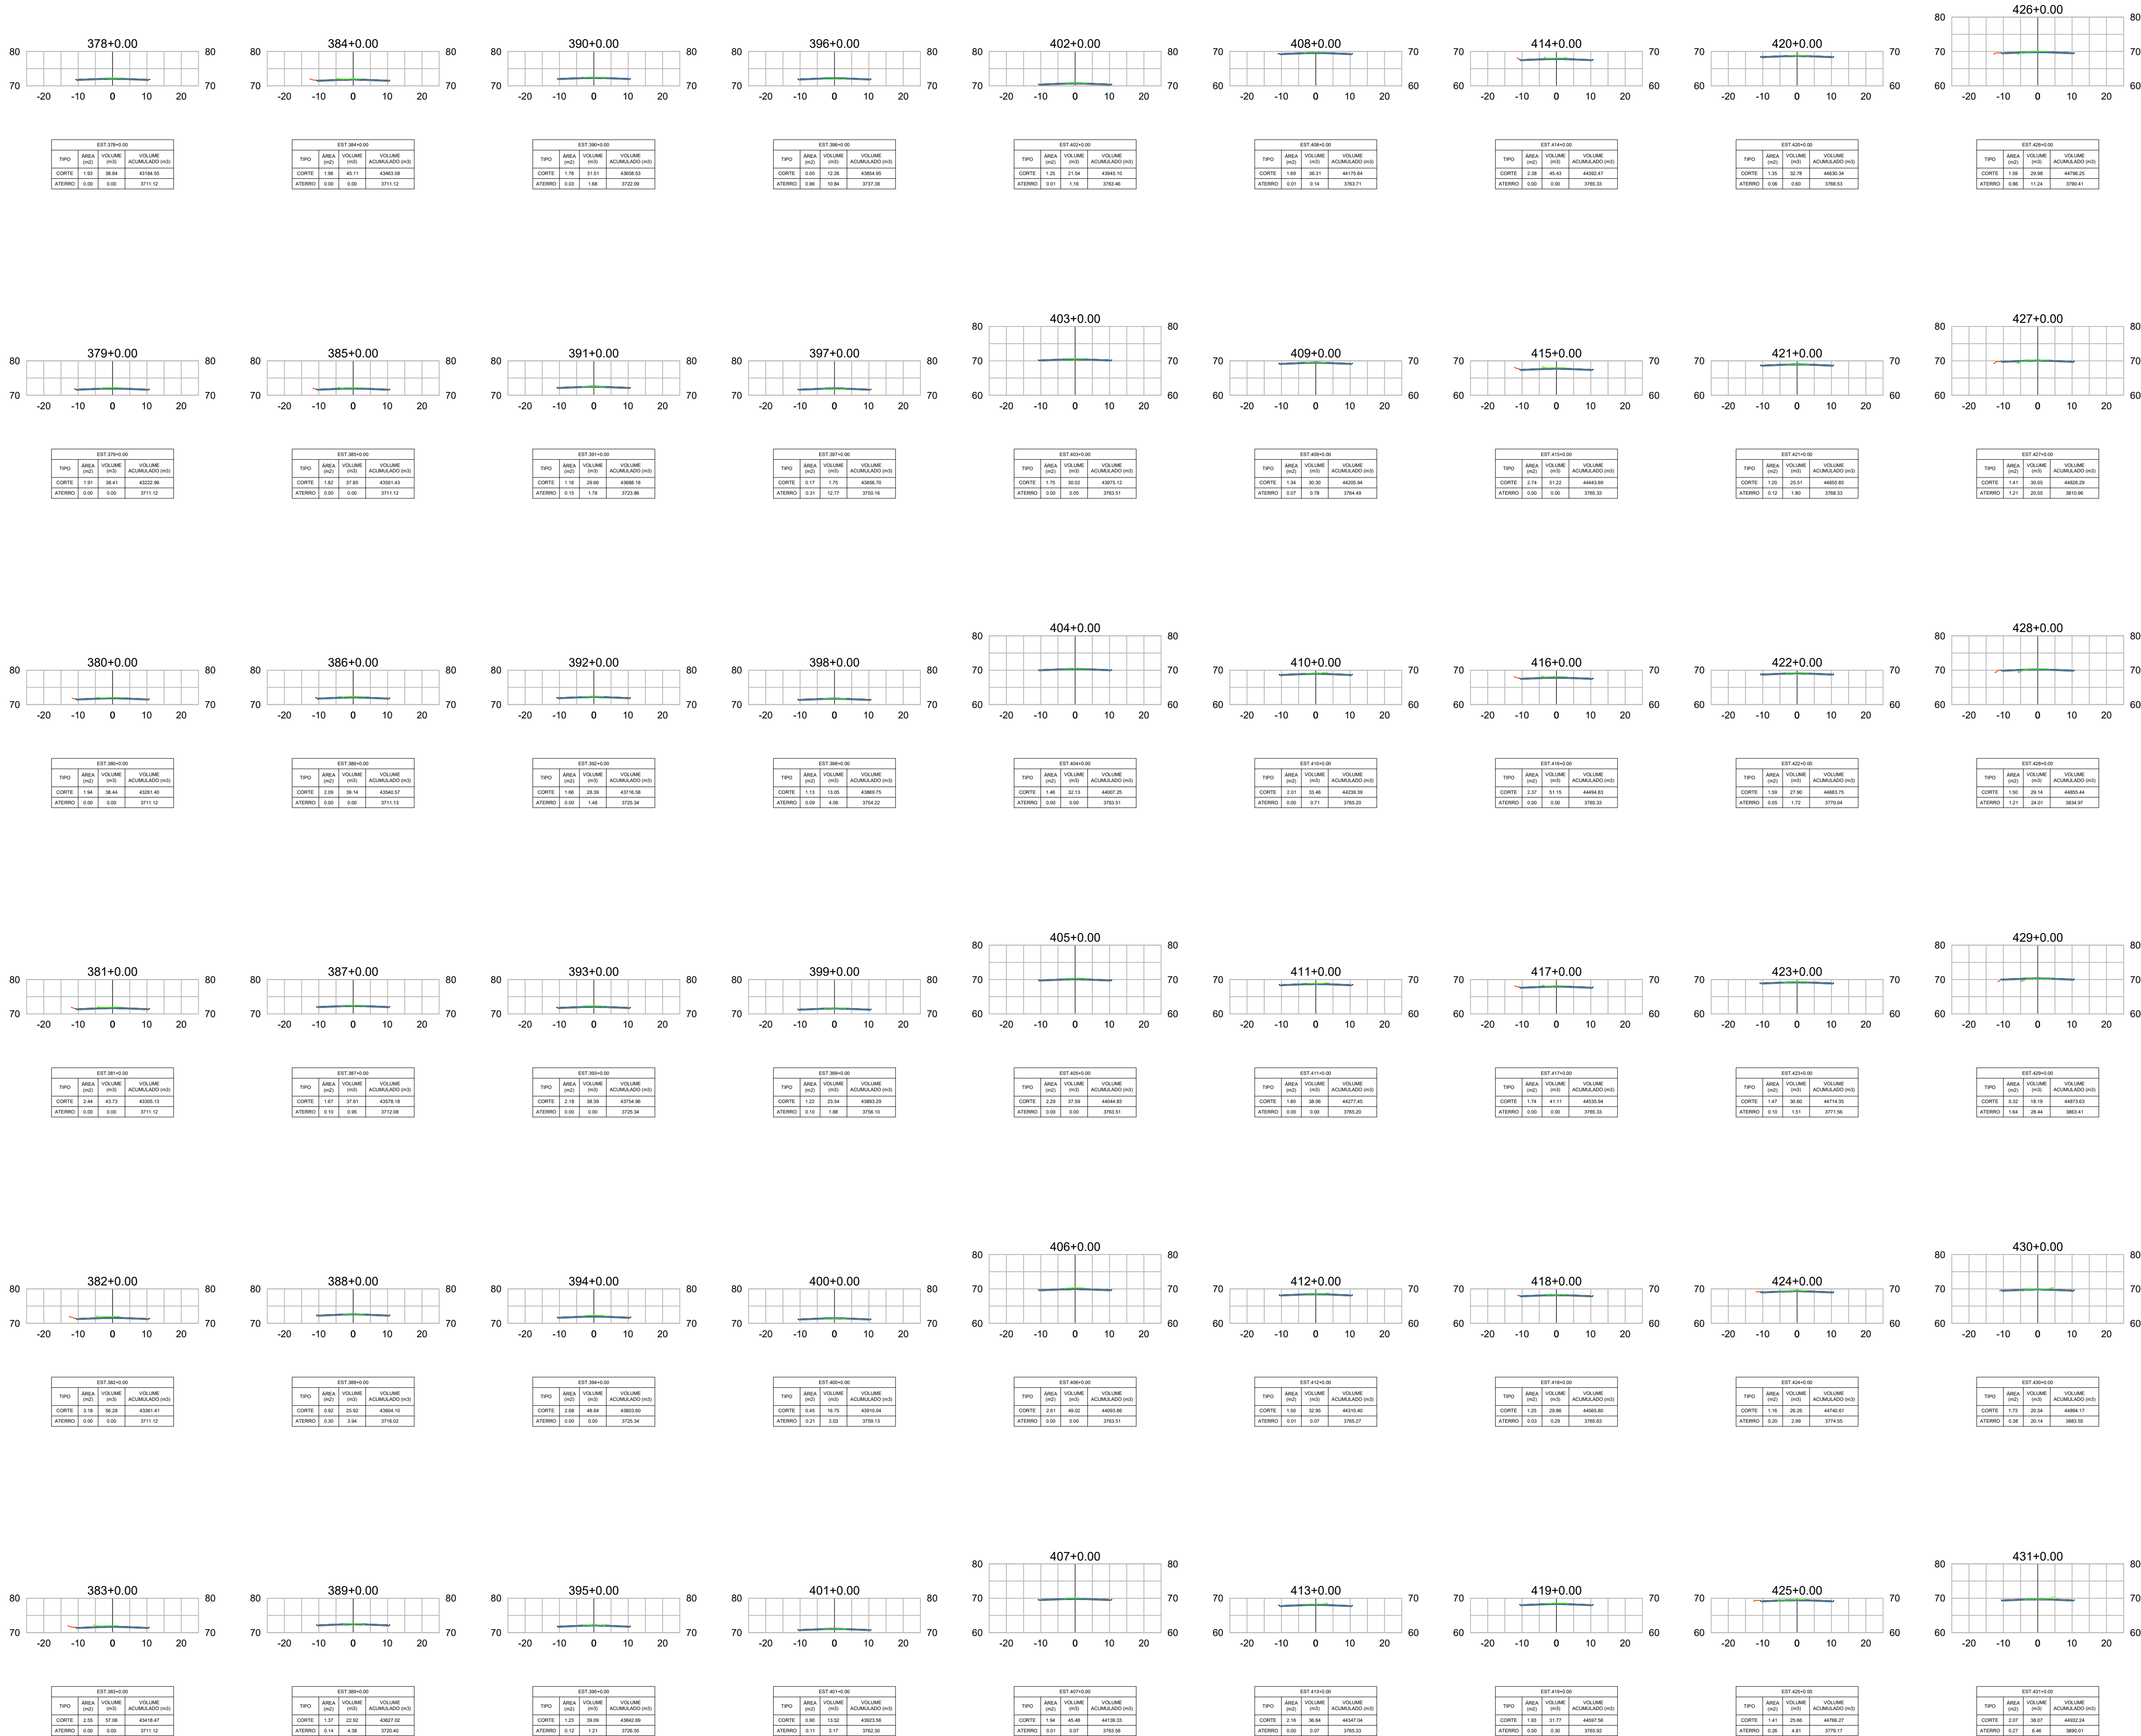

LEGENDA :

1000

EIXO ESTAAQUEADO DA VIA

ATERRO

CORTE

BUERO


PONTE EXISTENTE

PAVIMENTAÇÃO PROJETADA

LEGENDA SEÇÕES TRANSVERSAIS :

ATERRO

CORTE


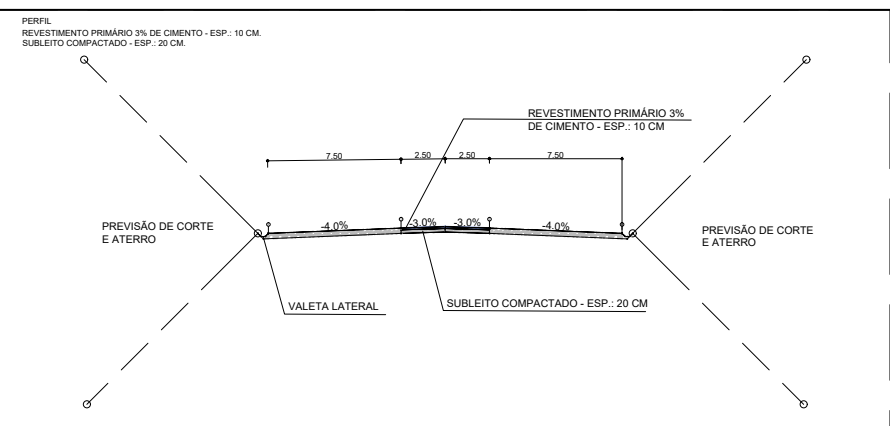


VOLUME TOTAL	
CORTE	52000.02m³
ATERRO	6406.83m³


GEOMÉTRICO

PLANTA E PERFIL


TÍTULO			MANUTENÇÃO E IMPLANTAÇÃO DE REVESTIMENTO PRIMÁRIO EM RODOVIA VICINAL CAL-337, EM CARACARAÍ	
OBJETIVO:		DATA:		FOLHA:
TRECHO:		8		
ESTACA:		ESCALA:		CONTEÚDO
LOCAL:				PLANTA E PERFIL

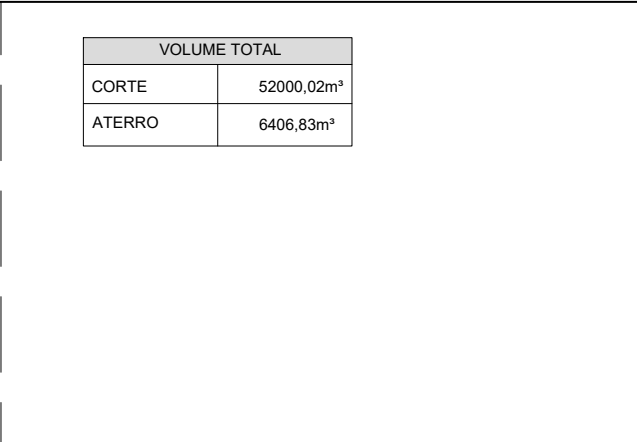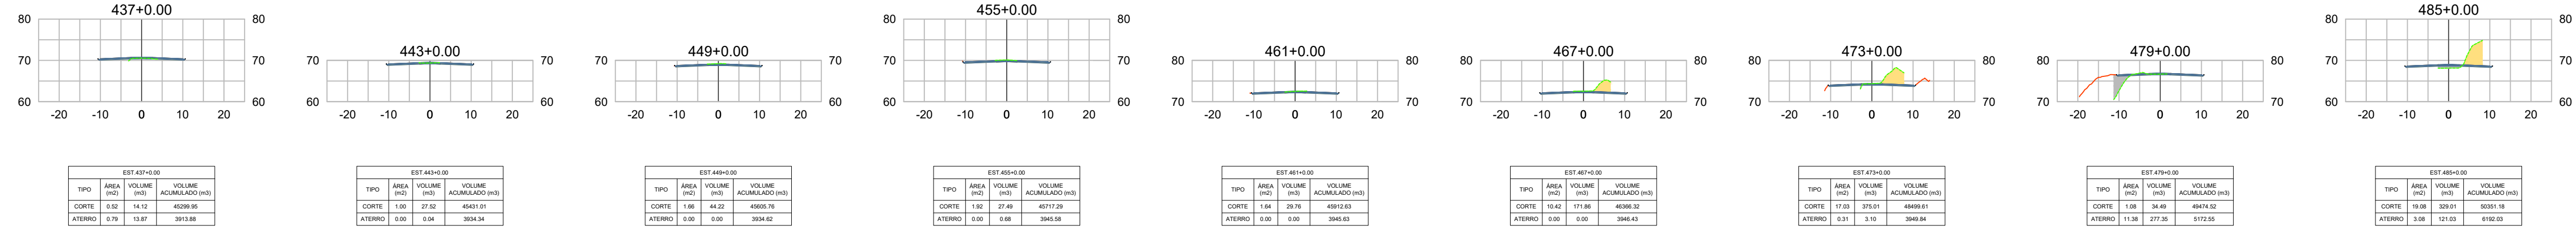


CONTENÚDO

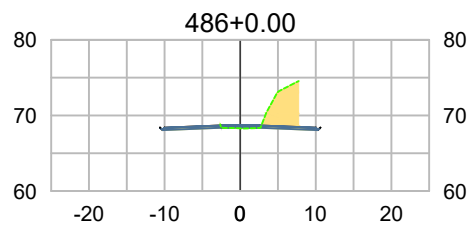


EST 486+0.00			
TIPO	AREA (m2)	VOLUME (m3)	VOLUME ACUMULADO (m3)
CORTE	28.82	391.00	50742.19
ATERRO	0.06	36.97	6236.40

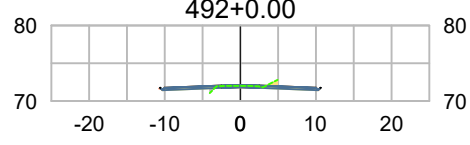


EST 492+0.00			
TIPO	AREA (m2)	VOLUME (m3)	VOLUME ACUMULADO (m3)
CORTE	1.69	48.75	51861.70
ATERRO	0.02	7.06	6942.96

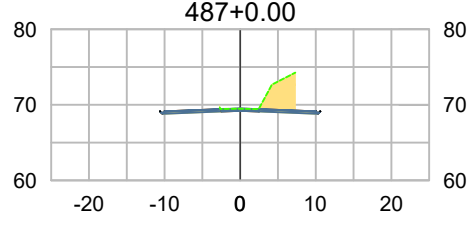


EST 487+0.00			
TIPO	AREA (m2)	VOLUME (m3)	VOLUME ACUMULADO (m3)
CORTE	17.30	372.21	51119.39
ATERRO	0.01	0.66	6236.90

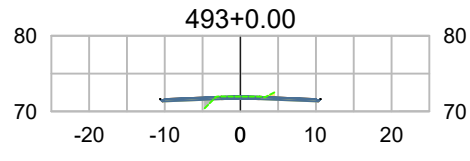


EST 493+0.00			
TIPO	AREA (m2)	VOLUME (m3)	VOLUME ACUMULADO (m3)
CORTE	1.97	38.93	51857.63
ATERRO	1.06	16.76	6099.72

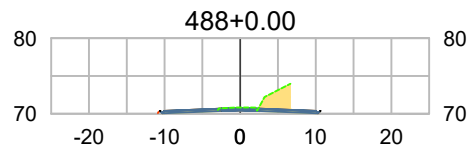


EST 488+0.00			
TIPO	AREA (m2)	VOLUME (m3)	VOLUME ACUMULADO (m3)
CORTE	11.12	264.22	51588.61
ATERRO	0.01	0.09	6236.95

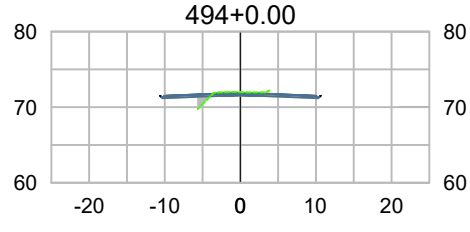


EST 494+0.00			
TIPO	AREA (m2)	VOLUME (m3)	VOLUME ACUMULADO (m3)
CORTE	2.65	46.17	51863.79
ATERRO	1.06	26.49	6099.72

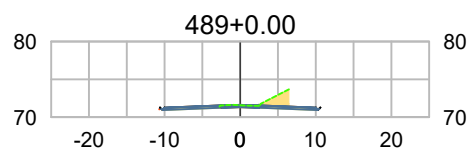


EST 489+0.00			
TIPO	AREA (m2)	VOLUME (m3)	VOLUME ACUMULADO (m3)
CORTE	6.92	172.38	51572.00
ATERRO	0.02	0.27	6236.95

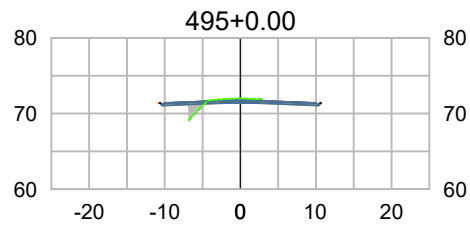


EST 495+0.00			
TIPO	AREA (m2)	VOLUME (m3)	VOLUME ACUMULADO (m3)
CORTE	3.13	57.83	51941.63
ATERRO	2.08	47.58	6099.72

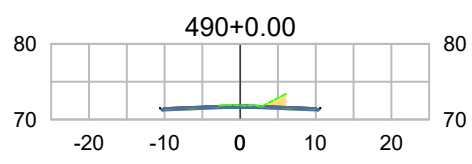

EST 490+0.00			
TIPO	AREA (m2)	VOLUME (m3)	VOLUME ACUMULADO (m3)
CORTE	4.44	104.17	51616.17
ATERRO	0.02	0.46	6236.95

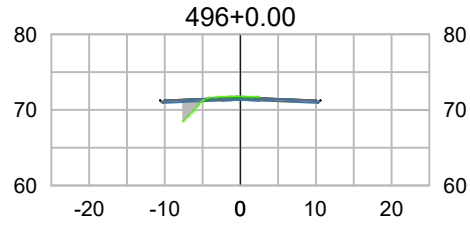


EST 496+0.00			
TIPO	AREA (m2)	VOLUME (m3)	VOLUME ACUMULADO (m3)
CORTE	2.71	68.49	52000.02
ATERRO	4.14	70.21	6406.83

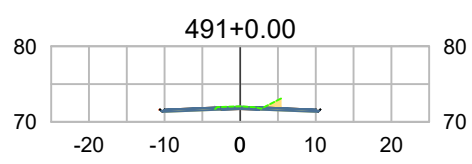

EST 491+0.00			
TIPO	AREA (m2)	VOLUME (m3)	VOLUME ACUMULADO (m3)
CORTE	3.76	76.18	51762.30
ATERRO	0.06	1.11	6236.95

- LEGENDA :
- 1000
- EIXO ESTAAQUEADO DA VIA
- ATERRO
- CORTE
- BUERO
- PONTE EXISTENTE
- PAVIMENTAÇÃO PROJETADA

- LEGENDA SEÇÕES TRANSVERSAIS :
- ATERRO
- CORTE

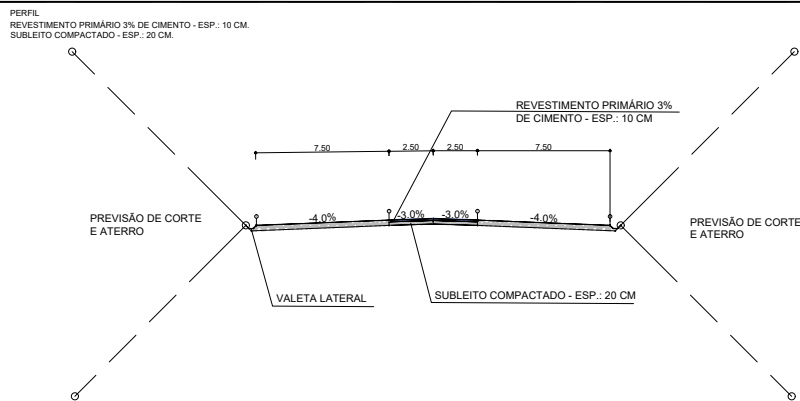

VOLUME TOTAL	
CORTE	52000.02m³
ATERRO	6406.83m³

GEOMÉTRICO

PLANTA E PERFIL

TÍTULO		
MANUTENÇÃO E IMPLANTAÇÃO DE REVESTIMENTO PRIMÁRIO EM RODOVIA VICINAL CAL-337, EM CARACARÁI		
OBJETIVO:	DATA:	FOLHA: 10
TRECHO:		
ESTACA:		CONTEÚDO PLANTA E PERFIL
LOCAL:	ESCALA:	