


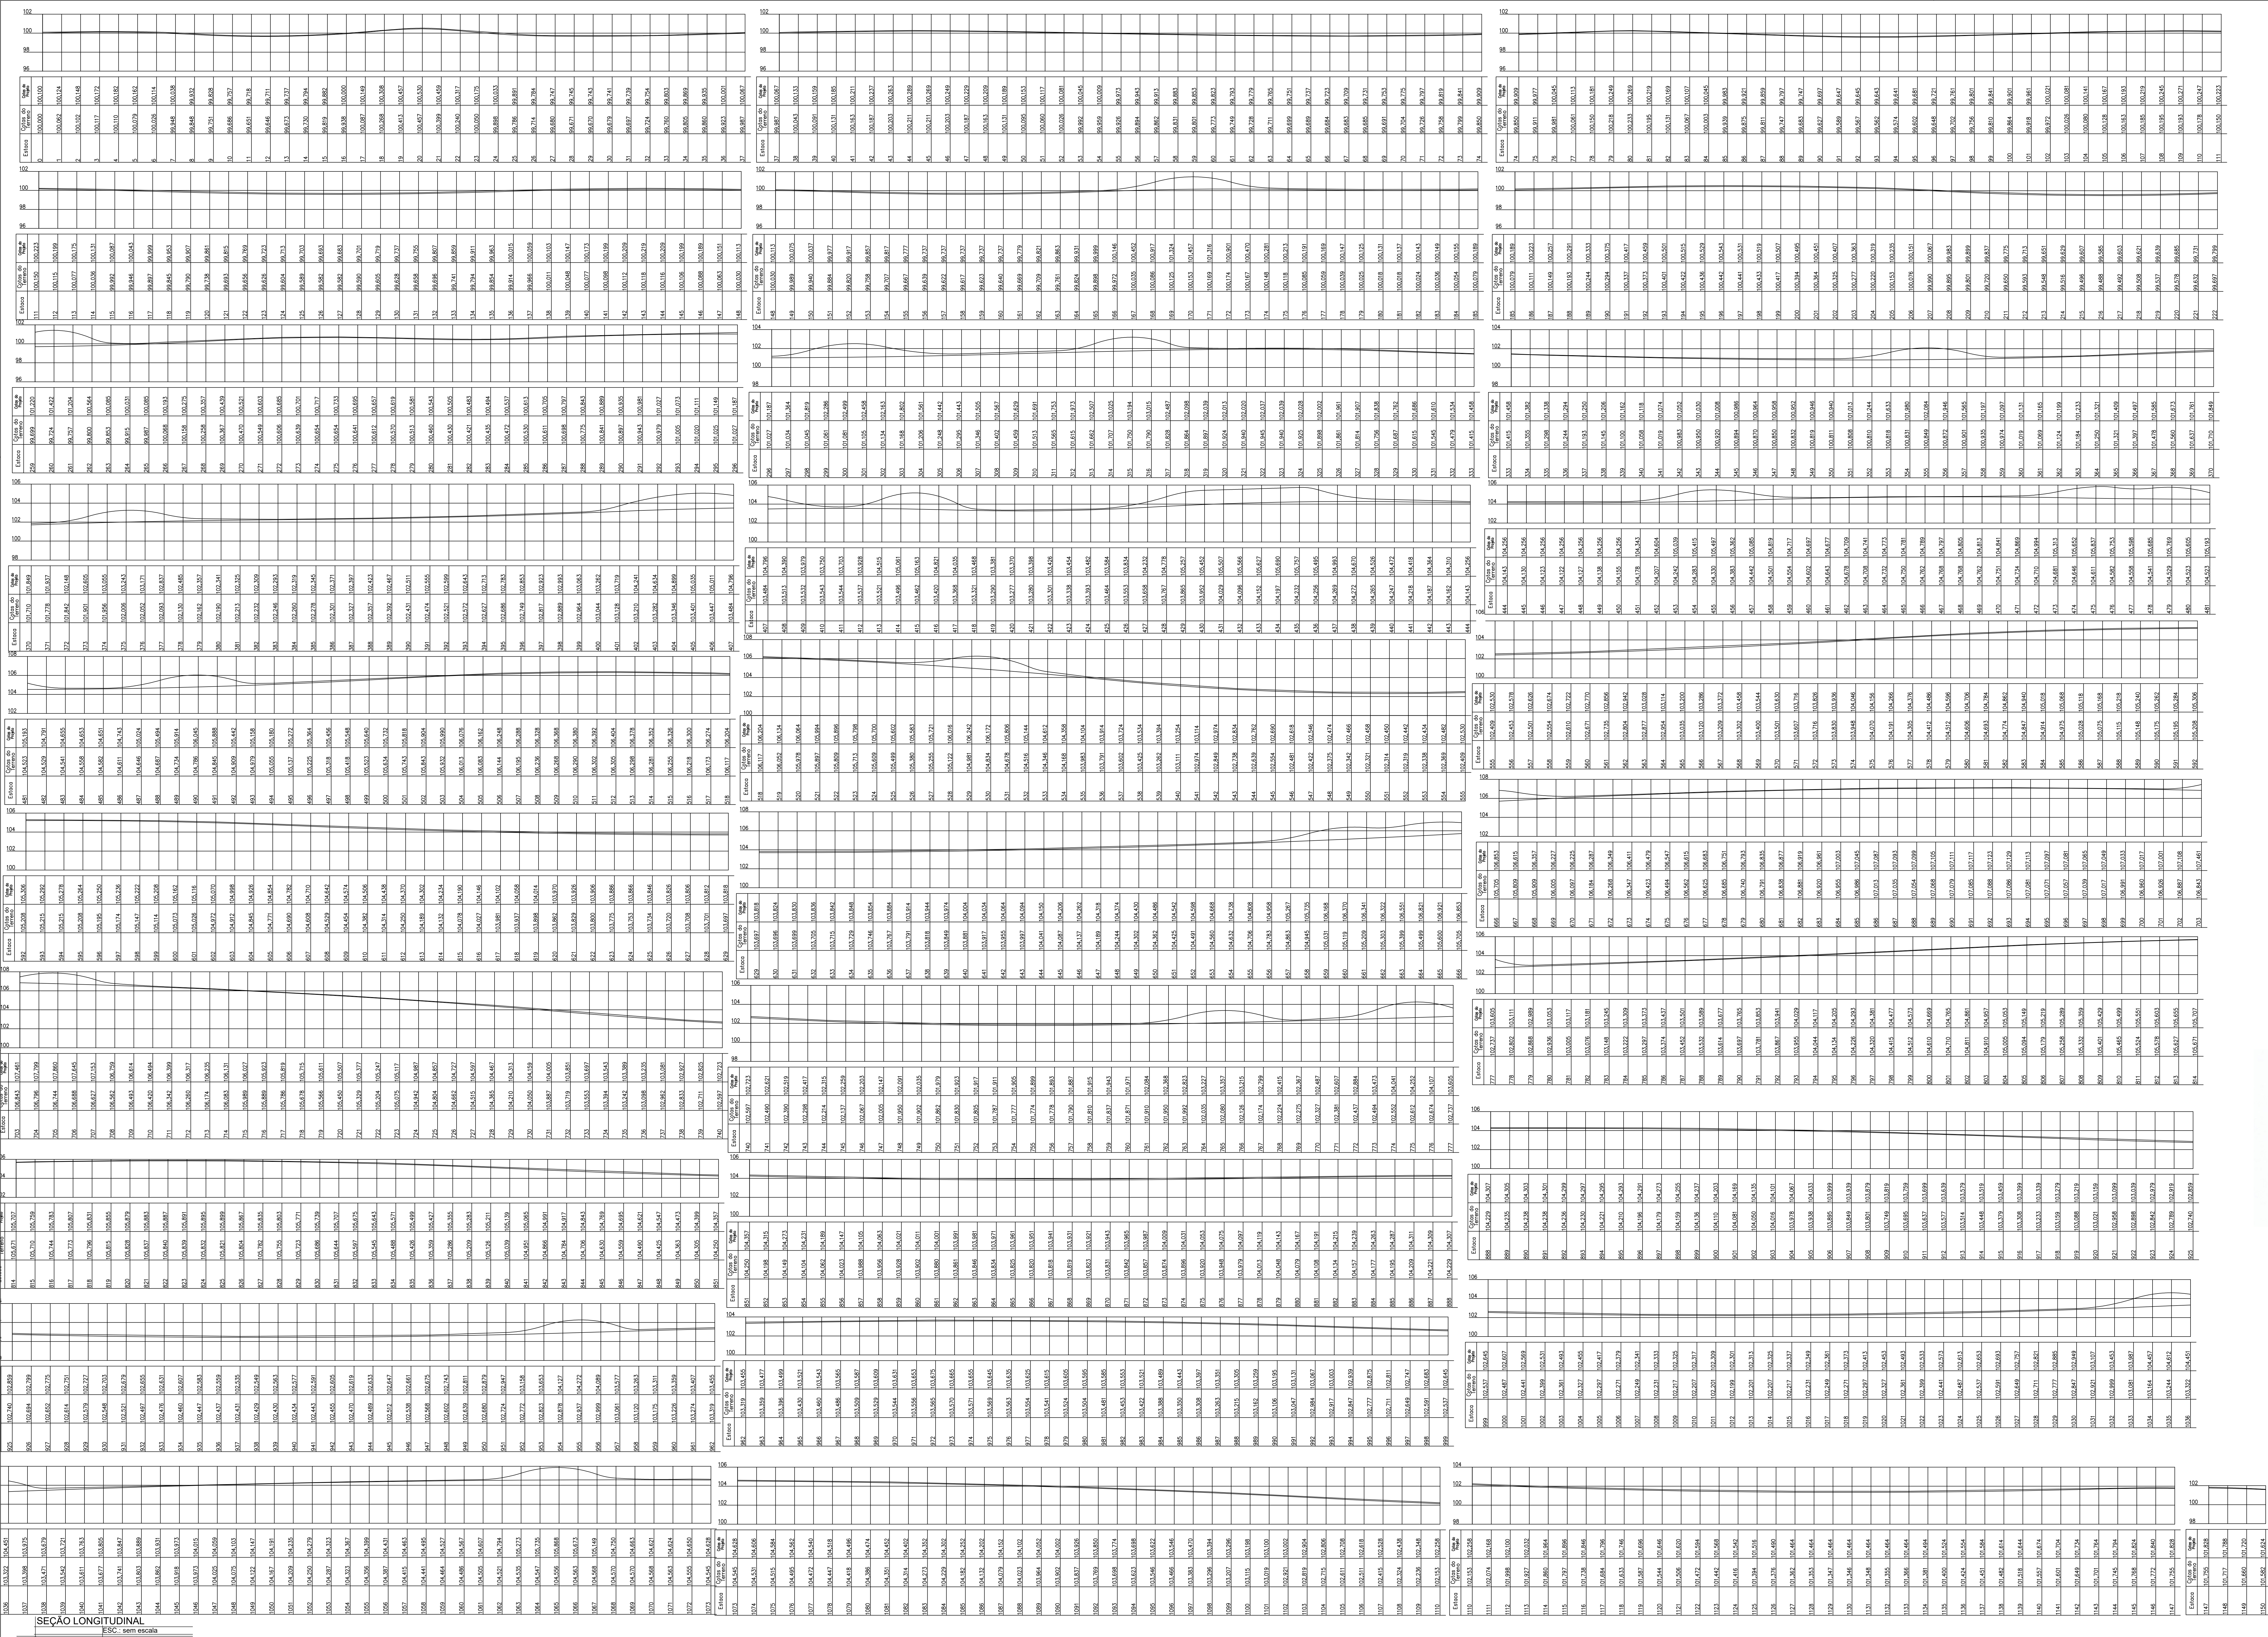

130

Marcelo Baraúna Bento

Engenheiro Civil

Crea nº 910.295 - RR

Fiscalização PMC

INFRAESTRUTURA

SECRETARIA MUNICIPAL DE OBRAS

DEPARTAMENTO DE PROJETOS

PROJETO

RECUPERAÇÃO DE VICINHAS NO MUNICÍPIO DE CARACARAÍ - RR

ASSINTE

PERFIL LONGITUDINAL

ENDEREÇO

VIA RR 91

FONTE

CONVÊNIO: MINISTÉRIO DA INTEGRAÇÃO NACIONAL

AUTOR DO PROJETO

MARCELO BENTO CREA-RR nº 910.295

RESPONSÁVEL TÉCNICO

REVISÕES

DATA

MAIO/2018

DESENHO

EXTENSÃO TOTAL

ARQUIVO

23,00 KM

PROJEÇÃO

01/04

LOCALIZAÇÃO