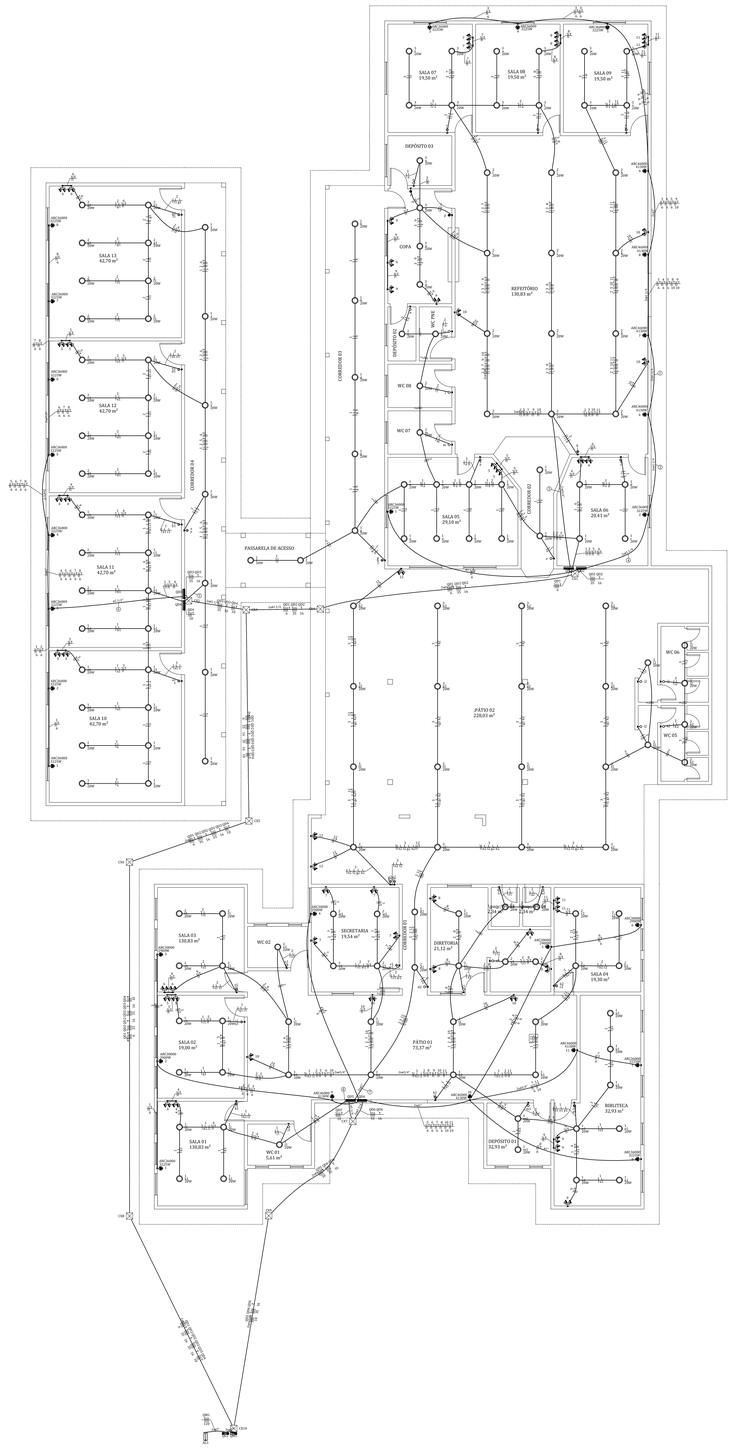


Legenda das indicações - TÉRREO	
ARC.50x50	Ponto de luz/ga - Luz especifica - Condicionador de ar Split 50X50EPTO
ARC.60x60	Ponto de luz/ga - Luz especifica - Condicionador de ar Split 60X60EPTO
ARC.Ventilar	Ponto de luz/ga - Luz especifica - Condicionador de ar Split 60X60EPTO

Legenda - TÉRREO	
	3 Tomadas média a 1,50m de piso
	4 Linha de passagem 3#6(6)NA3/4 no piso
	Botoeira de acesso
	Interruptor simples 1 tecla - 1,10m de piso
	Interruptor simples 2 tecla - 1,10m de piso
	Interruptor simples 3 tecla - 1,10m de piso
	Luminária de embutir 2x40W - 1,10m de piso
	Luminária tipo arandela
	Quadro de distribuição
	Quadro de medição
	Quadro de proteção
	Tomada alta a 2,20m de piso

Legenda de fiação - TÉRREO


Lista de materiais - TÉRREO	
Eletrodutos	
Eletrodutos p/ embutidos	
Acoplado roscado	








	ESTADO DE RORAIMA PREFEITURA MUNICIPAL DE CARACARAÍ "AMAZÔNIA PATRIMÔNIO DOS BRASILEIROS"	
	SECRETARIA MUNICIPAL DE OBRAS - SEMOB	

PROJETO DE ARQUITETURA

PROJETO:
REFORMA DA ESCOLA MUNICIPAL CRIANÇA FELIZ, NO MUNICÍPIO DE CARACARAÍ-RR

LOCALIZAÇÃO:
RUA T-10, S/Nº, BAIRRO SÃO FRANCISCO, NO MUNICÍPIO DE CARACARAÍ-RR.

CONTEÚDO:
PLANTA DE INSTALAÇÕES ELÉTRICAS.

PRANCHA:
ELETRIC
01/02

ÁREA DO TERRENO:	ÁREA DE CONSTRUÇÃO:	ÁREA DE COBERTURA:

ESCALA:	DATA:	PROJETO Nº:	DESENHO:
1 : 100	OUTUBRO/2023		

PROPRIETÁRIO:	AUTORIA:	RESPONSÁVEL TÉCNICO:

DIREITOS AUTORAIS RESERVADOS:
Proibida toda Modificacão e Reproducão sem previa Autorizacão do Autor.