
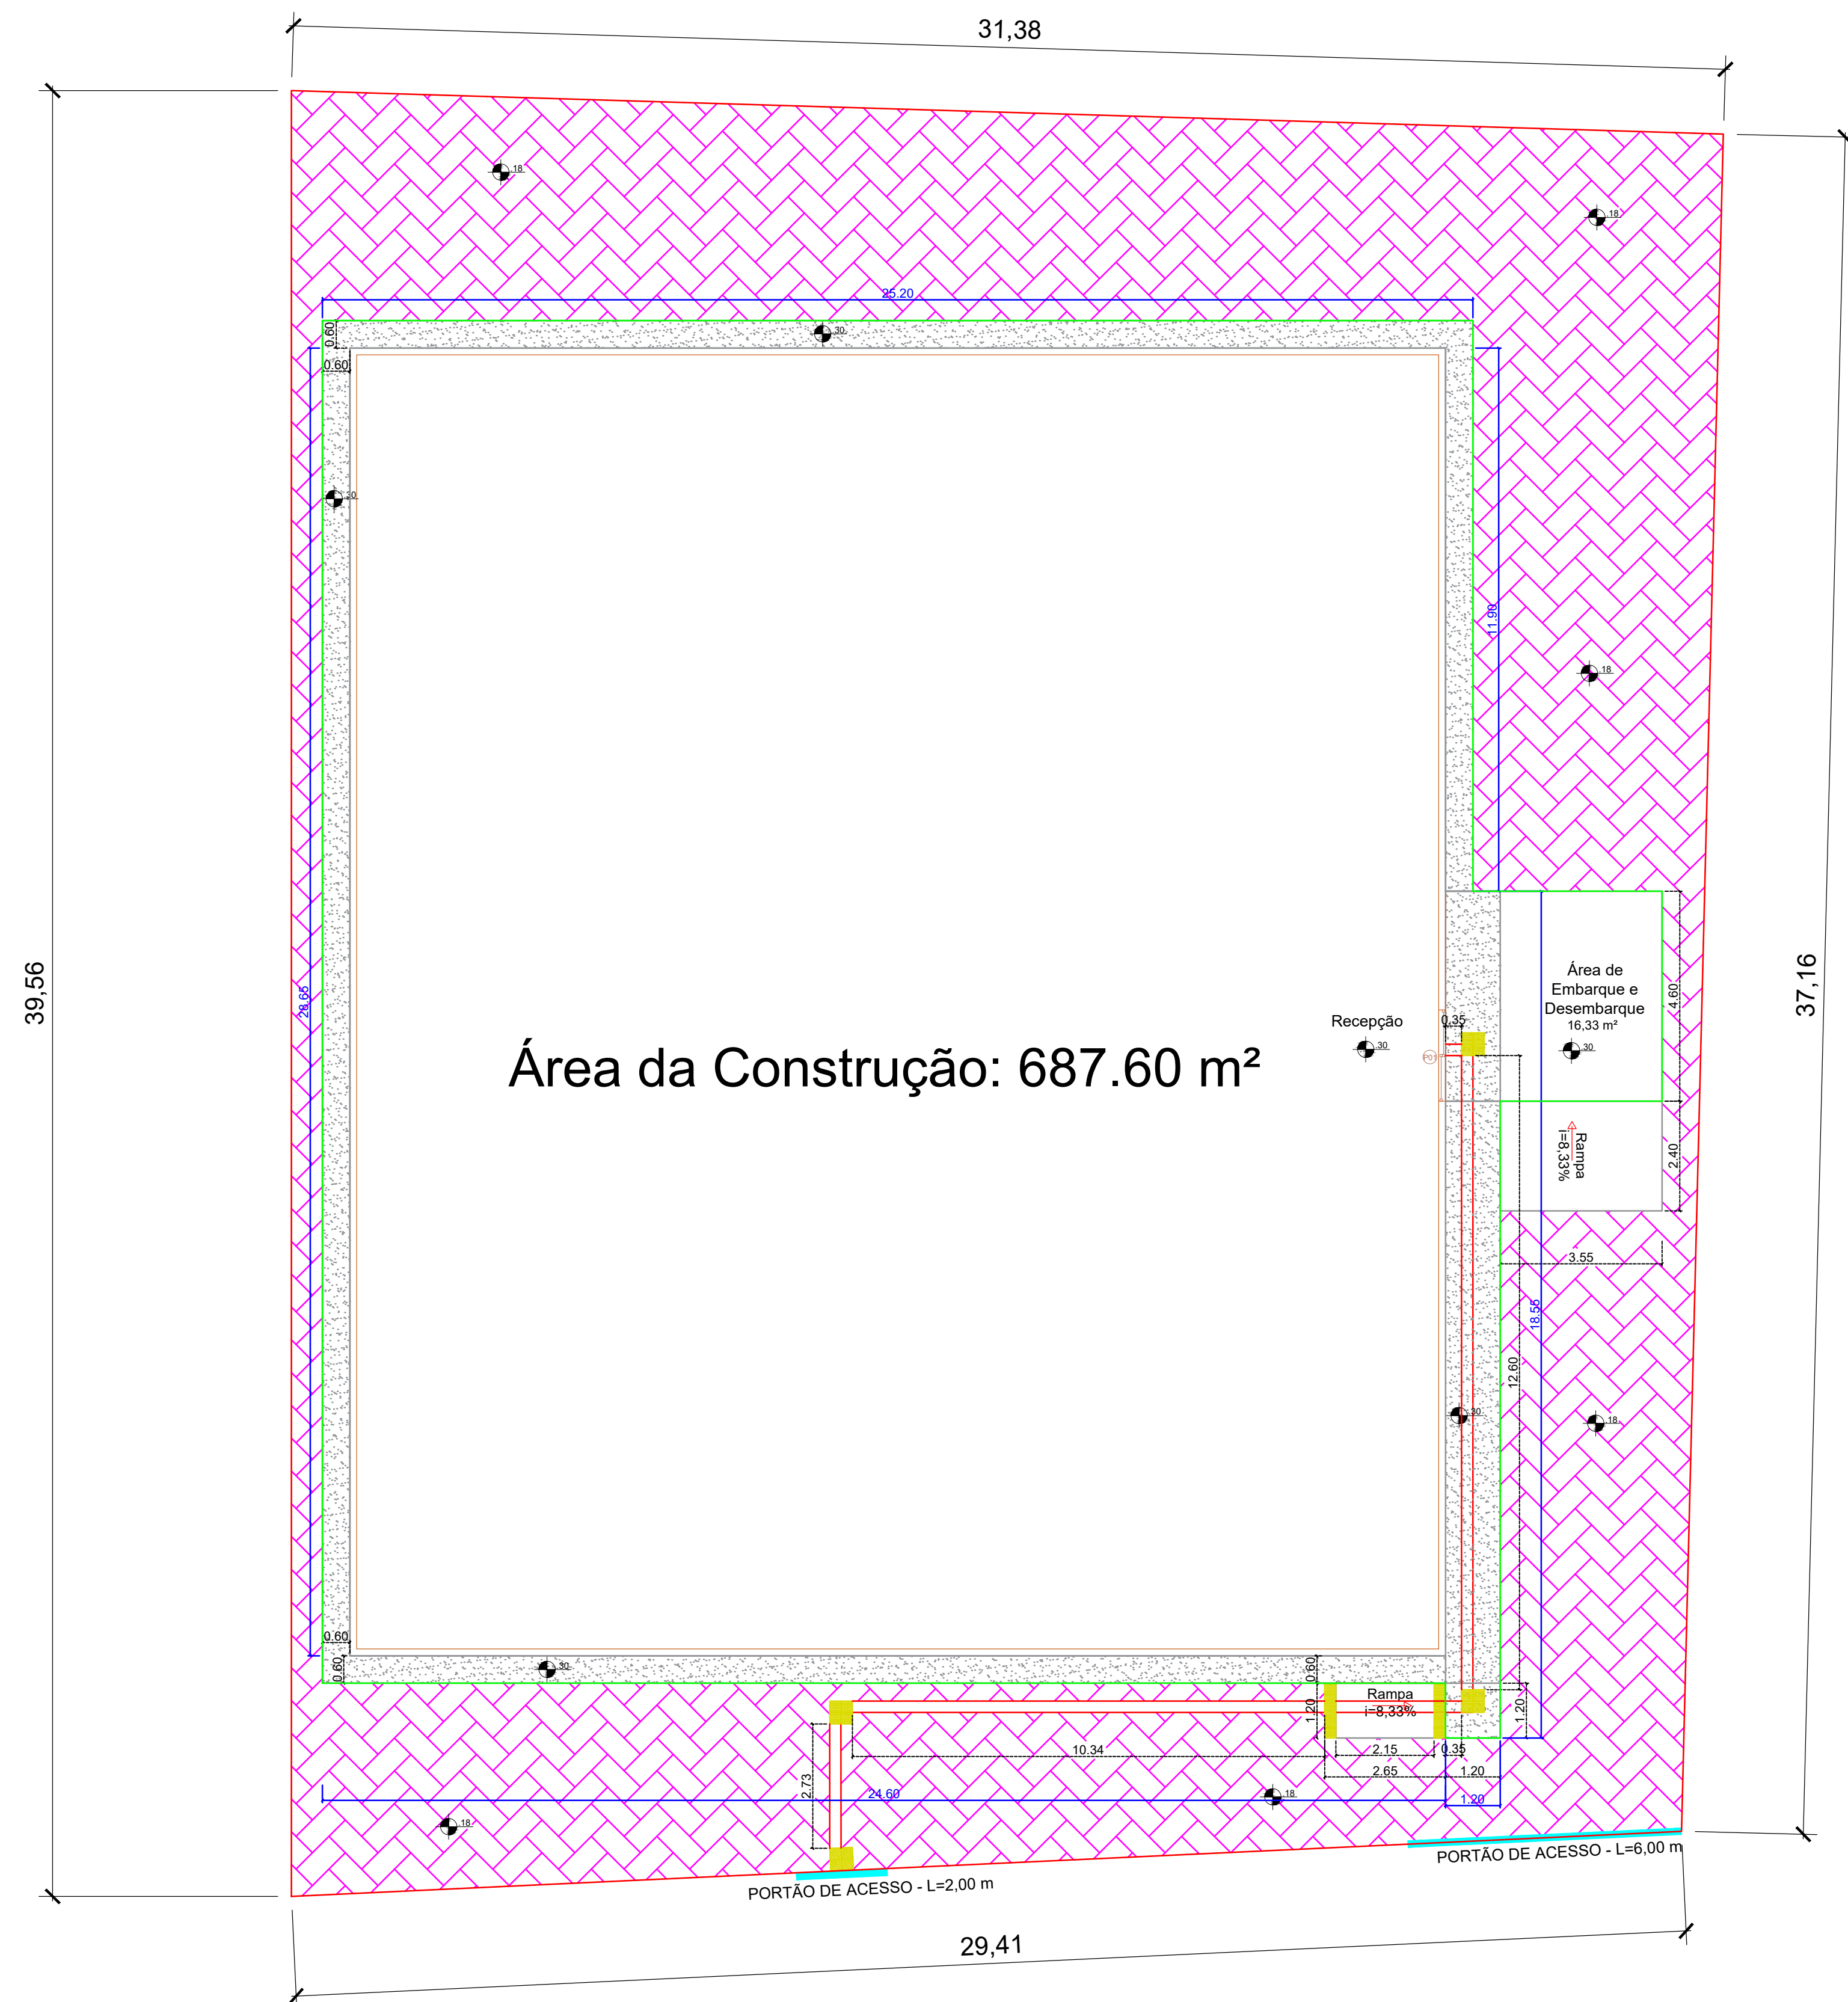
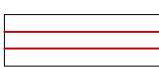


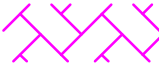

-  PISO TÁTIL DIRECIONAL - L=28,17 m
-  PISO TÁTIL DE ALERTA - L=6,40 m
-  CALÇADA - A=76,47 m²
-  EMBARQUE/DESEMBARQUE- A = 16,33m²
- 

PMC		SECRETARIA MUNICIPAL DE SAUDE	
PROJETO:			
PISOS EXTERNOS			
ASSUNTO:			
CONSTRUÇÃO DE CAPS - (TIPO I)			
ENDEREÇO:			
MUNICÍPIO DE CARACARAÍ			
CONVÊNIO:			
PROPOSTA SISMOB Nº 13939.816000124-002 – CONSTRUÇÃO DE CENTRO DE ATENÇÃO PSICOSSOCIAL - CAPS I.			
AUTORES:			
DATA:		ESCALA:	
JULHO/2024		ESCALA INDICADA	
DESENHO:		ÁREA:	
HAROLDO JOSÉ MUNIZ		687,60 m²	
ART/RT/TT/RT:		PRANCHA:	
		01/01	