


Nível +5,10
Desenho de vigas
Concreto: C25, em geral
Aço das barras: CA-50 e CA-60
Escala vigas 1:50
Escala seções 1:30
Escala aberturas 1:30

Resumo Aço	Desenho de vigas	Comp. total (m)	Peso+10% (kg)	Total
CA-50	ØR	6,5	3	
	Ø10	579,0	392	
	Ø12,5	4,4	5	
	Ø16	9,1	16	416
CA-60	Ø5	508,6	88	88
Total				504

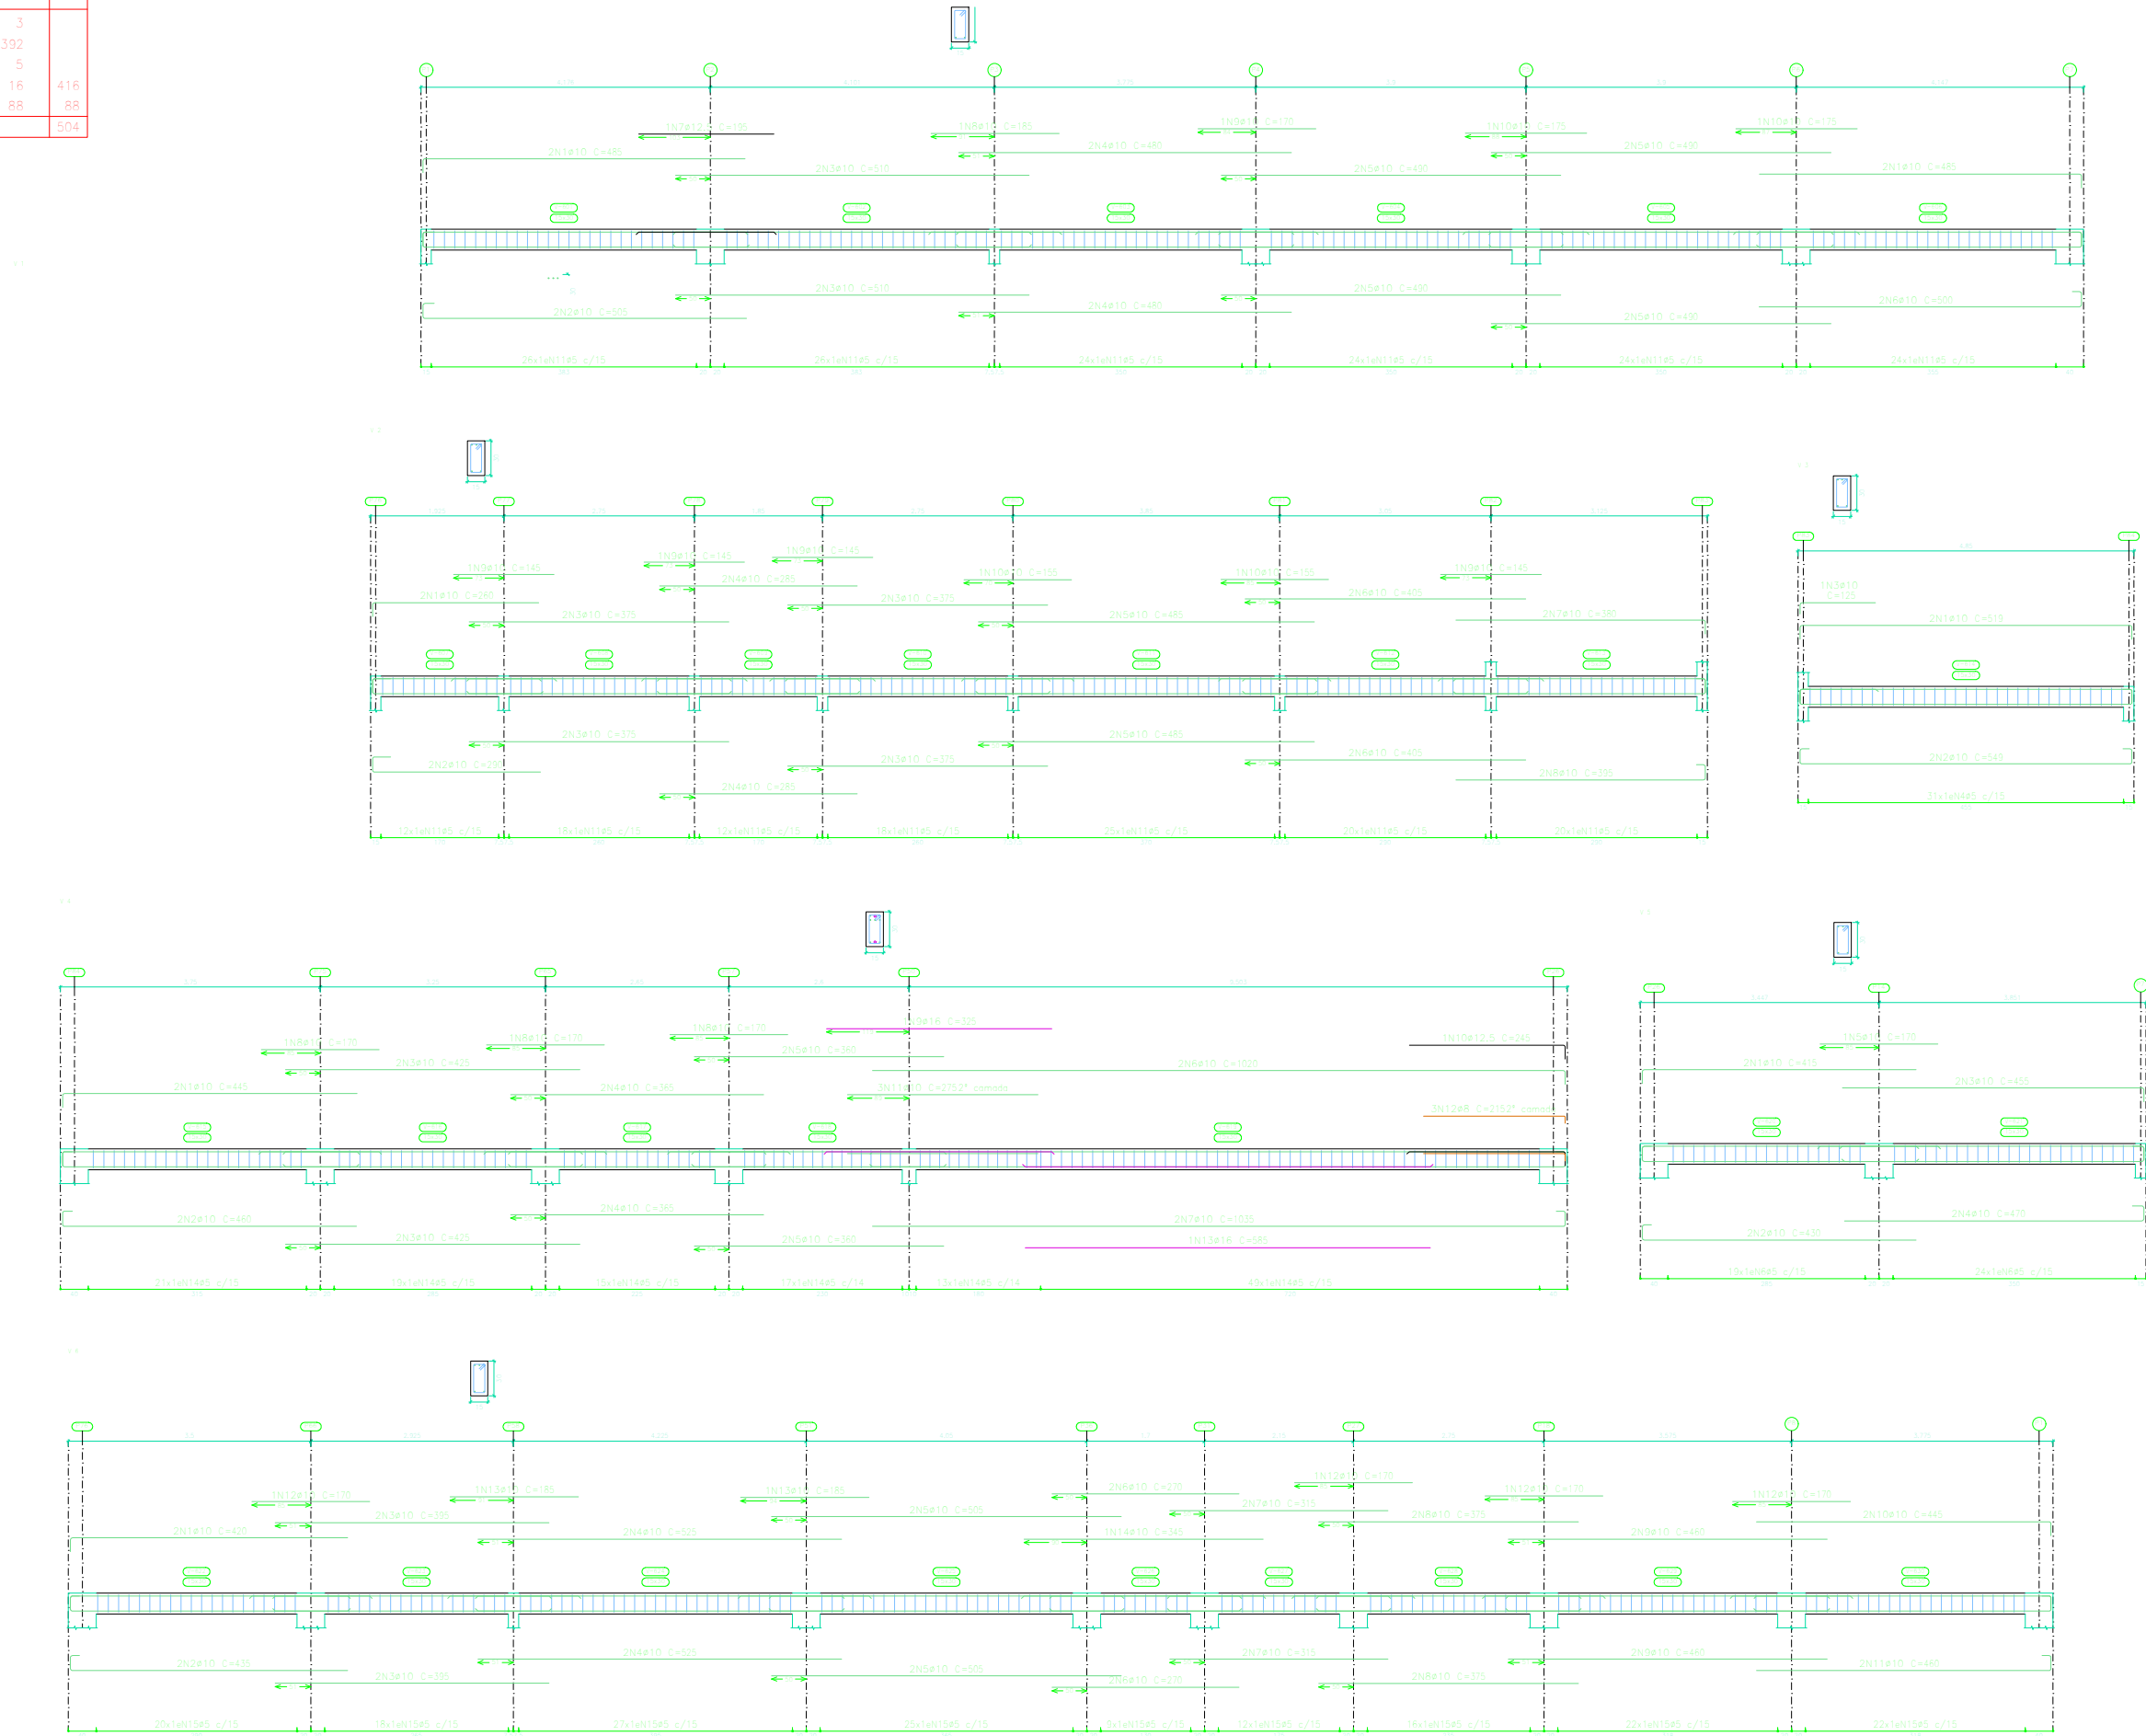

Elemento	Pos.	Diam. Ø	Esquema (cm)	Comp. (cm)	Comp. (m)	Peso (kg)	CA-50 (kg)	CA-60 (kg)
