


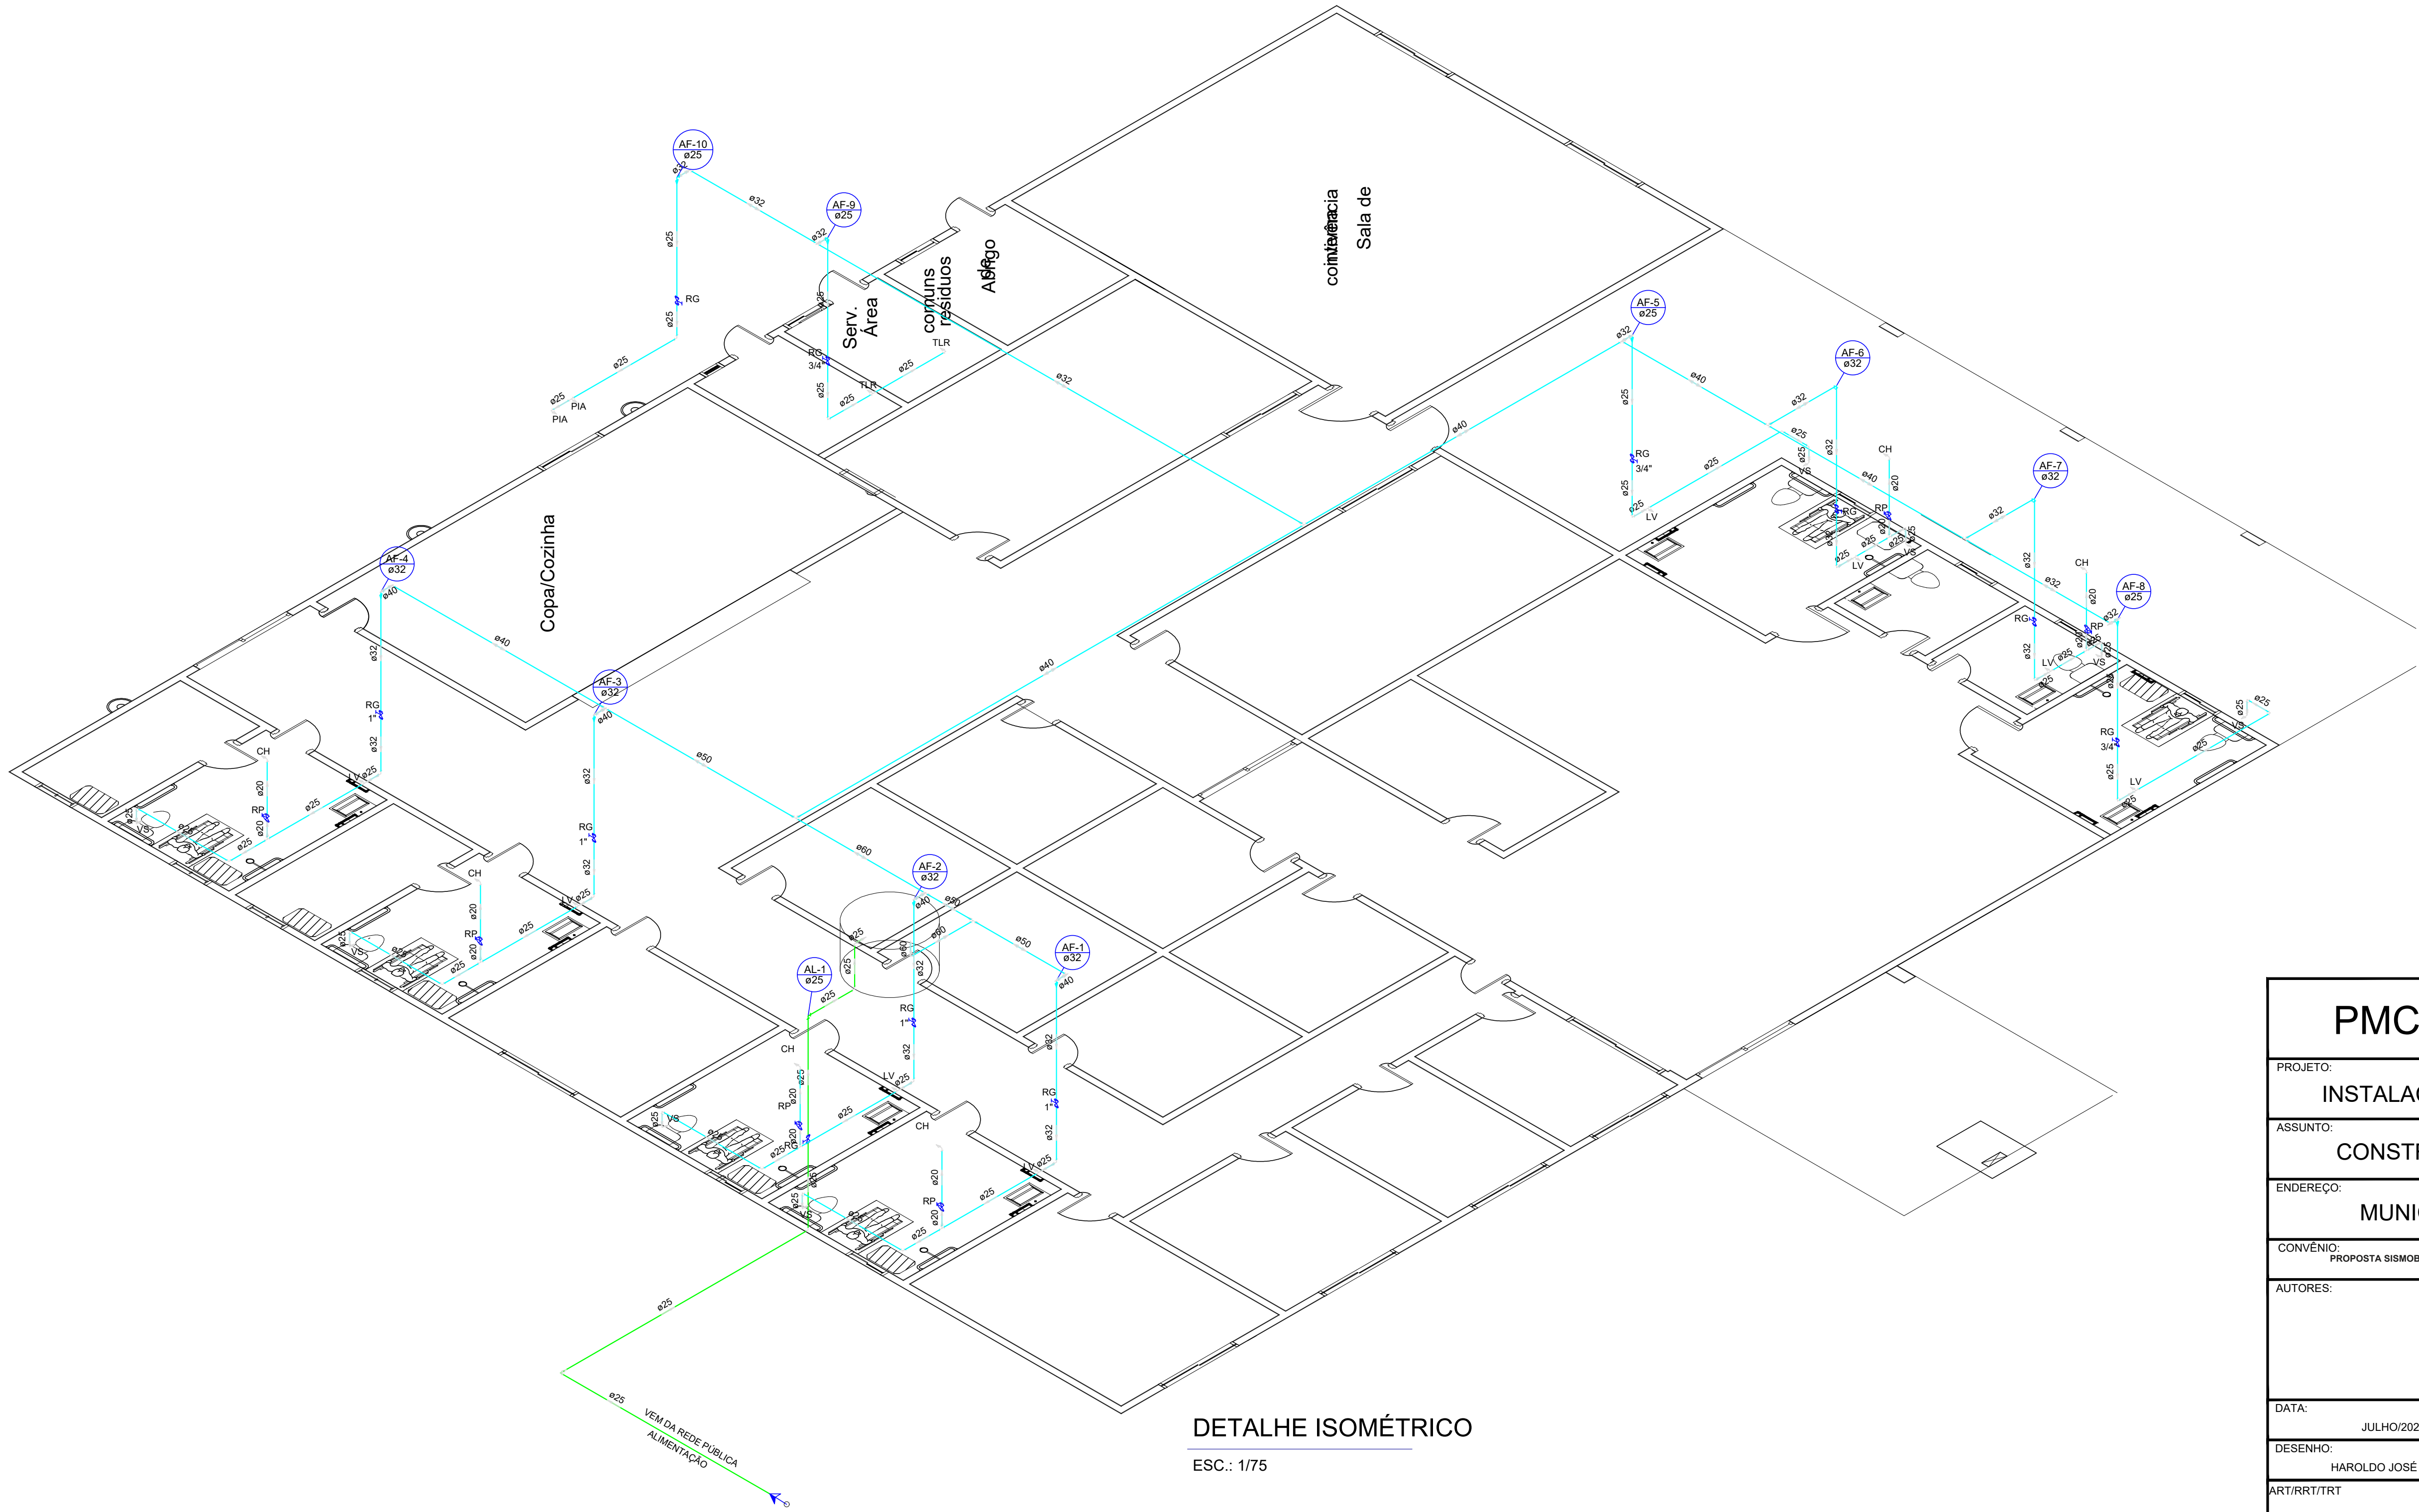

DETALHE ISOMÉTRICO
ESC.: 1/75

Legenda	
	Alimentador Predial
	Registro bruto gaveta ABNT c/PVC soldável - RG
	Registro de Pressão com PVC soldável - RP

Legenda das indicações	
CH	Chuveiro - 20mm x 1/2"
LV	Lavatório com Te de 90° - 25 mm - 1/2"
PIA	Pia de cozinha com Te de 90° - 25 mm - 1/2"
RG	Registro bruto gaveta ABNT c/PVC soldável - 3/4"
RP	Registro de Pressão com PVC soldável - 20 mm - 1/2"
TLR	Tanque de lavar com Te de 90° - 25 mm - 3/4"
VS	Vaso sanitário com caixa acoplada - 3/4"

PMC		SECRETARIA MUNICIPAL DE SAUDE	
PROJETO: INSTALAÇÃO HIDRÁULICA - ISOMÉTRICO			
ASSUNTO: CONSTRUÇÃO DE CAPS - (TIPO I)			
ENDEREÇO: MUNICÍPIO DE CARACARAÍ			
CONVÊNIO: PROPOSTA SISMOB Nº 13939.8160001/24-002 – CONSTRUÇÃO DE CENTRO DE ATENÇÃO PSICOSSOCIAL - CAPS I.			
AUTORES:			
DATA: JULHO/2024	ESCALA: ESCALA INDICADA		
DESENHO: HAROLDO JOSÉ MUNIZ	ÁREA: 687,60 m²		
ART/RRT/TRT		PRANCHA: 02/02	
RR20240143471, RR20200069850			