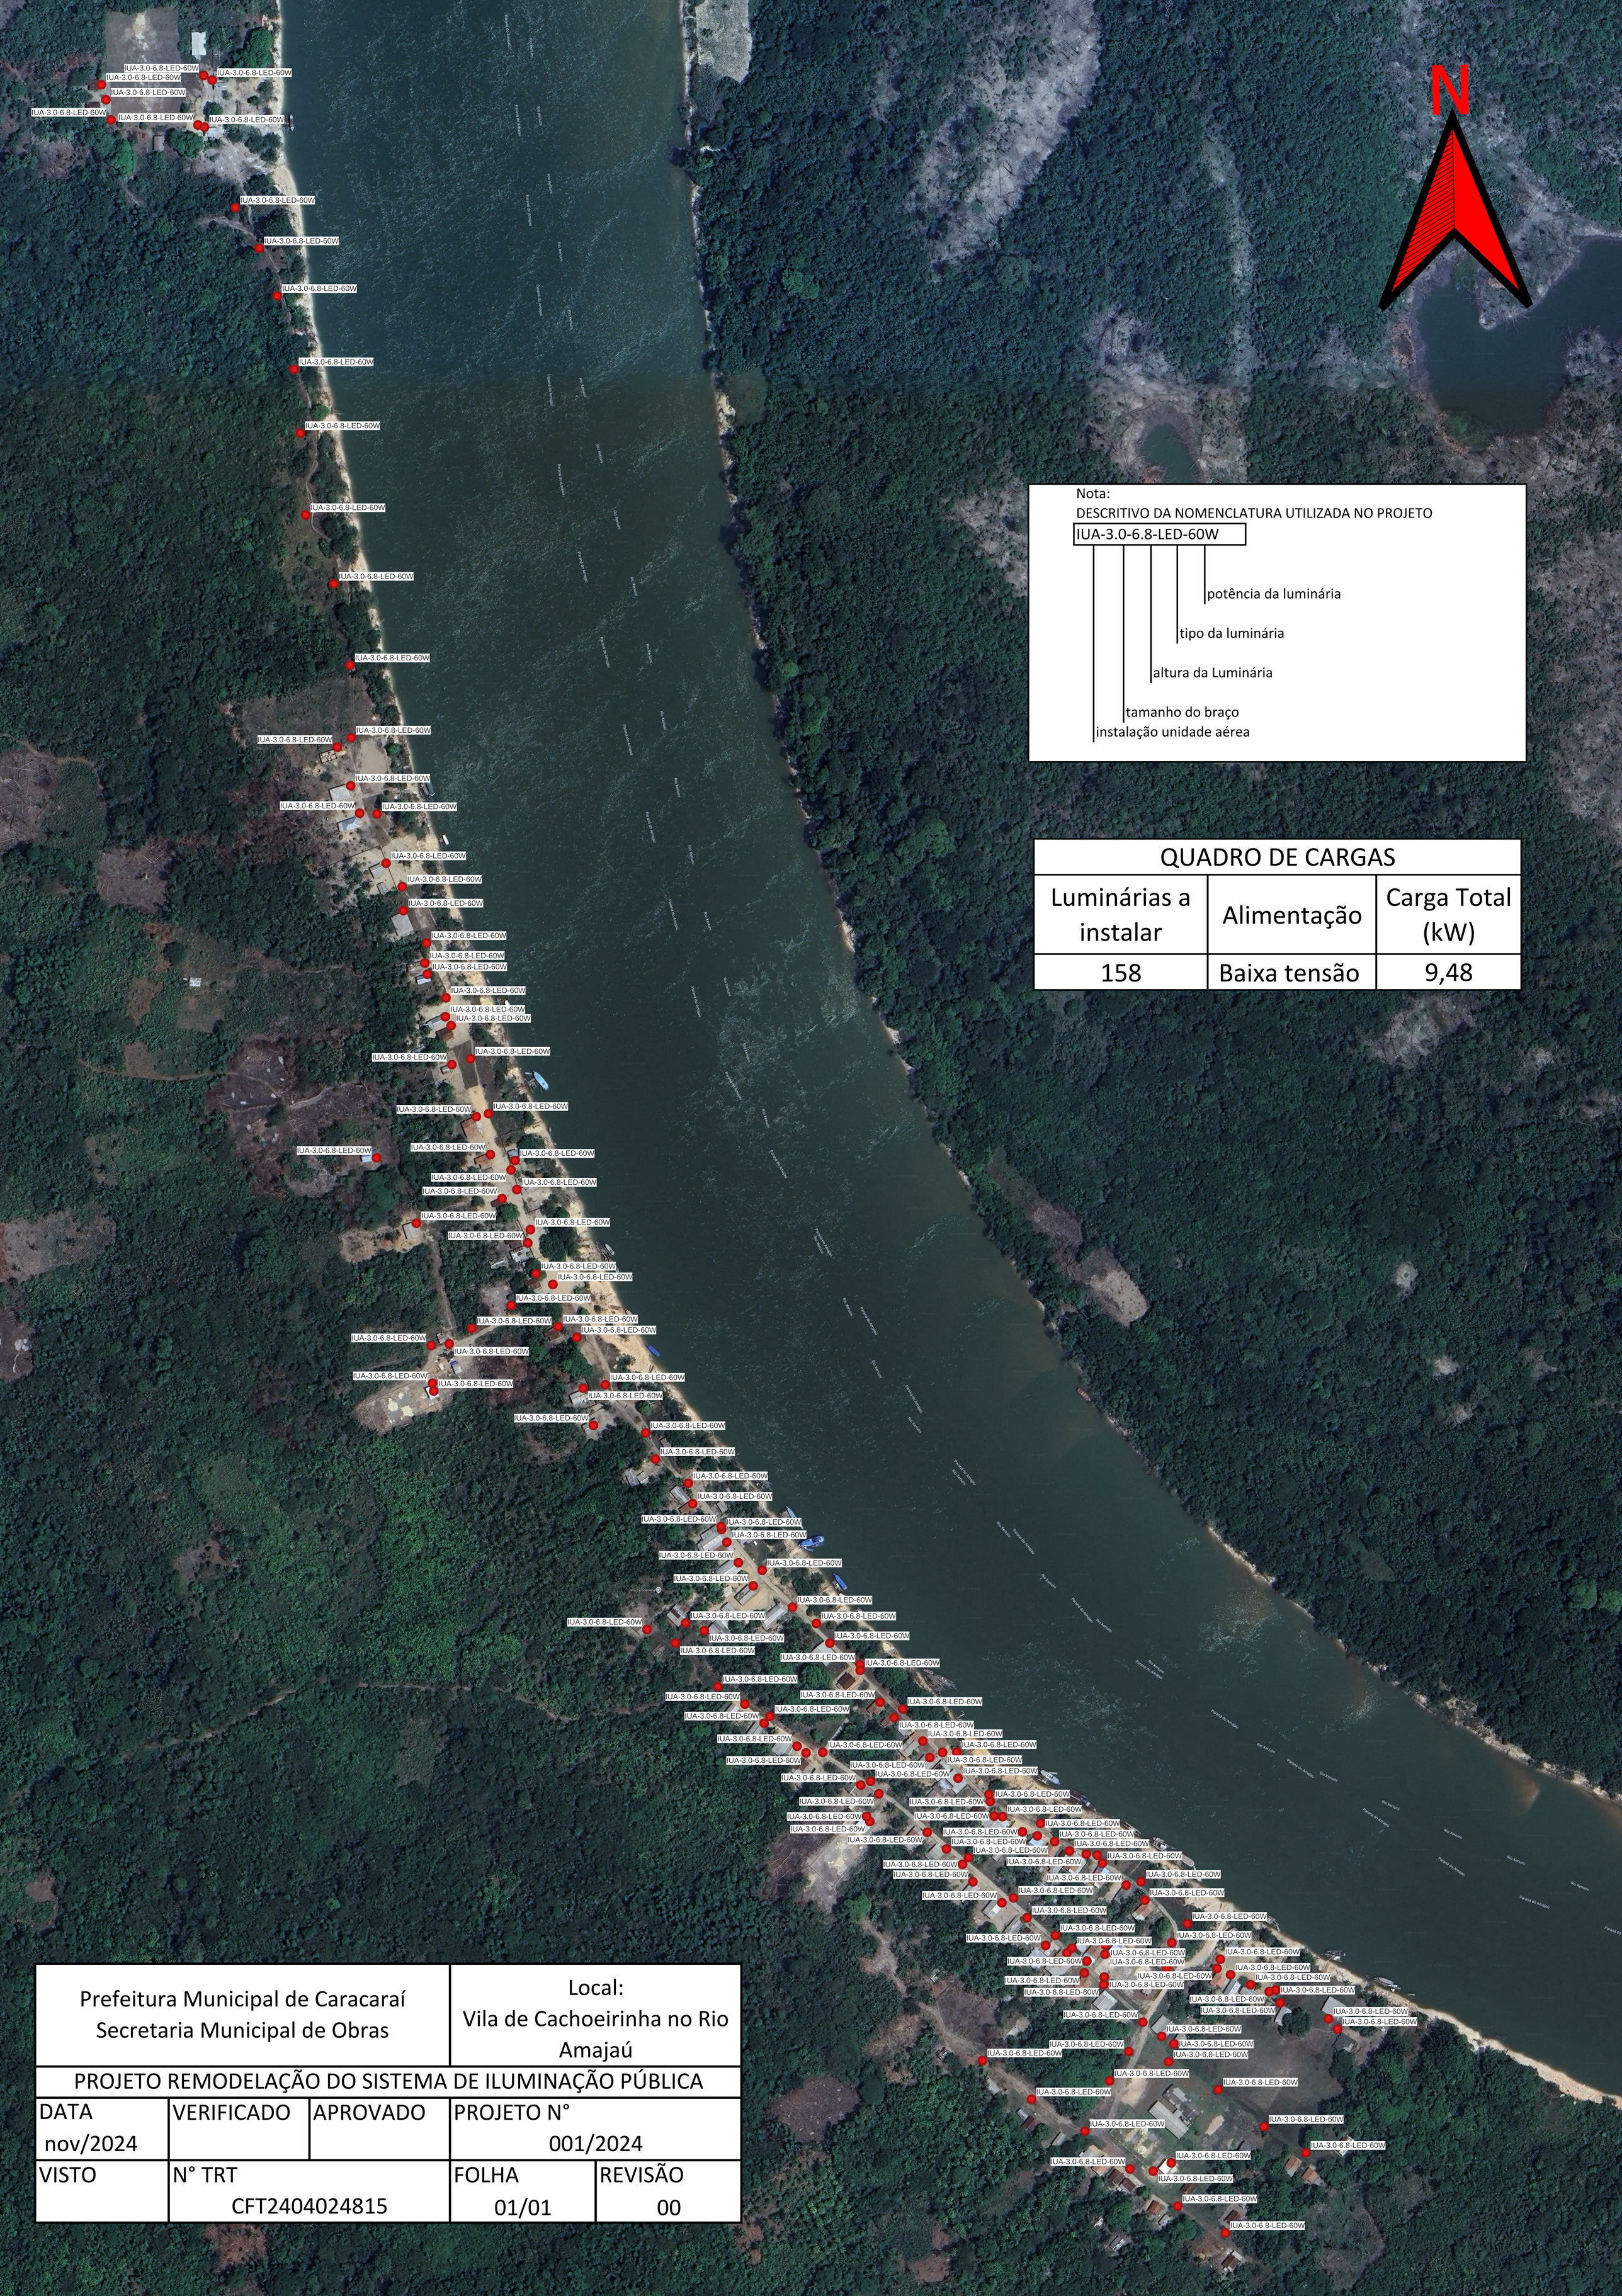


QUADRO DE CARGAS		
Luminárias a instalar	Alimentação	Carga Total (kW)
158	Baixa tensão	9,48

Prefeitura Municipal de Caracaraí Secretaria Municipal de Obras			Local: Vila de Cachoeirinha no Rio Amajaú
PROJETO REMODELAÇÃO DO SISTEMA DE ILUMINAÇÃO PÚBLICA			
DATA nov/2024	VERIFICADO	APROVADO	PROJETO N° 001/2024
VISTO	N° TRT CFT2404024815		FOLHA 01/01
			REVISÃO 00